




TRASA PT3-KT3

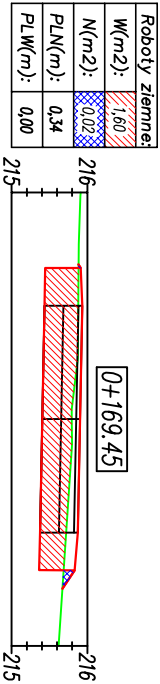

Odsunięcia od osi	-2.00	-1.50	0.00	1.50	2.00
Rzędne drogi	215.91	215.93	215.90	215.87	215.83
Różnica rzędnych	0.03	0.05	0.11	0.15	0.15
Rzędne terenu	215.88	215.88	215.79	215.72	215.69

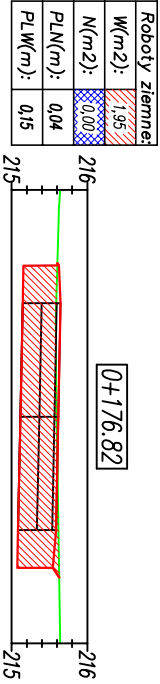


Odsunięcia od osi	-2.00	-1.50	0.00	1.50	2.00
Rzędne drogi	215.62	215.64	215.61	215.58	215.54
Różnica rzędnych	0.02	0.05	0.02	-0.03	-0.08
Rzędne terenu	215.60	215.59	215.59	215.62	215.63

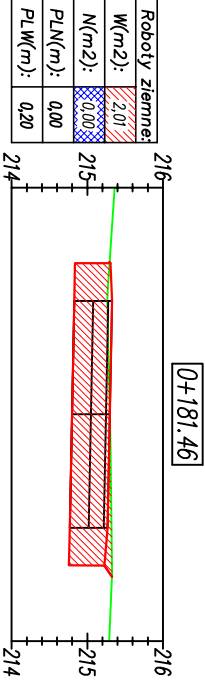


Odsunięcia od osi	-2.00	-1.50	0.00	1.50	2.00
Rzędne drogi	215.31	215.33	215.30	215.27	215.23
Różnica rzędnych	0.01	0.06	0.00	-0.05	-0.10
Rzędne terenu	215.29	215.26	215.30	215.32	215.33


TRASA PT4-KT4

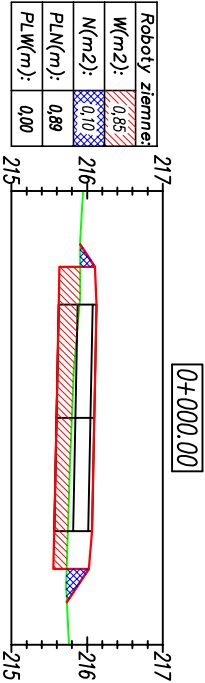

Odsunięcia od osi	-2.00	-1.50	0.00	1.50	2.00
Rzędne drogi	216.10	216.12	216.09	216.06	216.02
Różnica rzędnych	0.20	0.23	0.30	0.32	0.30
Rzędne terenu	215.91	215.90	215.80	215.74	215.73

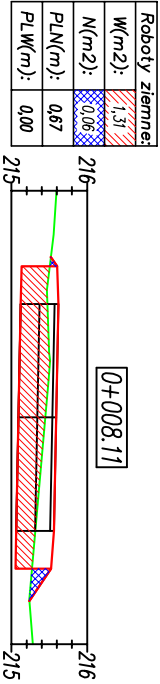

Odsunięcia od osi	-2.00	-1.50	0.00	1.50	2.00
Rzędne drogi	215.60	215.62	215.59	215.56	215.52
Różnica rzędnych	0.10	0.15	0.15	0.25	0.25
Rzędne terenu	215.51	215.48	215.45	215.31	215.27

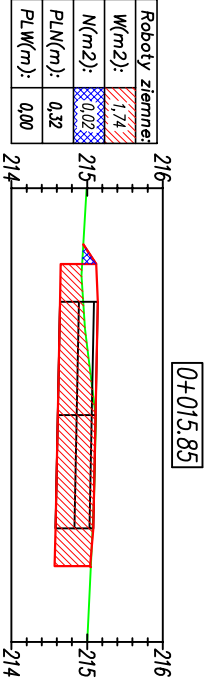

Odsunięcia od osi	-2.00	-1.50	0.00	1.50	2.00
Rzędne drogi	215.12	215.14	215.11	215.08	215.04
Różnica rzędnych	0.19	0.19	0.00	0.01	-0.01
Rzędne terenu	214.94	214.95	215.11	215.07	215.05

DROG-SAN

S.C.

ul. 18Sylcznia 74a

98-300 Wieluń

tel. 506 151 166

Stadium: projekt zag. terenu		BRANZA: Drogowa	
dz. Nr ewid. 307, 340, 246, 338/1, 245/1, 245/4, 341/2, 244/1, 243/12, 243/10, 313/3, 335/1, 341/3, Adres inwestycji: obręb Sławków, am.1, gmina Rudniki		Projektant mgr inż. TOMASZ STASIAK upr. do proj. bez ogr. w spec. drogowej upr.projekt. LOD/0872/P000/08	
Obiekt Budowa drogi wewnętrznej w Sławkowie		mgr inż. ADAM MORAWIAK upr. do proj. bez ogr. w spec. drogowej upr.projekt. LOD/0871/P000/08	
Inwestor Gmina Rudniki ul. Wojska Polskiego 124, 46-325 Rudniki		Sprawdzający Br. Drogowa	
Skala 1:100		Data opracowania 11.2023	
Nr rys.		D4_PT/7	