


1. Warstwa ścieralna AC11S gr. 5 cm, wg. WT-2 2016
2. Podbudowa zasadnicza z mieszanki niezwiązanej C90/3 gr.20cm wg. WT-4 2010
3. Warstwa z mieszanki związanej cementem gr.25cm C1,5/2 ≤4,0MPa wg.WT-5 2010
4. Pobocze z mieszanki niezwiązanej C90/3 (0/31,5) gr. 15cm

SZCZEGÓŁ "A"
skala 1:10

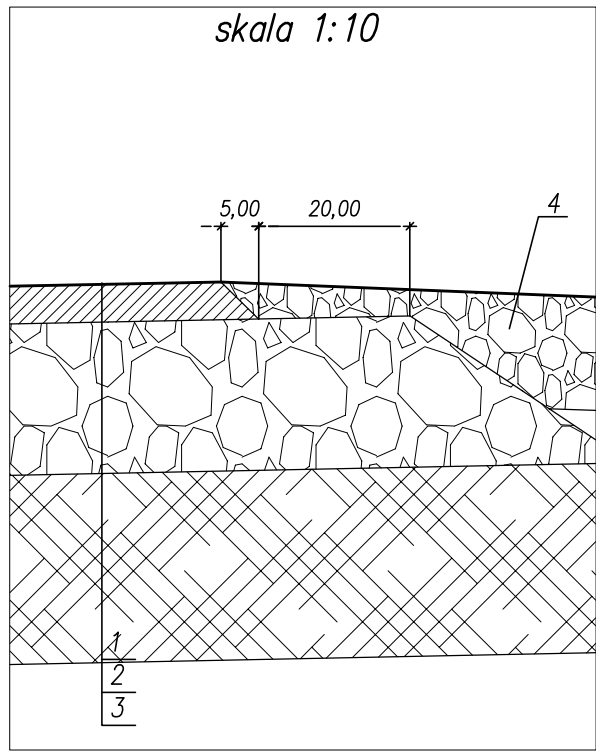

DROG-SAN S.C.		ul. 18Stycznia 74a 98-300 Wieluń tel. 506 151 166	
		BRANŻA: Drogowa	
Stadium: zgłoszenie robót		dz. Nr ewid. 246, 341/3, 341/4	
Adres inwestycji		obręb Słowików, a.m.1, gmina Rudniki	
Obiekt		Remont drogi wewnętrznej w Słowikowie	
Inwestor		Gmina Rudniki ul. Wojska Polskiego 12A, 46-325 Rudniki	
Nazwa rysunku		PRZEKROJE, SZCZEGÓŁY KONSTRUKCYJNE	
FUNKCJA		imię i nazwisko nr uprawnień, izba mgr inż. TOMASZ STASIAK	podpis
Projektant Br. Drogowa		upr. do proj. bez ogr. w spec. drogowej upr.projekt. LOD/0872/POOD/08	
Skala	1:50(10)	Data opracowania	11.2023
Nr rysunku		D2	