




TRASA PT2-KT2

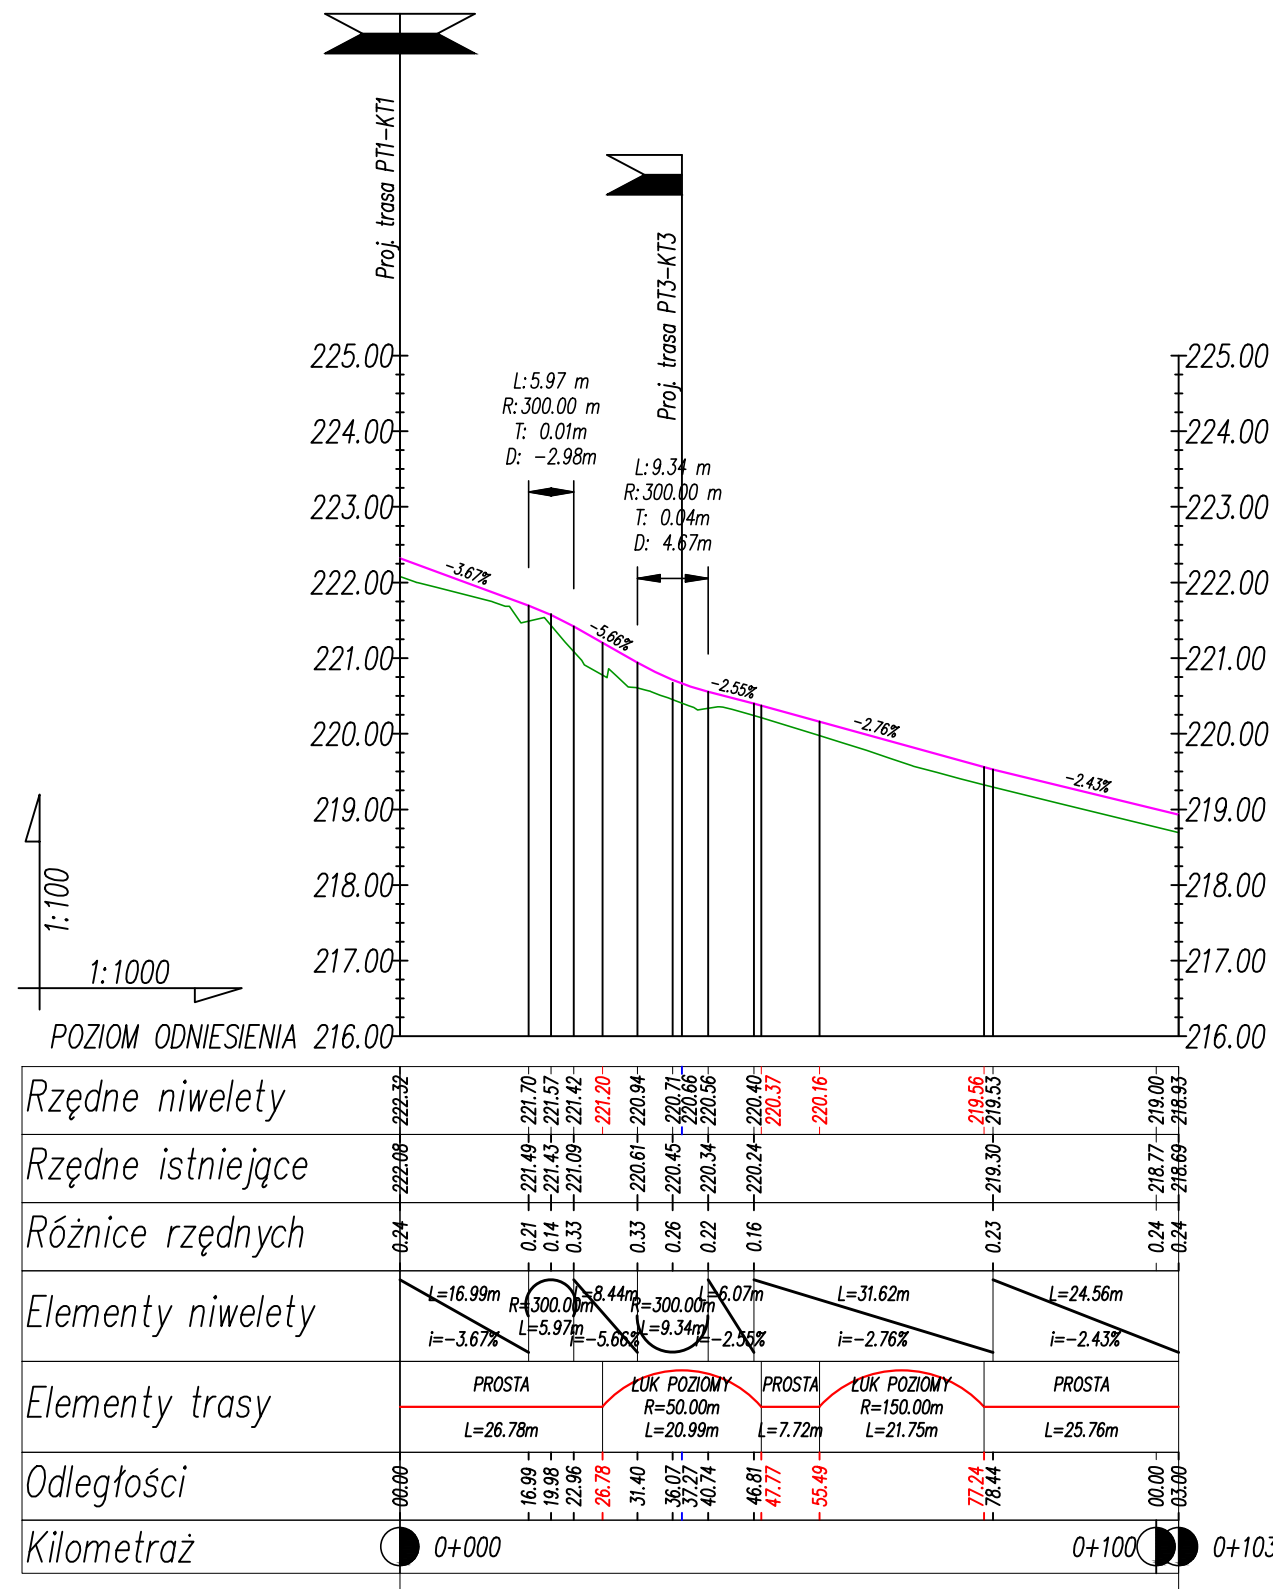

TRASA PT3-KT3

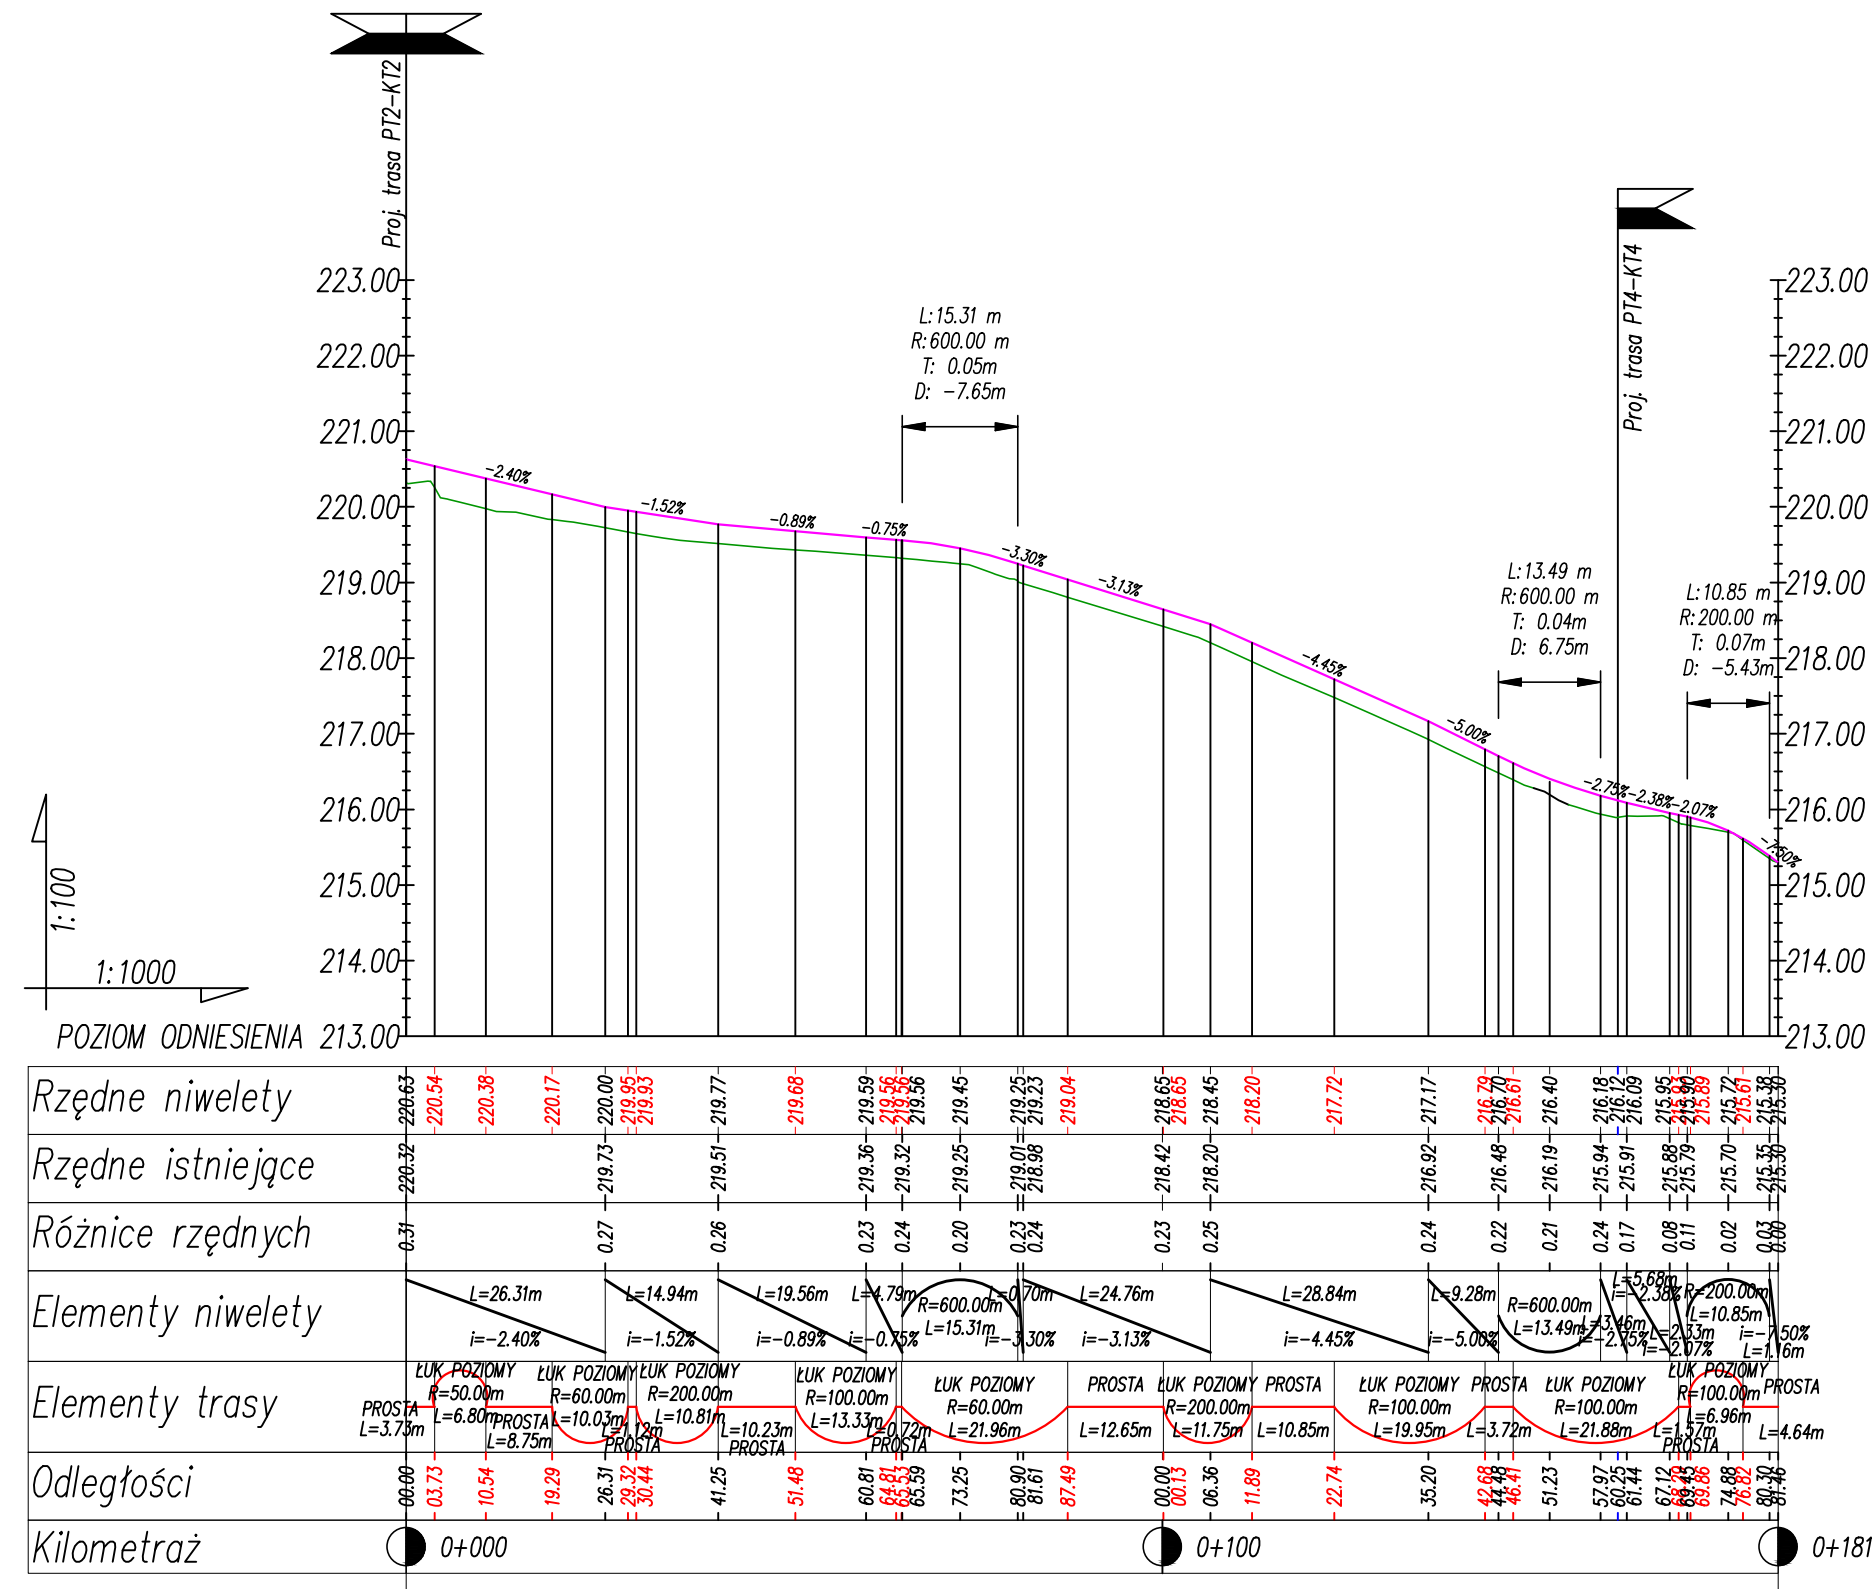

TRASA PT4-KT4

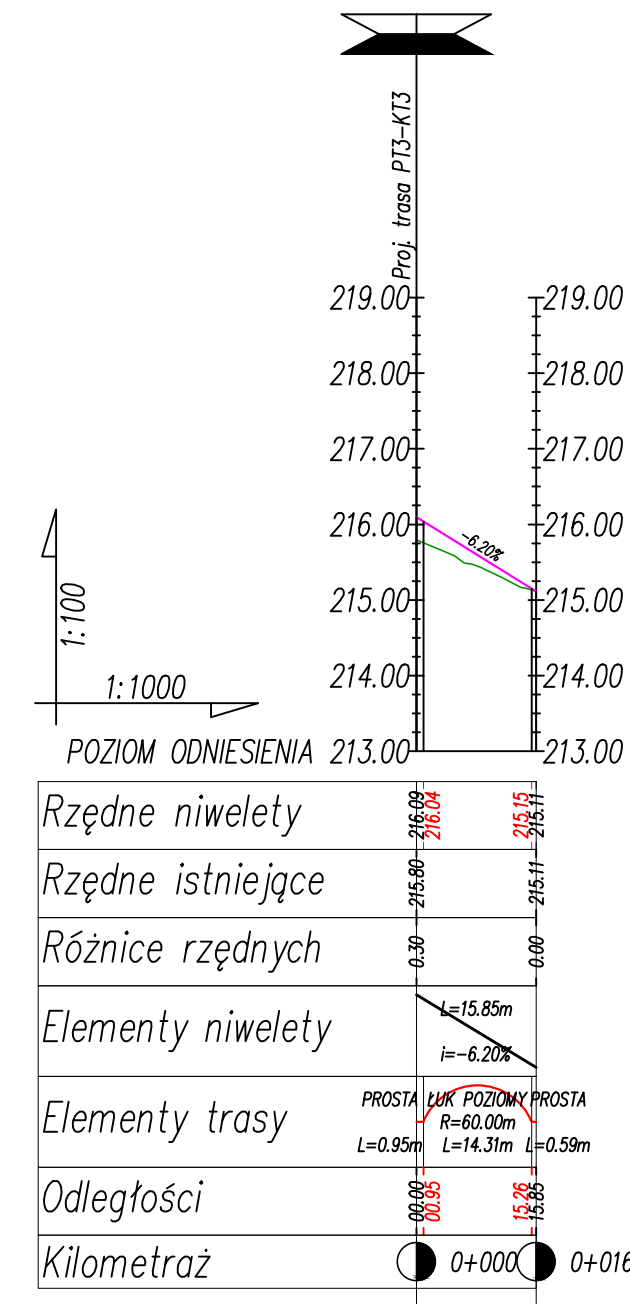

LEGENDA:

proj. niweleta jezdni

teren istniejący

<h1 style="text-align: center;">DROG-SAN</h1> <h2 style="text-align: center;">S.C.</h2>		ul. 18Styczynia 74a	
		98-300 Wieluń	
		tel. 506 151 166	
Stadium: projekt techniczny		BRANŻA: Drogowo	
Adres inwestycji	dz. Nr ewid. 307, 340, 246, 338/1, 245/1, 245/4, 341/244/1, 243/12, 243/10, 313/3, 335/1, 341/3, obręb Stowików, a.m.1, gmina Rudniki		
Objekt	Budowa drogi wewnętrznej w Stowikowie		
Inwestor	Gmina Rudniki ul. Wojska Polskiego 12A, 46-325 Rudniki		
Nazwa rysunku	PROFIL PODŁUŻNY, TRASA PT2-KT2, PT3-KT3, PT4-I		
FUNKCJA	imię i nazwisko nr uprawnień, izba		podpis
Projektant Br. Drogowo	mgr inż. TOMASZ STASIAK upr. do proj bez ogr. w spec. drogowej upr.projekt. LOD/0872/P00D/08		
Sprawdzający Br. Drogowo	mgr inż. ADAM MORAWIAK upr. do proj bez ogr. w spec. drogowej upr.projekt. LOD/0871/P00D/08		
Skala 1:1000/100	Data opracowania	11.2023	Nr rysunku D3_PT/2