




PRZESKÓJ KONSTRUKCYJNY 2A-2A  
SKALA 1:50

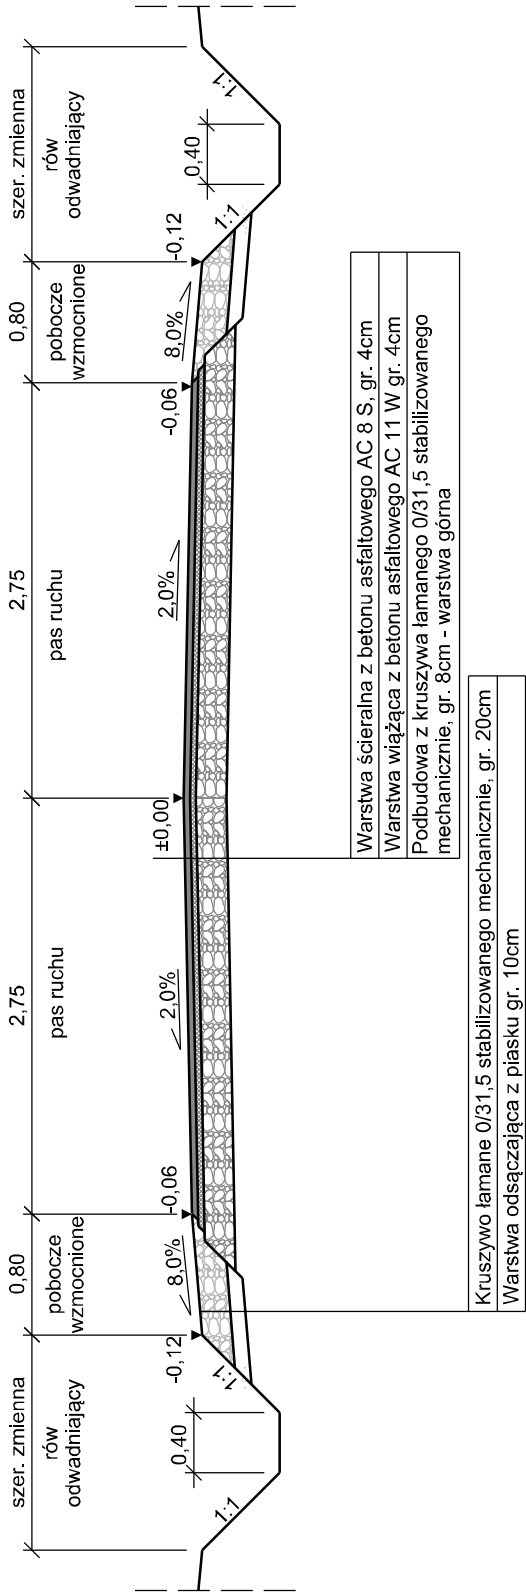


PRZESKÓJ KONSTRUKCYJNY 2B-2B  
SKALA 1:50

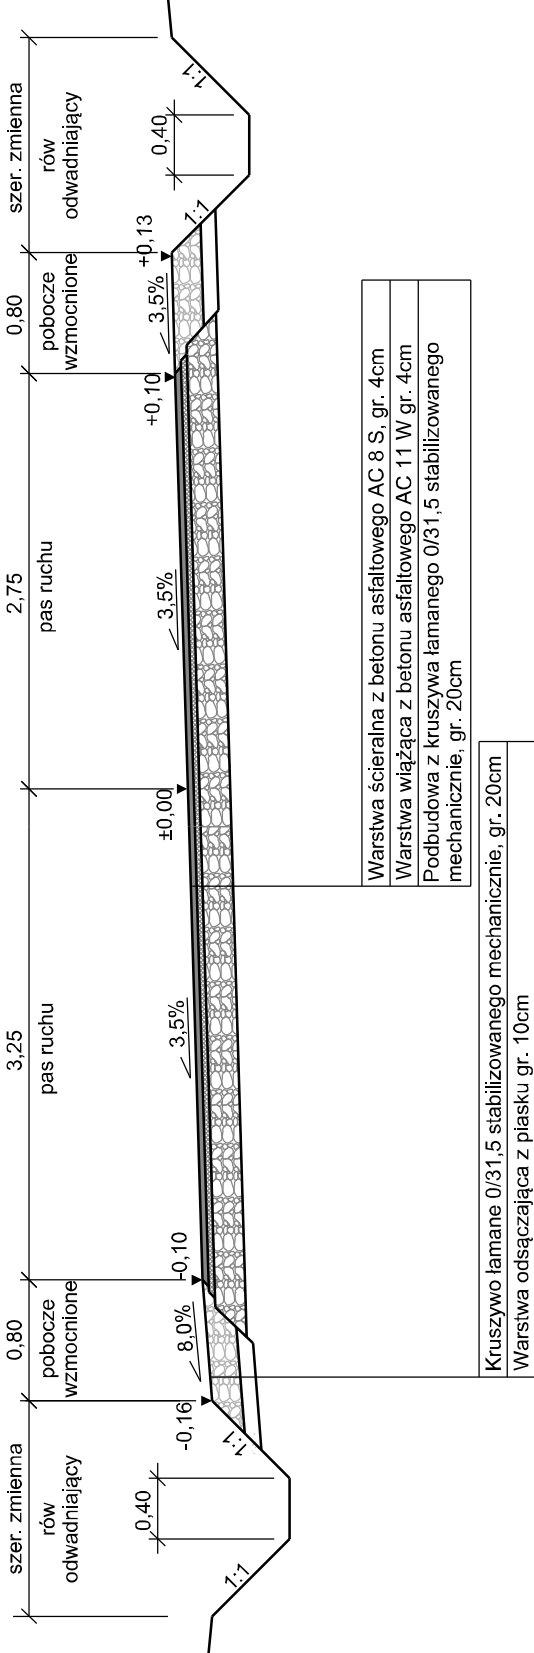


PRZESKÓJ KONSTRUKCYJNY 2C-2C  
SKALA 1:50

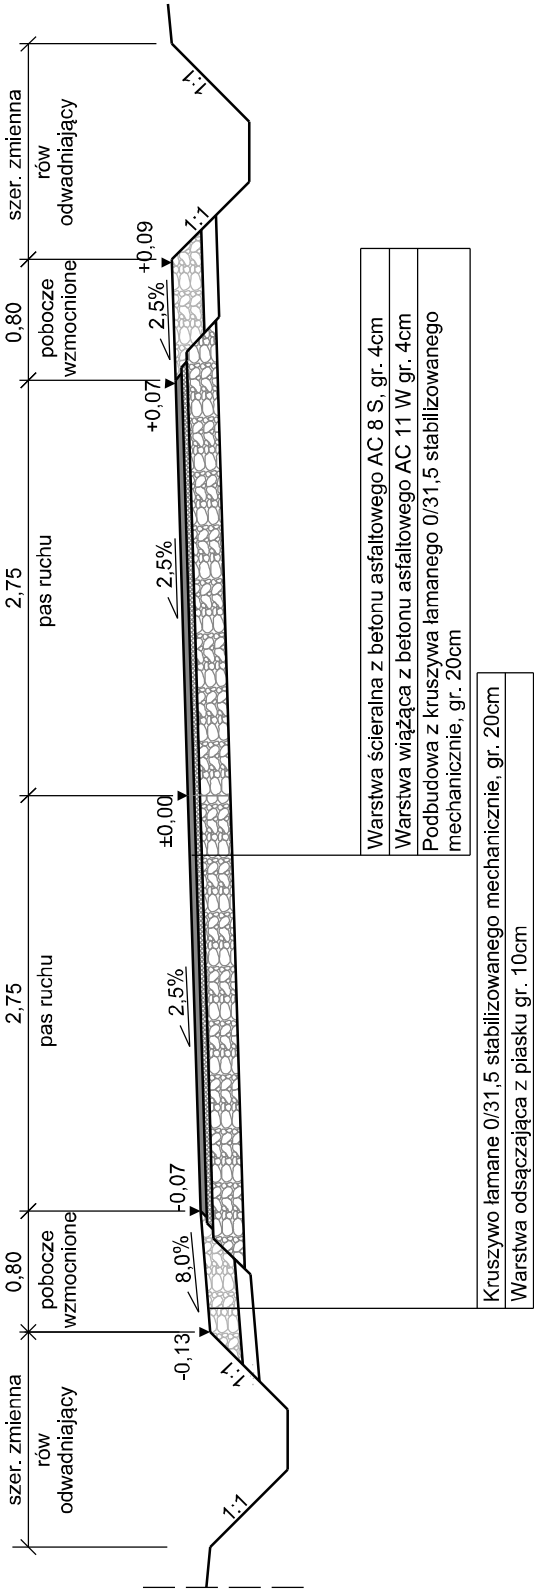


PRZESKÓJ KONSTRUKCYJNY 2D-2D  
SKALA 1:50

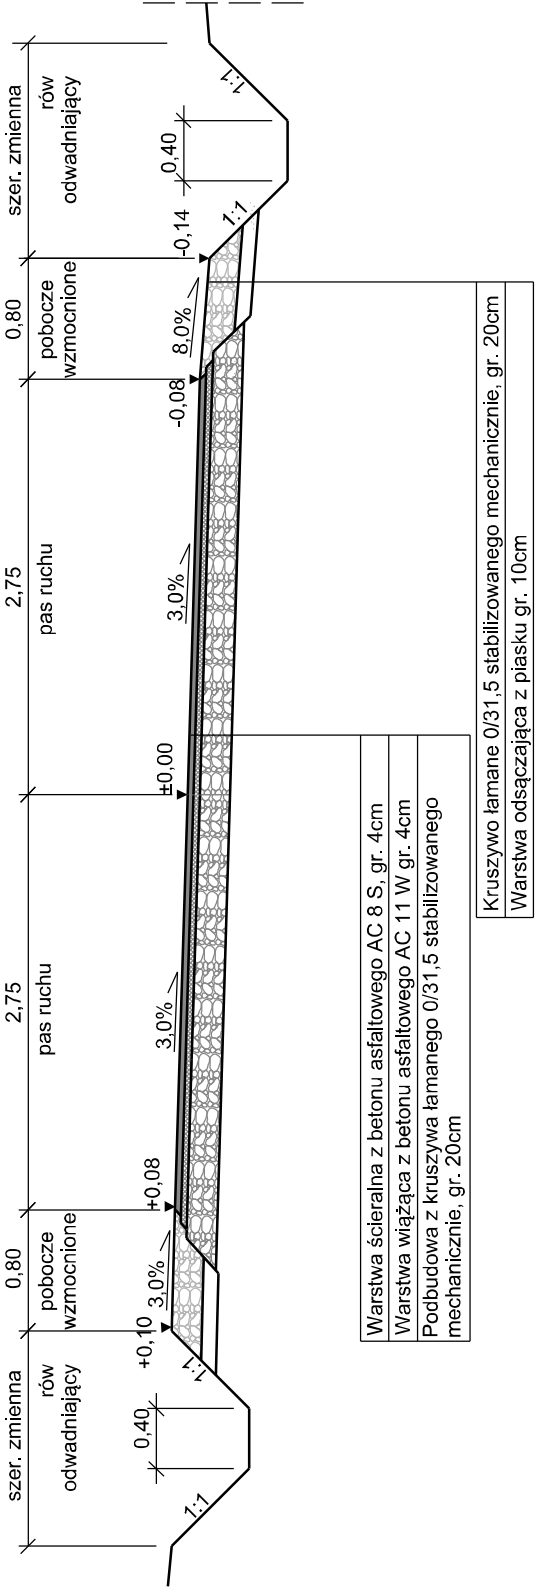

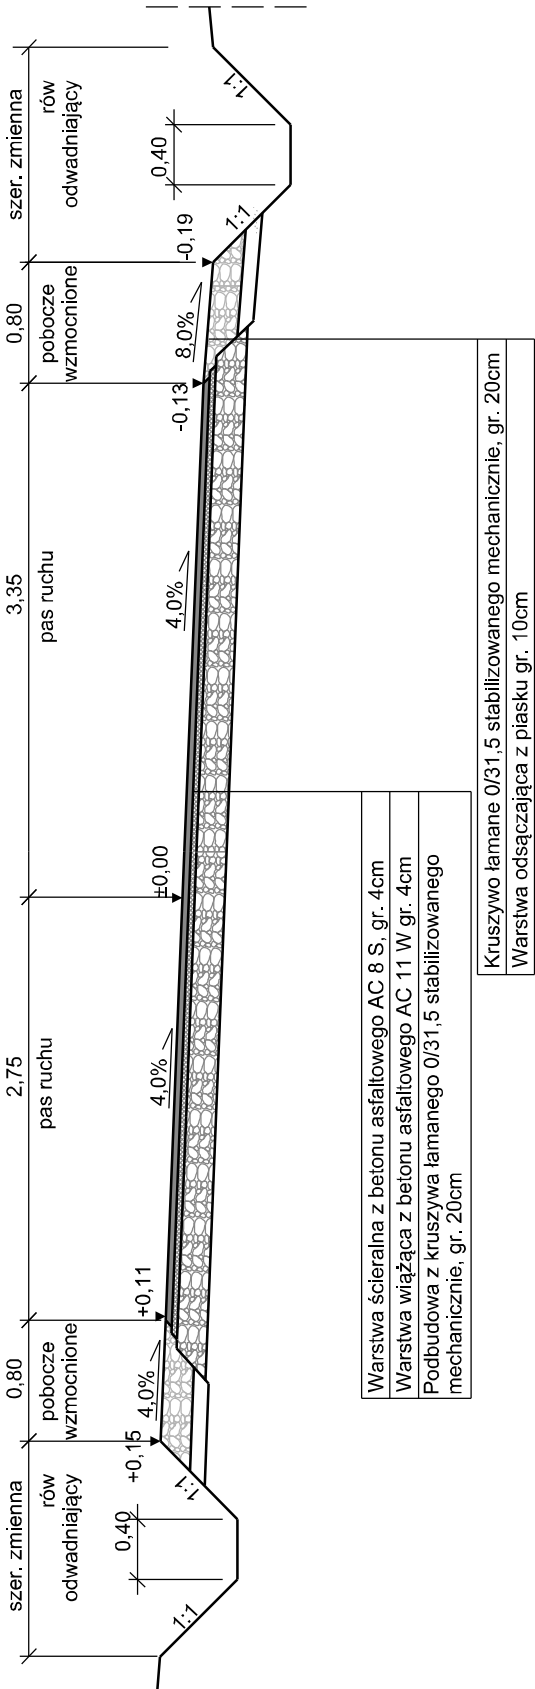


PRZESKÓJ KONSTRUKCYJNY 2E-2E  
SKALA 1:50

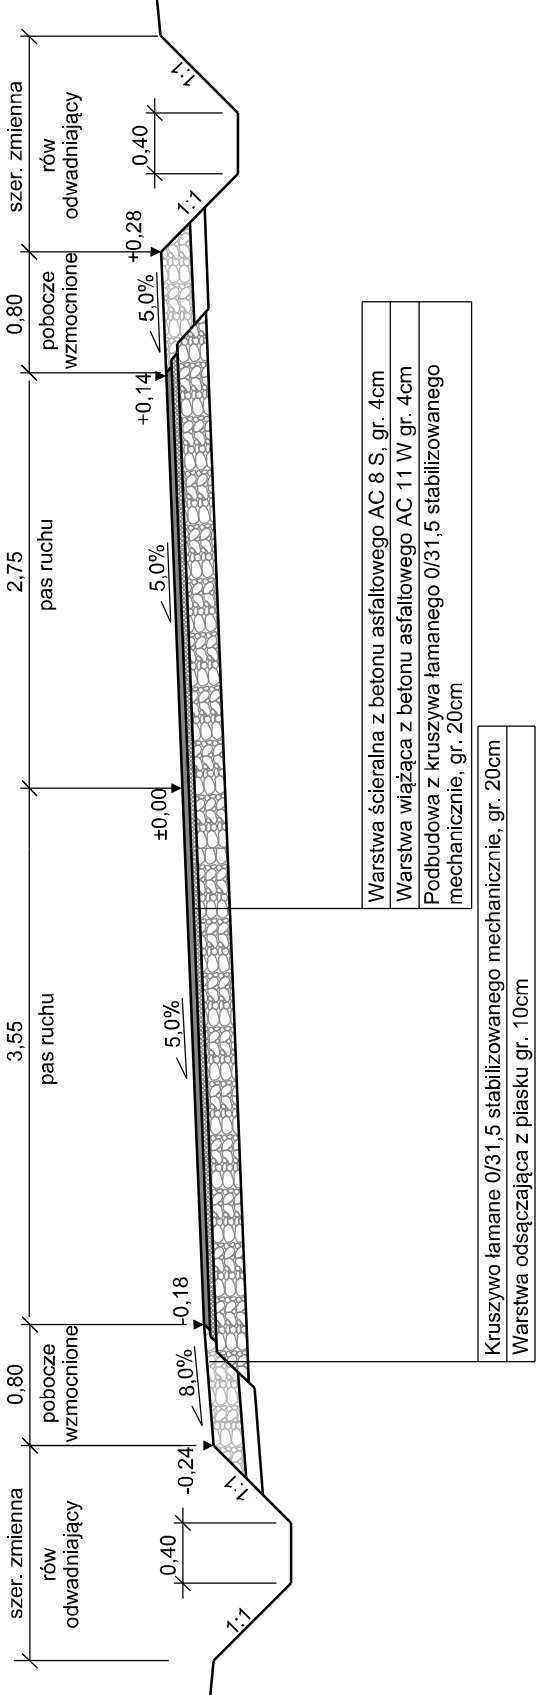

PRZESKÓJ KONSTRUKCYJNY 2F-2F  
SKALA 1:50

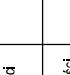

|   |                             |   |   |
|---|-----------------------------|---|---|
| NAZWA OBIEKTU:<br><b>Budowa i przebudowa drogi gminnej nr 120412C Skudzawy - Skrwilno<br/>ETAP 2 - od km 0+000,00 do km 3+161,05</b>  |                             |   |   |
| ADRES OBIEKTU:<br>m. Skudzawy, Szucie<br>gm. Skrwilno, powiat rypiński  |                             | ZIAMIAJĄCY:<br><br>Gmina Skrwilno<br>ul. Ryńska 7<br>87-510 Skrwilno |   |
| JEDNOSTKA PROJ.:<br><br>DM-PROJ<br>Mariusz Majewski<br>Ostrowite 172<br>87-522 Ostrowite |                             | PRZESKÓJE KONSTRUKCYJNE   |   |
| NAZWA OPRACOWANIA:<br><b>PROJEKT ARCHITEKTONICZNO-BUDOWLANY</b>   |                             |   |   |
| TYTUŁ RYSUNKU:  |                             |   |   |
| PRZESKÓJE KONSTRUKCYJNE   |                             |   |   |
| FUNKCJA   | IMIĘ I NAZWISKO             | NR UPRAWNIENI I SPECJ.  | PODPIS  |
| PROJEKTANT:   | mgr inż. Mariusz Majewski   | KUP/016/P000/13<br>do projektowania w specjalności architektura i inżynieria  |  |
| SPRAWDZAJĄCY:   | mgr inż. Andrzej Sawoszczuk | KUP/05/P000/03<br>do projektowania w specjalności konstrukcyjno-budowlanej  |   |
| DATA:   | 06.2018                     | BRANZA:   | NR RYS.   |
|   |                             | DROGOWA   | 3.1   |