


E-03

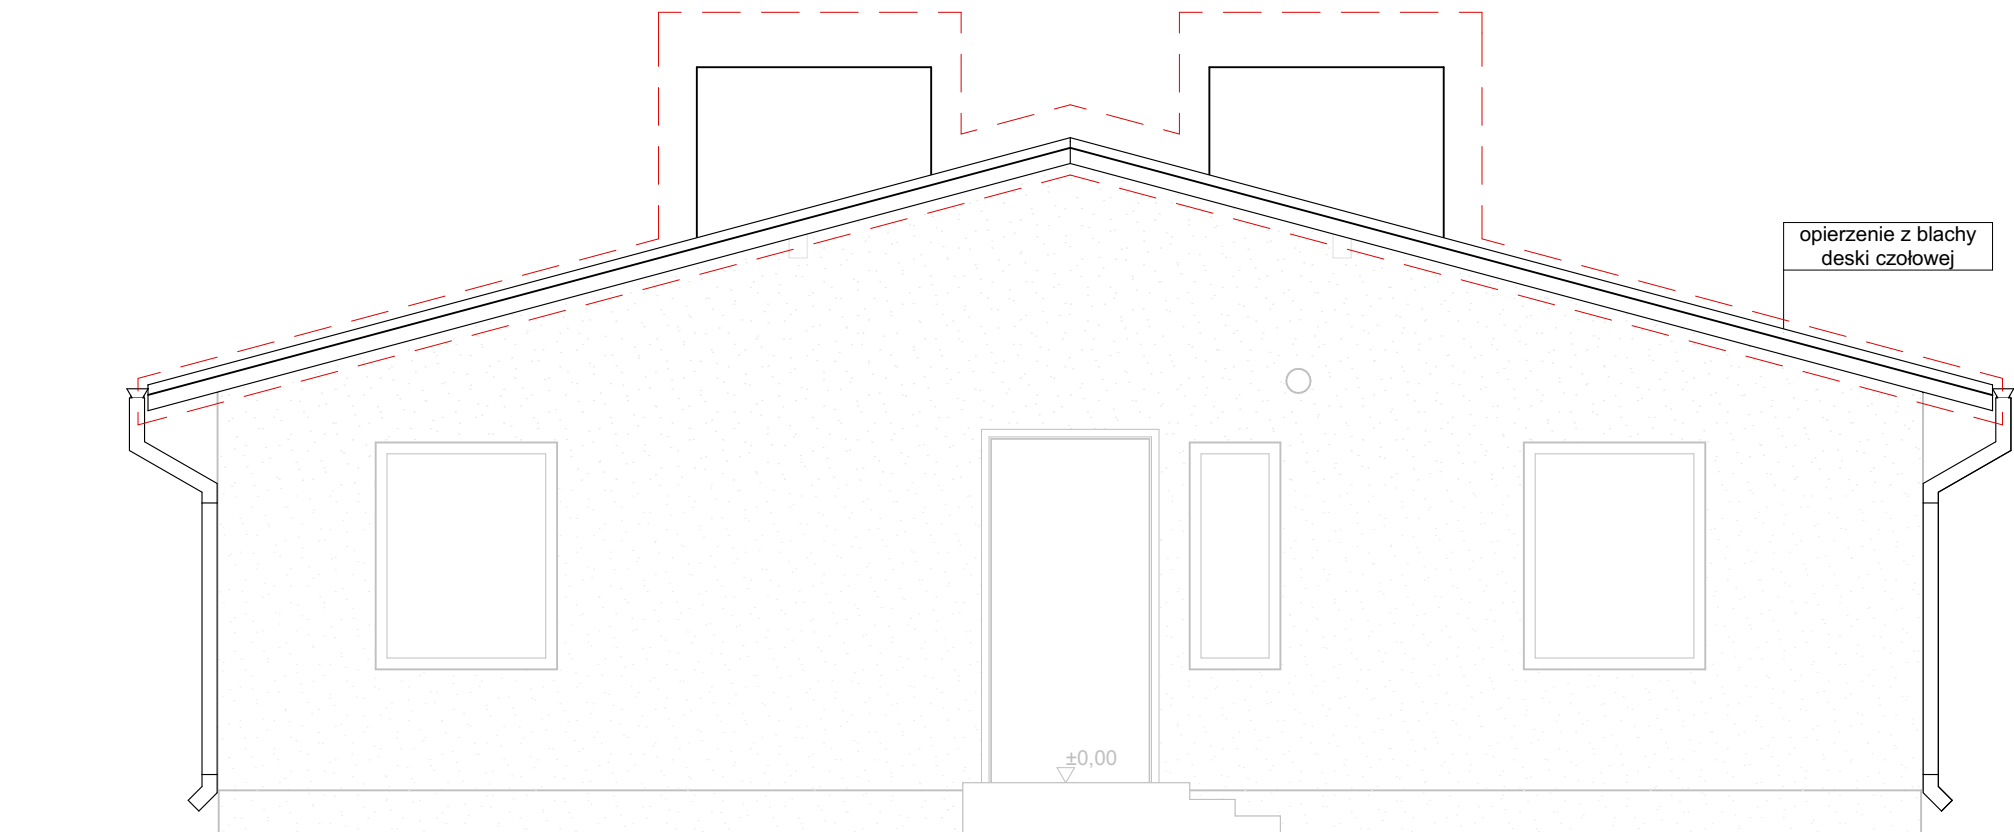

E-04

B

ZMIANA POŁACI
DACHOWEJ
NA BLACHĘ NA RĄBEK

UWAGA!
RYSUNKI ROZPATRYWAĆ ŁĄCZNIE Z RYSUNKAMI BRANŻOWYMI STANOWIĄCYMI INTEGRALNĄ CAŁOŚĆ



ZAPROJEKTUJMY.PL

lokalna firma budowlana

 783 289 580

 biuro@zaprojektujmy.pl

Zaprojektujmy.pl, ul. Wietrzyńskiego 17, 62-300 Września

Temat: Modernizacja Ośrodka Szkoleniowo-Socjalnego w Chycinie

Inwestor: Akademia Wychowania Fizycznego im. Eugeniusza Piaseckiego w Poznaniu

Lokalizacja dz: nr geod. 191/6, 158/2, 2 , obręb Chycina , gmina Bledzew

Branża: Architektura	nr rysunku B1.3	Podpis:
Rysunek: Elewacje		
Projektant: mgr inż. Grzegorz Stajkowski - uprawnienia budowlane do projektowania bez ograniczeń w spec. konstrukcyjnej nr WKP/0276/POOK/15		Podpis:
Asystent: mgr inż. arch. Magdalena Harendarz		Podpis: