


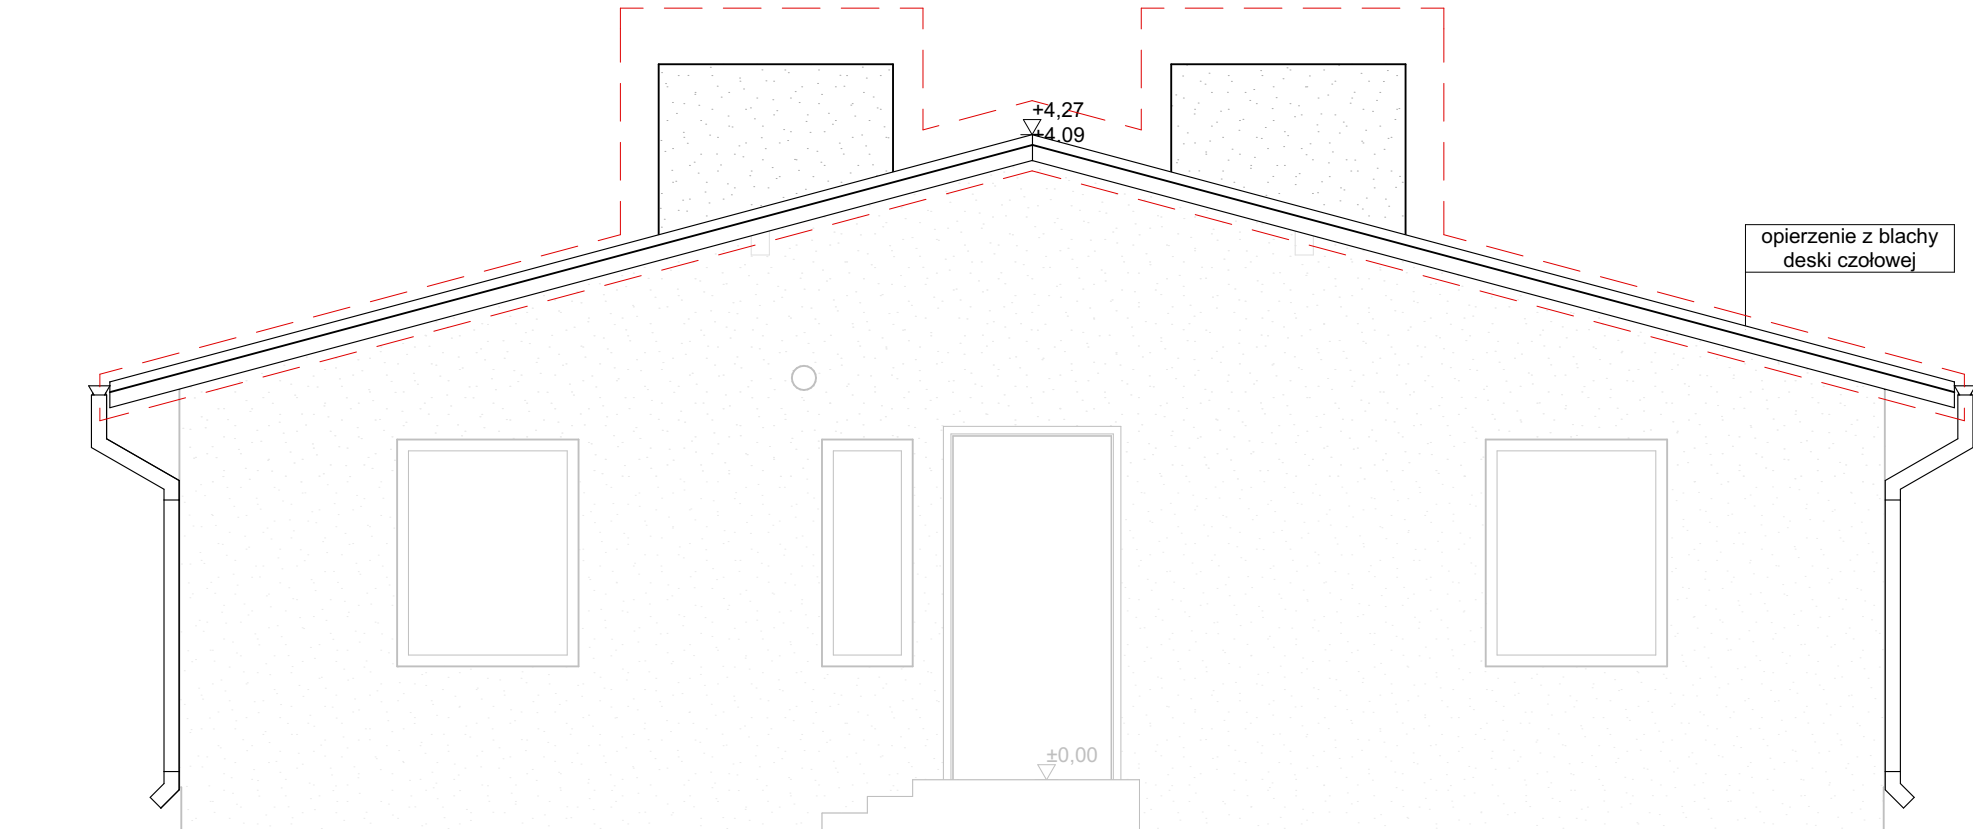


E-01



E-02

B

ZMIANA POŁACI DACHOWEJ NA BLACHĘ NA RĄBEK

UWAGA! RYSUNKI ROZPATRYWAĆ ŁĄCZNIE Z RYSUNKAMI BRANŻOWYMI STANOWIĄCYMI INTEGRALNĄ CAŁOŚĆ		
<div><div> ZAPROJEKTUJMY.PL</div><div><small>lokalna firma budowlana</small></div></div> <div> 783 289 580</div> <div> biuro@zaprojektujmy.pl</div>		
Zaprojektujmy.pl, ul. Wietrzyńskiego 17, 62-300 Września		
Temat: Modernizacja Ośrodka Szkoleniowo-Socjalnego w Chycinie		
Inwestor: Akademia Wychowania Fizycznego im. Eugeniusza Piaseckiego w Poznaniu		
Lokalizacja dz: nr geod. 191/6, 158/2, 2, obręb Chycina, gmina Bledzew		
Branża: Architektura	nr rysunku B1.2	Skala: 1:50
Rysunek: Elewacje		
Projektant: mgr inż. Grzegorz Stajkowski - uprawnienia budowlane do projektowania bez ograniczeń w spec. konstrukcyjnej nr WKP/0276/P00K/15	Podpis:	Data: 02.2022 r.
Asystent: mgr inż. arch. Magdalena Harendarz	Podpis:	