


ULICA TEATRALNA

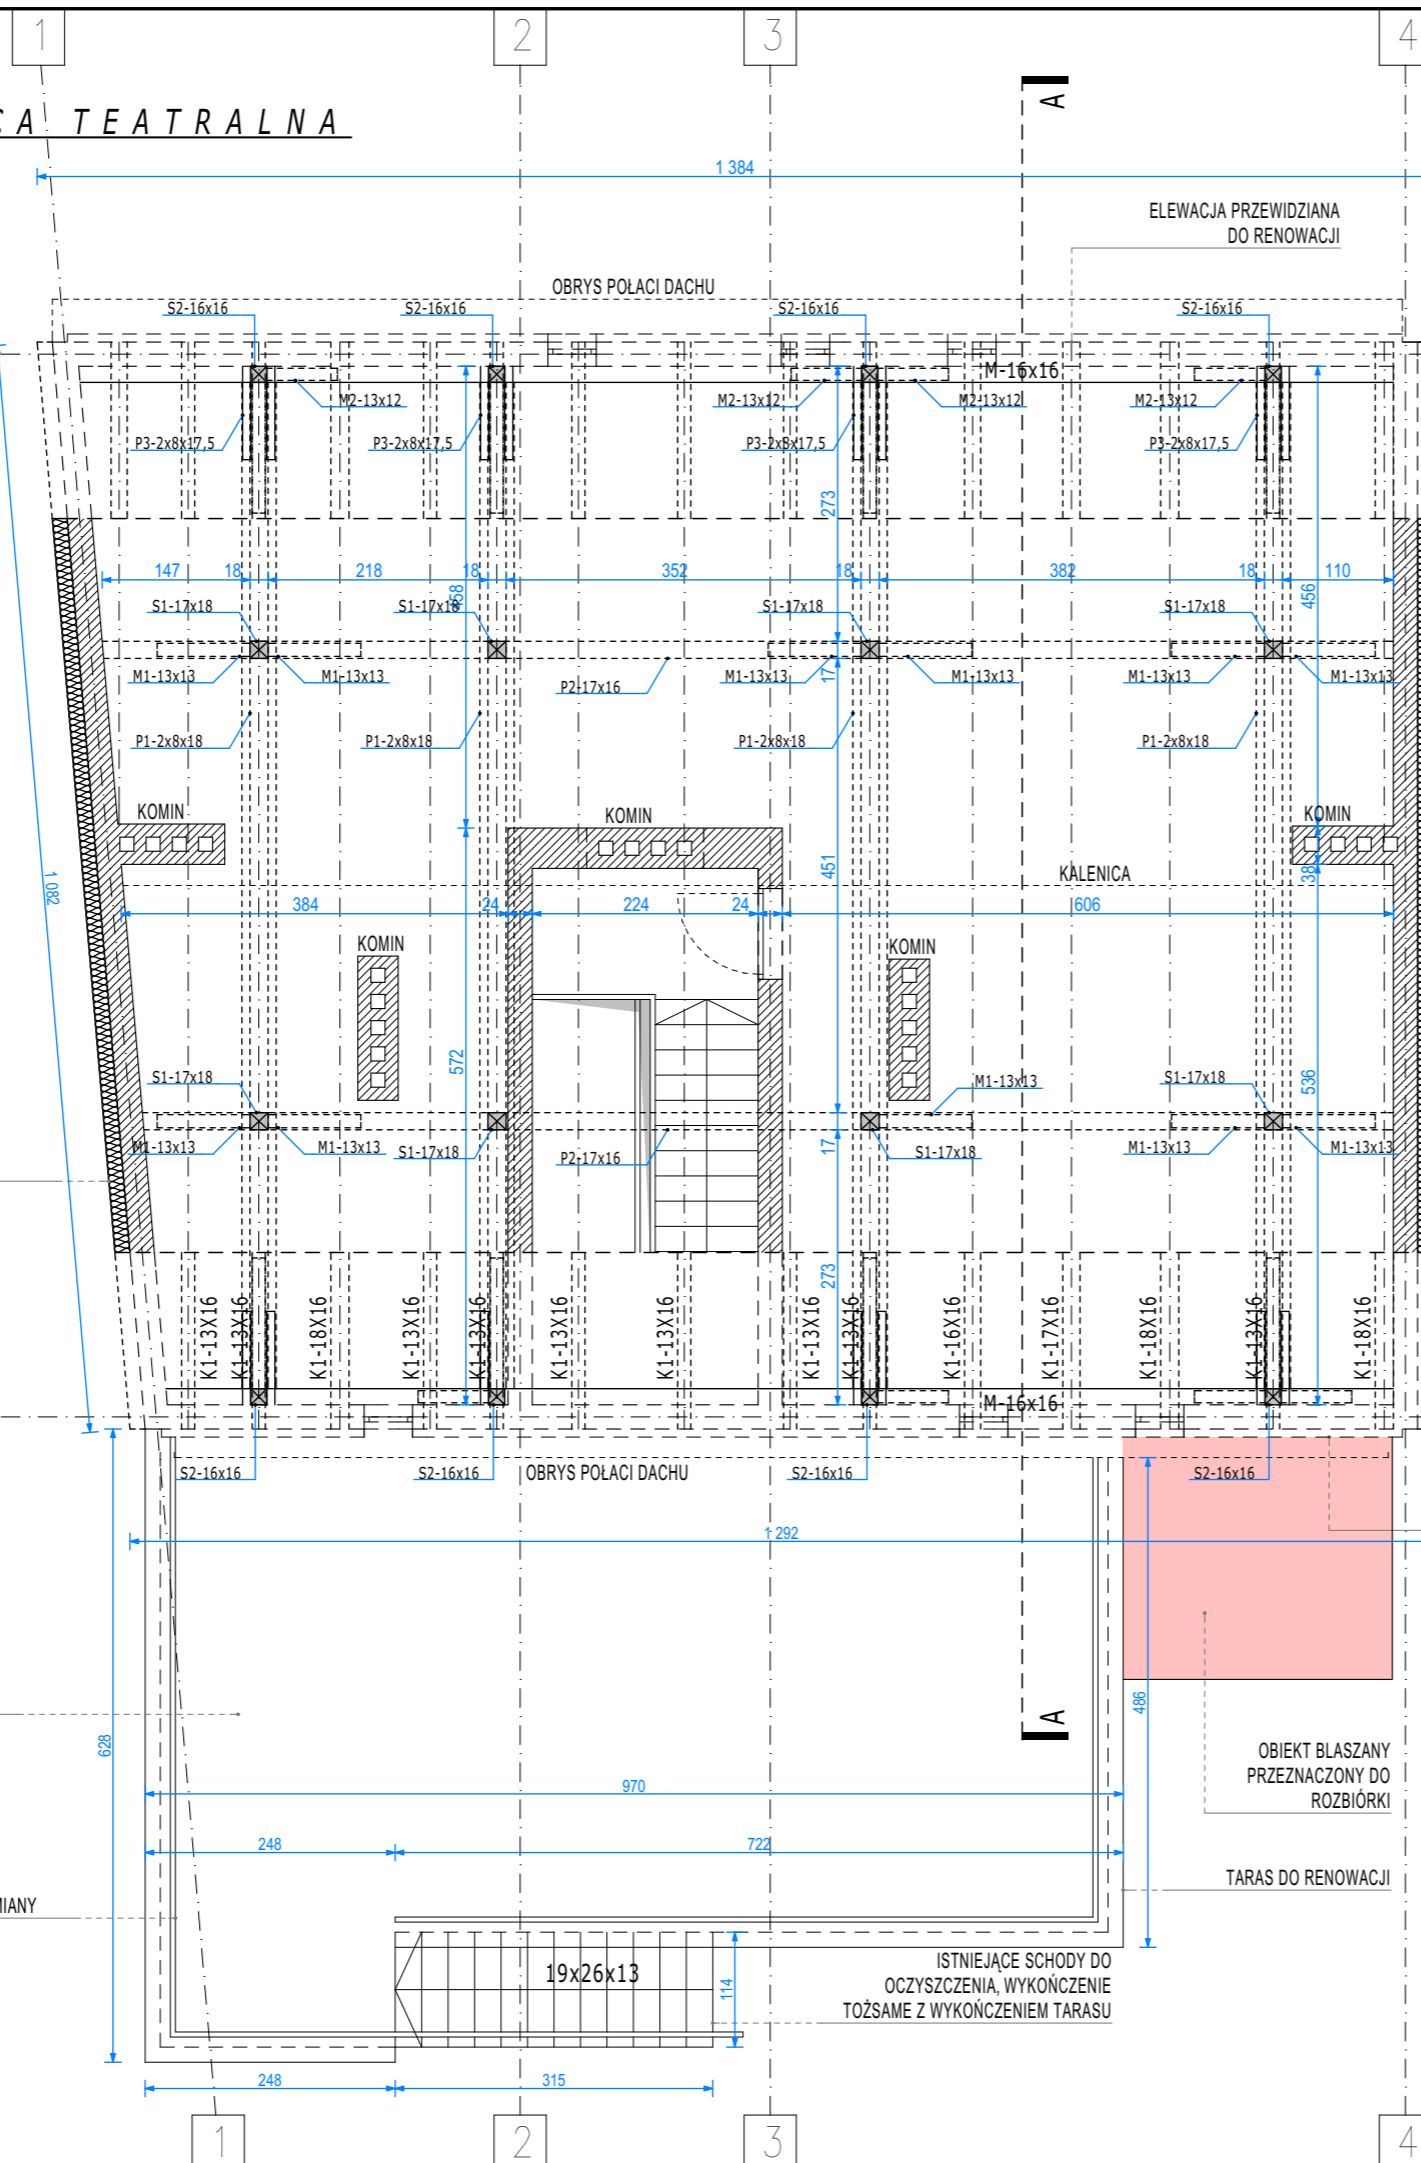

ISTNIEJĄCE DOCIEPLENIE ŚCIAN gr. 15cm
DOCIEPLENIE COKOŁU gr. 8cm

ISTNIEJĄCE DOCIEPLENIE ŚCIAN gr. 15cm
DOCIEPLENIE COKOŁU gr. 8cm

POKRYCIE TARASU Z PAPY WIERZCHNIE WARSTWY DO USUNIĘCIA DO KONSTRUKCJI NOSNEJ

ISTNIEJĄCA BALUSTRADA DO WYMIANY

ŚCIANA DO DOCIEPLENIA

OBIEKT BLASZANY PRZEZNACZONY DO ROZBIÓRKI

TARAS DO RENOWACJI

ISTNIEJĄCE SCHODY DO OCZYSZCZENIA, WYKOŃCZENIE TOŻSAME Z WYKOŃCZENIEM TARASU

LEGENDA:

ELEMENTY DO USUNIĘCIA/
WYBURZENIA/WYMIANY

AUTORSKA PRACOWNIA ARCHYTEKTONICZNA
WK PROJEKT



NAZWA I ADRES INWESTYCJI:

**REMONT ORAZ DOCIEPLENIE ŚCIAN
ZEWNĘTRZNYCH BUDYNKU
MIESZKALNEGO WIELORODZINNEGO**

UL. TEATRALNA 38, 66-400 GORZÓW WLKP.
OBRĘB EWID. 0005 ŚRÓDMIEŚCIE,
JEDN. EWID. 086101_1 GORZÓW WLKP.
DZIAŁKA NR EWID. 2476

INWESTOR:

ZAKŁAD GOSPODARKI MIESZKANIOWEJ
ul. Wełniany Rynek 3
66-400 Gorzów Wlkp.

BRANŻA:

ARCHITEKTURA

PROJEKTANT: _____ PODPIS: _____

mgr inż. arch. Weronika Kuchcińska
upr. bud. w specj. arch.
do projekt. bez ograniczeń
nr 123/LUOKK/2019, LU-0221

FAZA PROJEKTU:

INWENTARYZACJA

NAZWA RYSUNKU:

RZUT PODDASZA

DATA: _____ SKALA: _____ NR RYS.: _____

07.09.2023 1:75 A/02