


RZUT LOKALU - INST. WOD-KAN

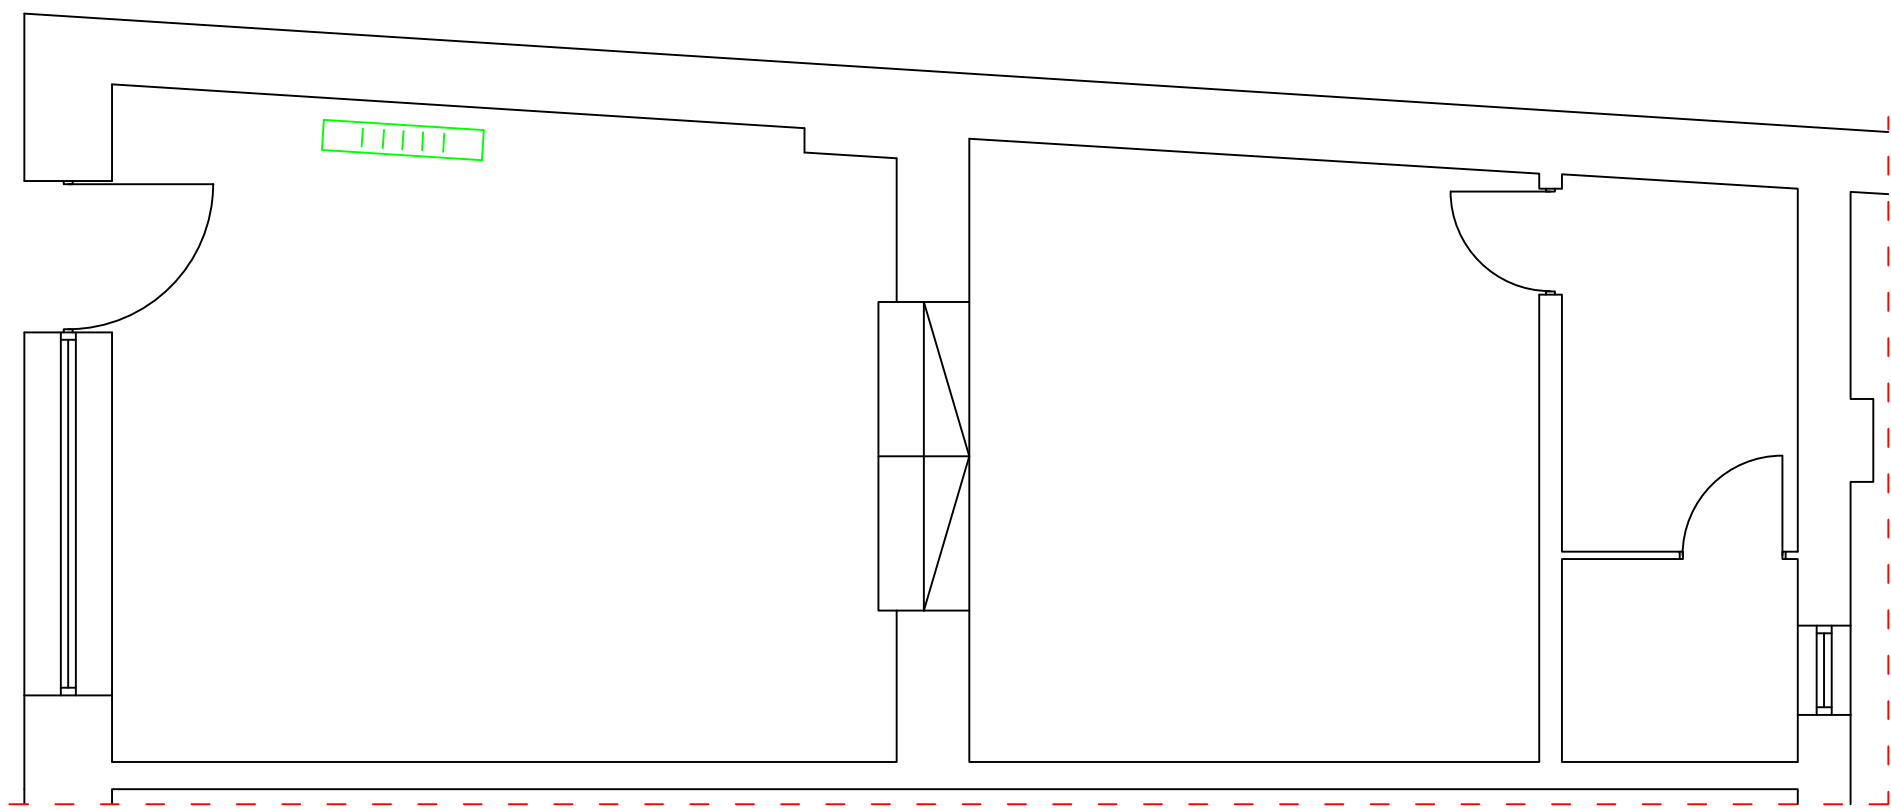

- Zlewozmywak
- Umywalka
- Piec gazowy dwufunkcyjny
- Piec kaflowy/kuchenny
- Kuchenka indukcyjna
- Kuchenka gazowa
- Prysznic
- Wanna
- WC
- Bojler elektryczny

Rzut lokalu - instalacja wodno-kanalizacyjna					
Obiekt:	Lokal w budynku mieszkalno-użytkowym, wielorodzinny pl. J. Metziga 32 64-100 Leszno		Inwestor: MZBK ul. J. Dekana 10 64-100 Leszno		
Temat:	Remont lokalu użytkowego				
Sporządził:		Uprawnienia:	Podpis:	DATA:	11/2023
Tech. Bud. Mieczysław Pachura		364/82/Lo		SKALA:	1:50
				RYS. NR:	5