




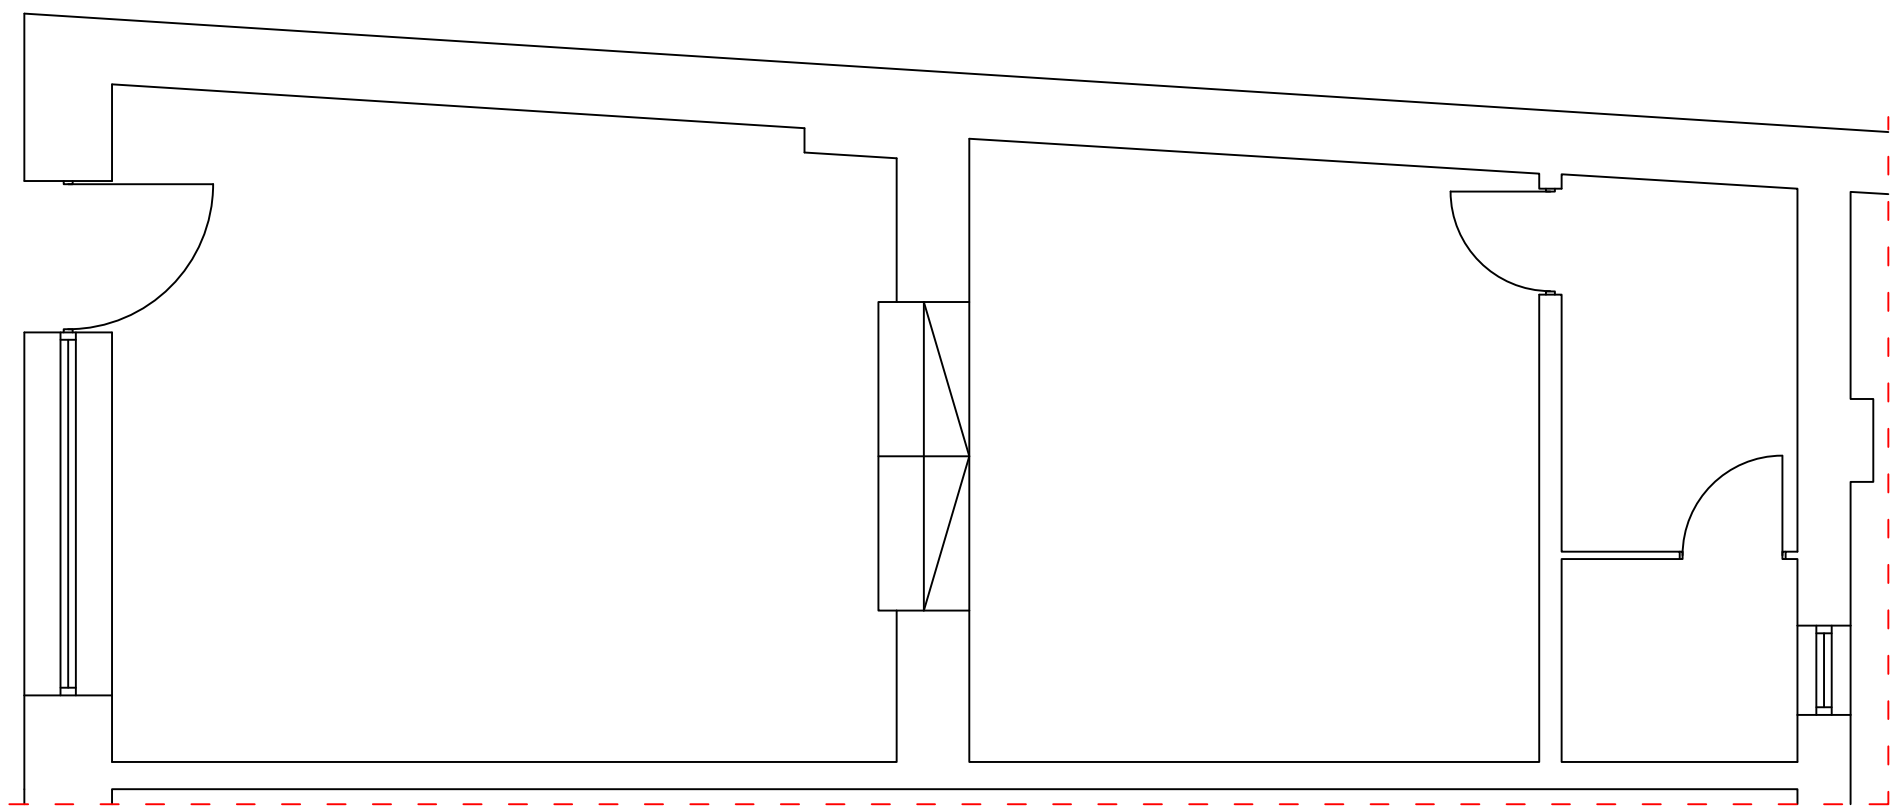


RZUT LOKALU - INST. ELEKTRYCZNA

Brak planowany prac elektrycznych



-  Punkt świetlny
-  Łącznik jednobiegunowy
-  Łącznik dwubiegunowy
-  Gniazdo ze stykiem ochronnym
-  Rozdzielnia główna

Rzut lokalu - instalacja elektryczna					
Obiekt:	Lokal w budynku mieszkalno-użytkowym, wielorodzinny pl. J. Metziga 32 64-100 Leszno			Inwestor: MZBK ul. J. Dekana 10 64-100 Leszno	
Temat:	Remont lokalu użytkowego				
Sporządził:		Uprawnienia:	Podpis:	DATA:	11/2023
Tech. Bud. Mieczysław Pachura		364/82/Lo		SKALA:	1:50
				RYS. NR:	4