


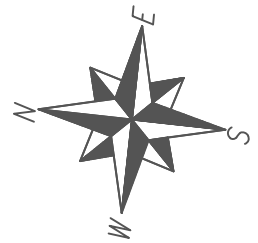


Mapa do celów projektowych 1:500 Arkusz 2	
Nr zgłoszenia:	GK.6640.1181.2023
Miejscowość:	trasa: Mysłaki-Trokajny
Jednostka ewidencyjna:	id: 281506_5 Nazwa: gm. Miłakowo
Obręb ewidencyjny:	id: 281506_5.0005, 0013 Nazwa: 5-Mysłaki, 13-Trokajny
Ulica:	Nr roboty: 104/2023
Numer działki:	5-68/1, 13-87, 13-90, 13-91
Układ współrzędnych:	sył: 2000/7 wys: PL-EVRF2007-NH
Zasięg aktualizacji:	-----
1) Nie przeprowadzono badań Ksiąg Wieczystych pod względem występowania służebności gruntowych w granicach projektowanej inwestycji. 2) [Kolorowe symbole] - Kontury klasyfikacyjne	
Ilawa, dnia: 14-09-2023 Nazwa wykonawcy: PS-GEO	

Jestem świadomy odpowiedzialności karnej za złożenie fałszywych oświadczeń. Oświadczam, że operat techniczny zawierający rezultaty prac geodezyjnych w wyniku których powstał niniejszy dokument uzyskał pozytywny wynik weryfikacji	
Identyfikator zasobu	P.2815.2023.
Identyfikator zgłoszenia prac geodezyjnych	GK.6640.1181.2023
Organ służby geodezyjnej, który otrzymał zgłoszenie	Starosta Ostródzki
Wykonawca prac geodezyjnych	U.G. "PS-GEO" Piotr Sikorski
Nr oraz data sporządzenia dokumentu zawierającego wynik pozytywnej weryfikacji	GK.6640.1181.2023_1 dn. 14.09.2023
Imię i nazwisko oraz nr uprawnień zawodowych kierownika prac	Piotr Sikorski upr. 23788



LEGENDA:

- OŚ JEZDNI
- GRANICA PASA DROGOWEGO
- PROJ. KRAWĘDŹ JEZDNI
- PROJ. JEZDNI BITUMICZNA
- PROJ. POBOCZE GRUNTOWE
- PROJ. ZJAZD ZWYKŁY BITUMICZNY
- PROJ. BARIERA DROGOWA
- PROJ. SKARPY
- DRZEWA DO WYCINKI
- WYCINKA KRZEWÓW I ZADRZEWIENIA
- PROFILOWANIE I CZYSZCZENIE ISTN. ROWU
- PROJ. PRZEPUST
- PROJ. SIEĆ TELEKOMUNIKACYJNA
- ISTN. SIEĆ TELEKOM. DO LIKWIDACJI

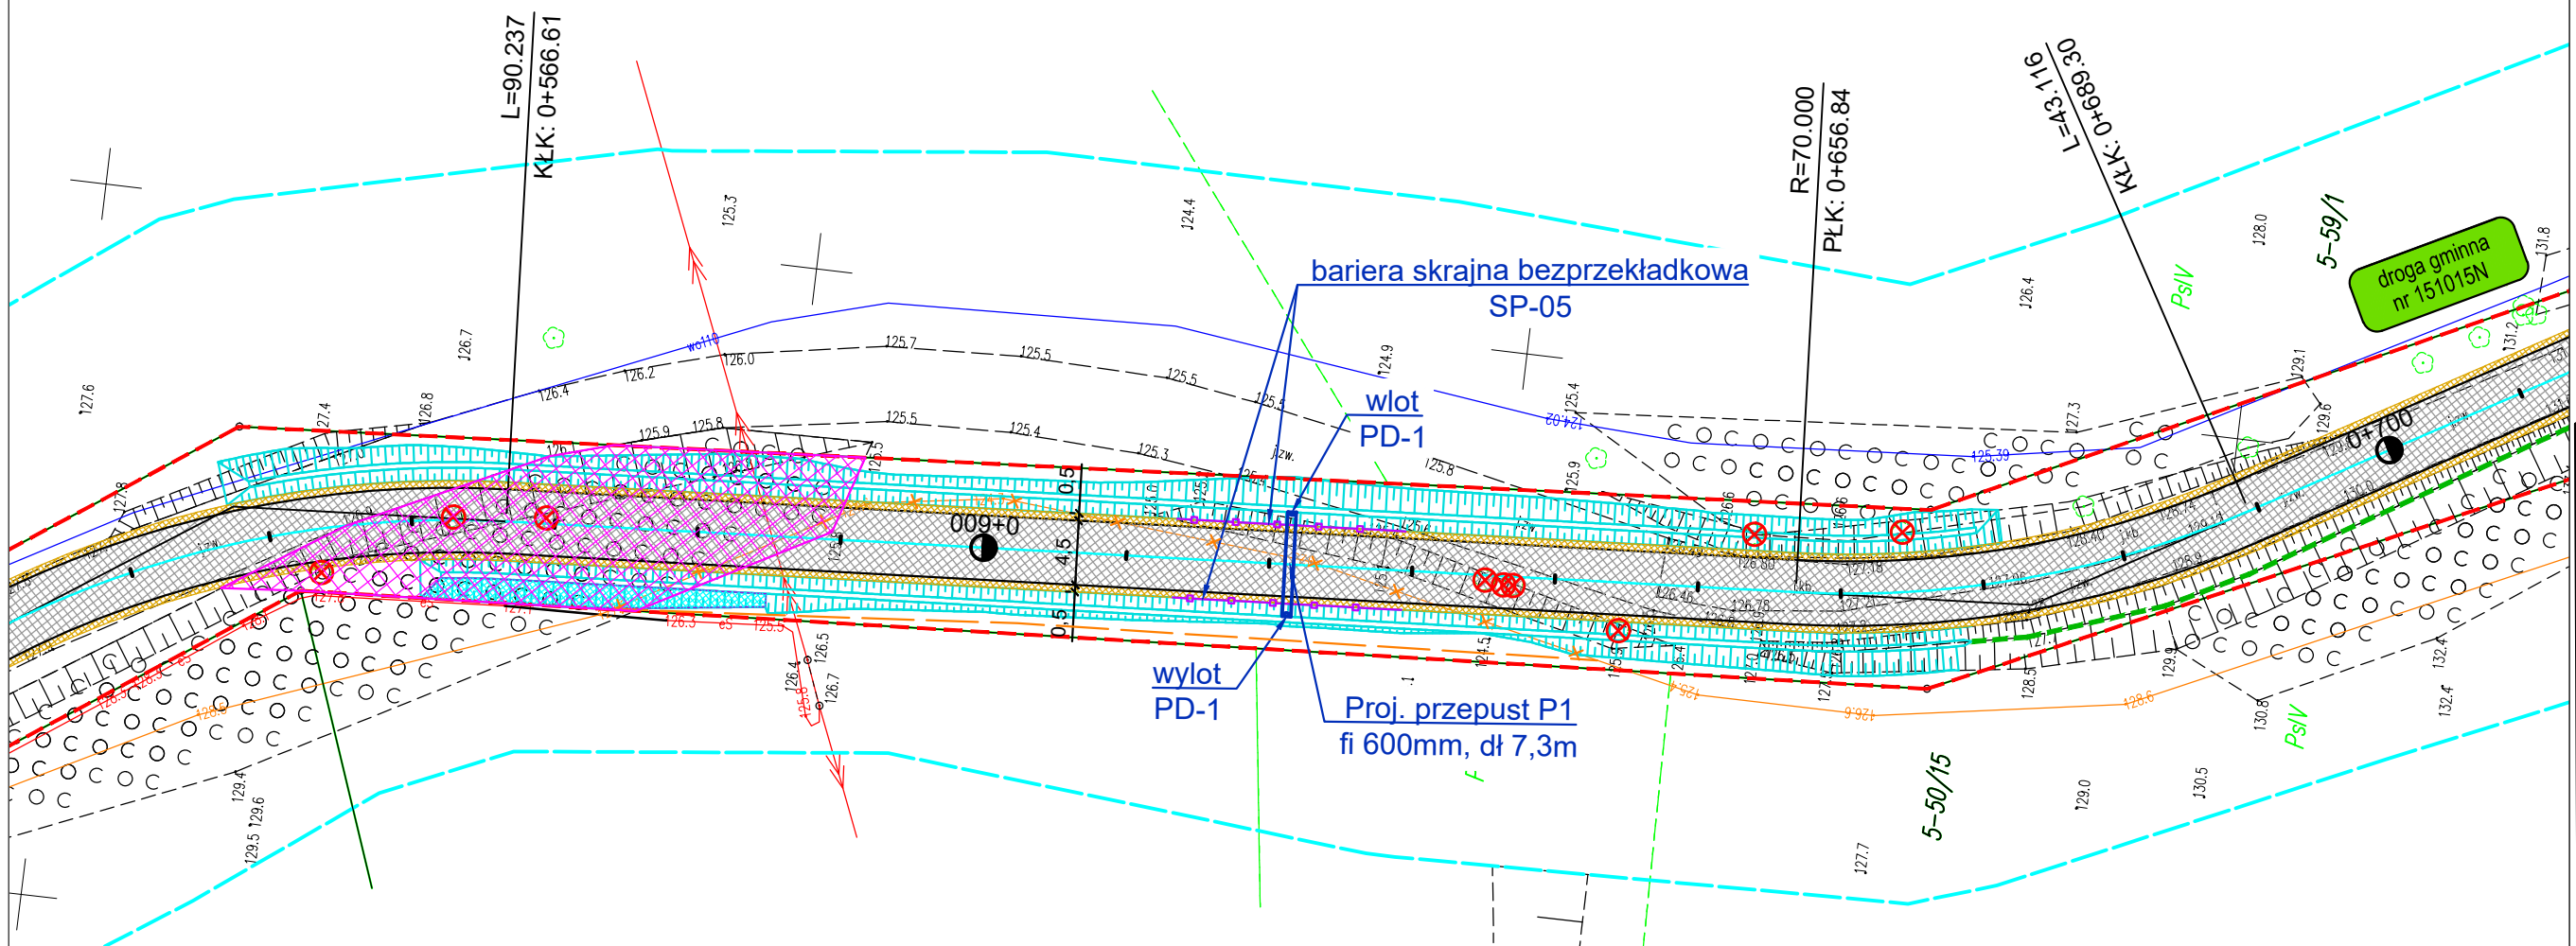

INWESTOR		Gmina Miłakowo ul. Olsztyńska 16 14-310 Miłakowo	
OBIEKT			
Przebudowa drogi gminnej do Trokajny - zadanie 1			
TYTUŁ RYSUNKU			
PLAN SYTUACYJNY			
BRANŻA	FAZA	SKALA	DATA
drogowa	PB/PW	1:500	10.2023r.
OPRACOWAŁ			NR RYS.
mgr inż. Rafał Konicz			1
PODPIS			