INWENTARYZACJA PARTER

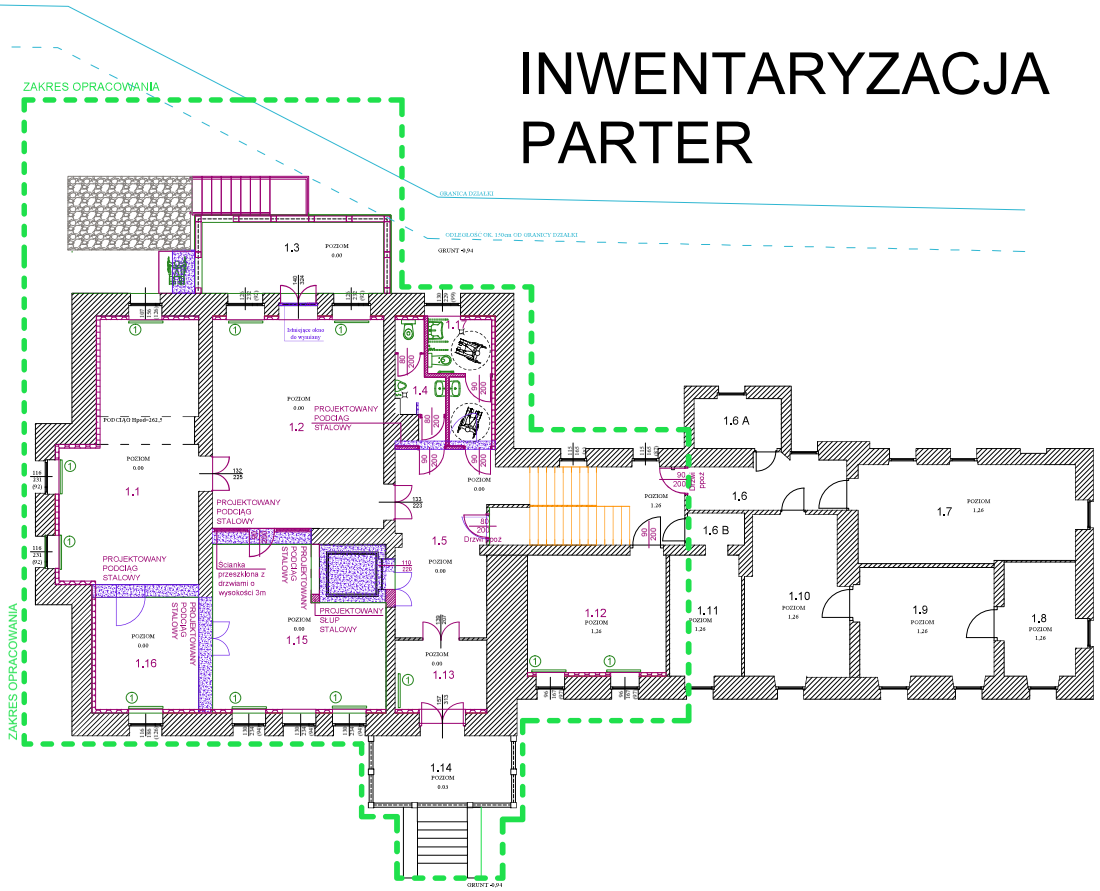

ZAKRES OPRACOWANIA

NR	NAZWA POMIESZCZENIA	POWIERZCHNIA UŻYTKOWA [m²]	WYSOKOŚĆ POMIESZCZENIA [M]
1.1	STREFA DZIECIĘCA- KSIĄŻKOLANDIA	42,68 m2	3,36m
1.2	STREFA WOLNEJ KULTURY	46,46 m2	3,40m
1.3	TARAS	17,64 m2	
1.4	TOALETA MĘSKA	5,50 m2	3,29m
1.5	KOMUNIKACJA	41,03 m2	3,50m
1.6	KORYTARZ	10.56 m2	
1.6 A	ŁAZIENKA	5.75 m2	
1.6 B	PRZEDSIONEK	2.38 m2	
1.7	POM. NAUKOWE	27.60 m2	
1.8	SALA ARCHIWUM	10.59 m2	
1.9	SALA LEKCYJNA	19,07 m2	
1.10	SALA LEKCYJNA	20.40 m2	
1.11	POM. DYREKTORA	11.28 m2	
1.12	BIURO	21,20 m2	2,79
1.13	WIATROŁAP	8,25 m2	3,61
1.14	WEJŚCIE TARAS	12,01 m2	
1.15	WYPOŻYCZALNIA GŁÓWNA	32,11 m2	3,44m
1.16	CZYTELNIA	17,22 m2	3,26m
1.17	TOALETA DLA NIEPEŁNOSPRAWNYCH I KOBIET	8,34 m2	3,29m
		360,07 m2	

LEGENDA
- Projektowane ocieplenie
- Projektowane ściany i inne elementy konstrukcyjne
- Projektowane elementy niekonstrukcyjne
- Ściany istniejące
- Elementy do rozbiórki

UWAGA!
KONCEPCJA SPORZĄDZONA DO KOSZTORYSU NIE ZAWIERA UWAG / NAKAZÓW / ZALECEŃ USTALONYCH I NARZUCONYCH PRZEZ RZECZOZNAWCĘ DO SPRAW HIGIENICZNO-SANITARNYCH I DO SPRAW OCHRONY PRZECIWPOŻAROWEJ.
DODATKOWO KONCEPCJA NIE ZAKŁADA UWAG / NAKAZÓW / ZALECEŃ WYSTOSOWANYCH PRZEZ WOJEWÓDZKIEGO KONSERWATORA ZABYTKÓW.
KONCEPCJA NIE UJMUJE RÓWNIEŻ ZAOPATRZENIA BUDYNKU W INSTALACJĘ ELEKTRYCZNĄ, WODNĄ, KANALIZACYJNĄ, GAZOWĄ

NAZWA I ADRES OBIEKTU	BUDYNEK SZKOLNY CHRÓŚCINA OPOLSKA UL. NIEMODLIŃSKA 39		
TYTUŁ RYSUNKU	INWENTARYZACJA PARTER		
INWESTOR:	GMINA DĄBROWA UL. KS. PROF. J. SZTONYKA 56		
KONSTRUKCJA	MGR INŻ. JAROSŁAW KUŹLIK	architektura:	62/OP/91
ARCHITEKTURA	MGR INŻ. JAROSŁAW KUŹLIK	konstrukcja:	62/OP/91
DATA	10.2020	SKALA RYS.	NR RYS.
BRANŻA	BUDOWLANA	1:100	A02

GRAF USŁUGI PROJEKTOWE NADZORY BUDOWLANE NIERUCHOMOŚCI
47-100 Strzelce Opolskie, al. Jana Pawła II 14, www.graf.tech
tel. (77) 461 29 97, tel. 883-456-777, e-mail:biuro@grafes.pl

TEMAT:	Centrum Aktywności Lokalnej – przebudowa i adaptacja zabytkowego budynku dworskiego na gminną bibliotekę publiczną, stanowiącą ośrodek kultury nowej generacji W ramach: Narodowy Program Rozwoju Czytelnictwa 2.0 Priorytet 2 Kierunek interwencji 2.1 „Infrastruktura Bibliotek 2021–2025"
RYSUNEK:	RZUT PARTERU- KONCEPCJA
LOKALIZACJA:	Chróścina (Gmina Dąbrowa), ul. Niemodlińska 39, działka nr 343/8
INWESTOR:	GMINA DĄBROWA UL. KS. PROF. J. SZTONYKA 56; 49-120 DĄBROWA
BRANŻA:	KONCEPCJA- OPRAWY OŚWIETLENIOWE
RYS.: A-2	SKALA: 1:100 DATA: 07.2021
OPRACOWANIE:	PROJEKTANT:

PRZEDMIOT NINIEJSZEGO OPRACOWANIA STANOWIĄ AUTORSKIE PRAWA MAJĄTKOWE SPÓŁKI GRAF. JAKIEKOLWIEK KOPIOWANIE, ROZPOWSZECHNIANIE BEZ PISEMNEJ ZGODY POWYŻSZEJ SPÓŁKI JEST ZABRONIONE