




ELEWACJA
POŁUDNIOWA

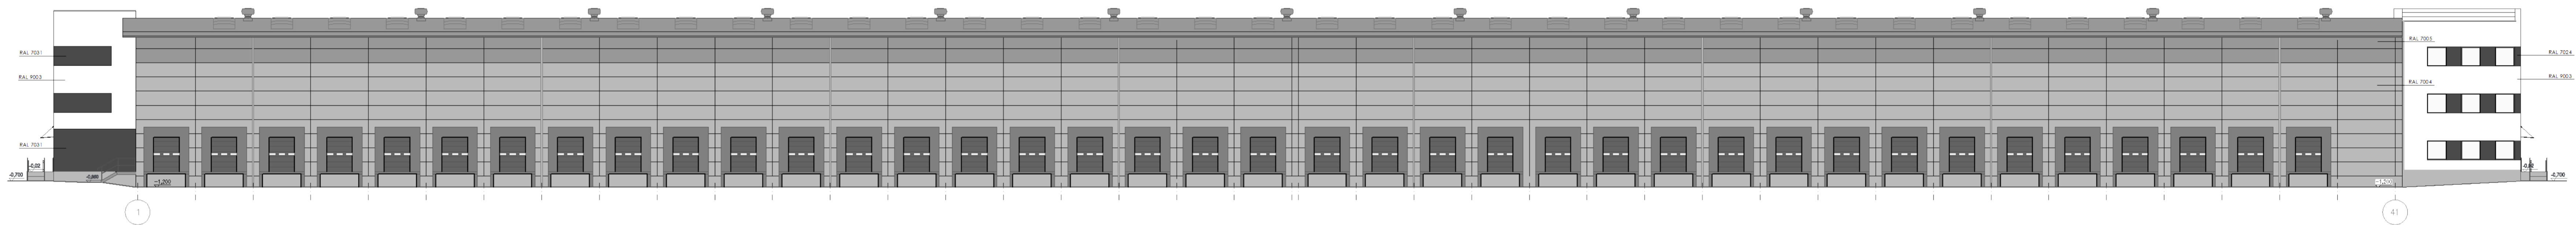

ELEWACJA
PÓŁNOCNA

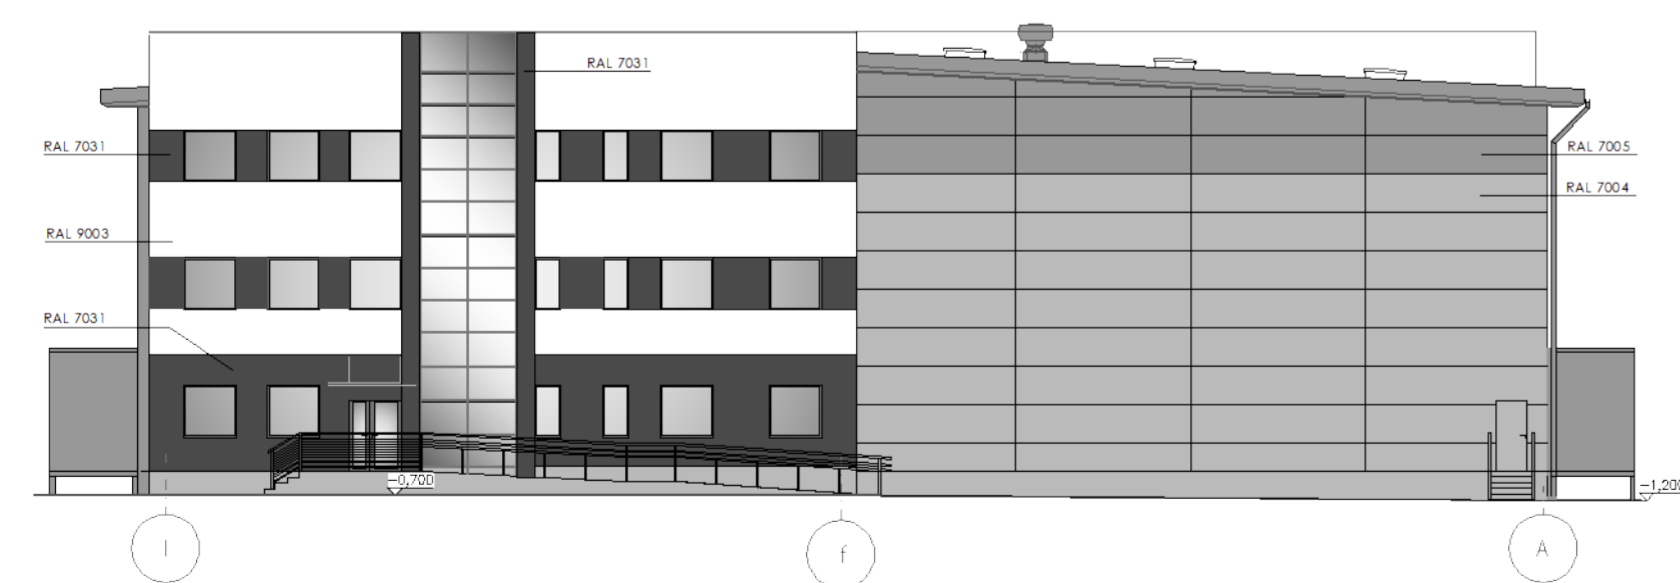

ELEWACJA WSCHODNIA

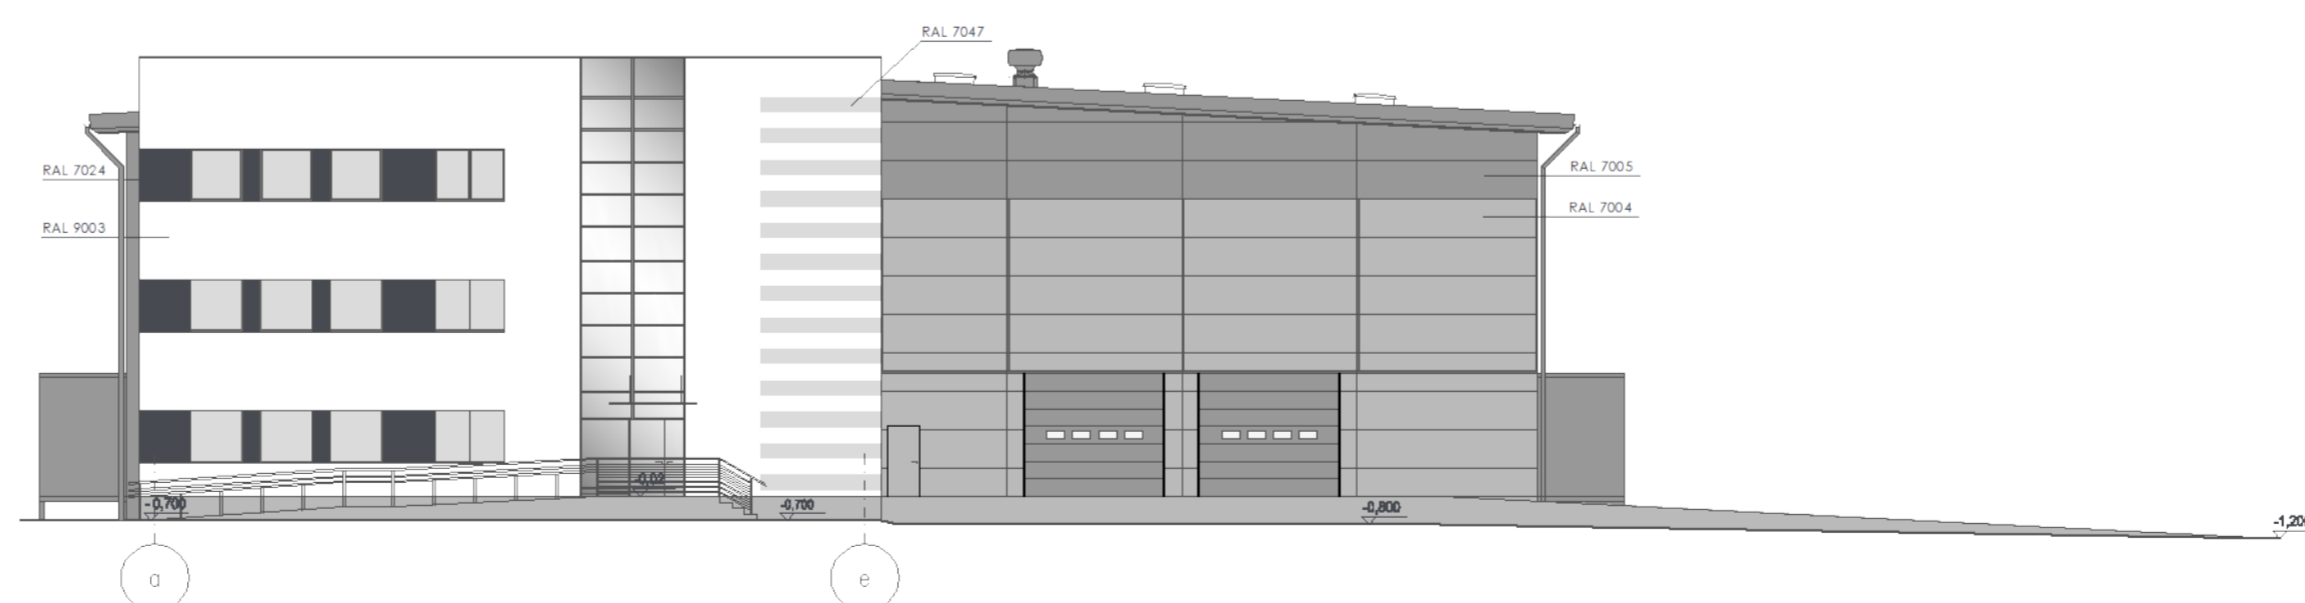

ELEWACJA ZACHODNIA

ABM PRACOWNIA PROJEKTOWA Rzeszów ul. Rakaja 22/4	PT	
	Architektura	
Przedmiot rysunku: ELEWACJE	akala:	nr rys:
Obiekt: Hala magazynowa z częściami biurowo - socjalnymi w Rudnej Małej	nr upr:	data podpis
Projektant: Inż. Edward Terczyński	B 45/78	05.2021
Oprac.: mgr inż. arch. Angelika Terczyńska		05.2021