



# PLAN ORIENTACYJNY

PRZEBUDOWA DROGI GMINNEJ NR 103369B  
Białosuknie Kolonia do granicy gminy (gm. Mońki)  
Skala 1:25000

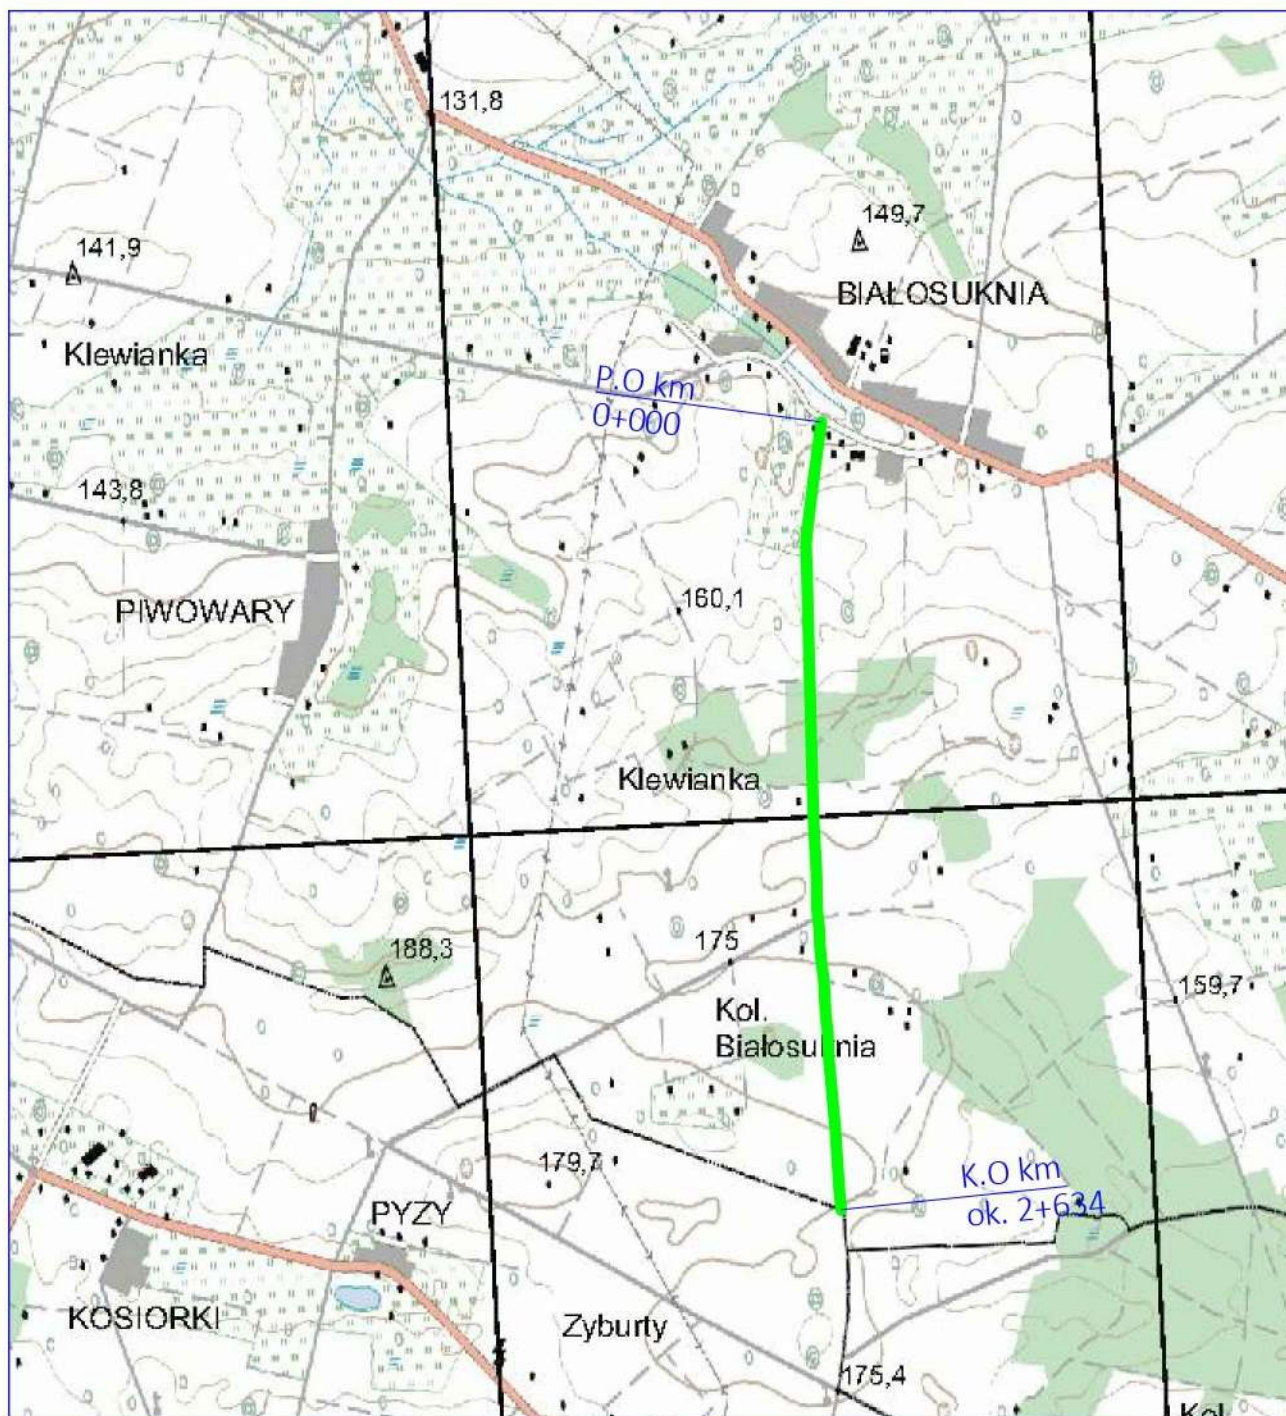

LEGENDA:

 - trasa realizacji przedsięwzięcia