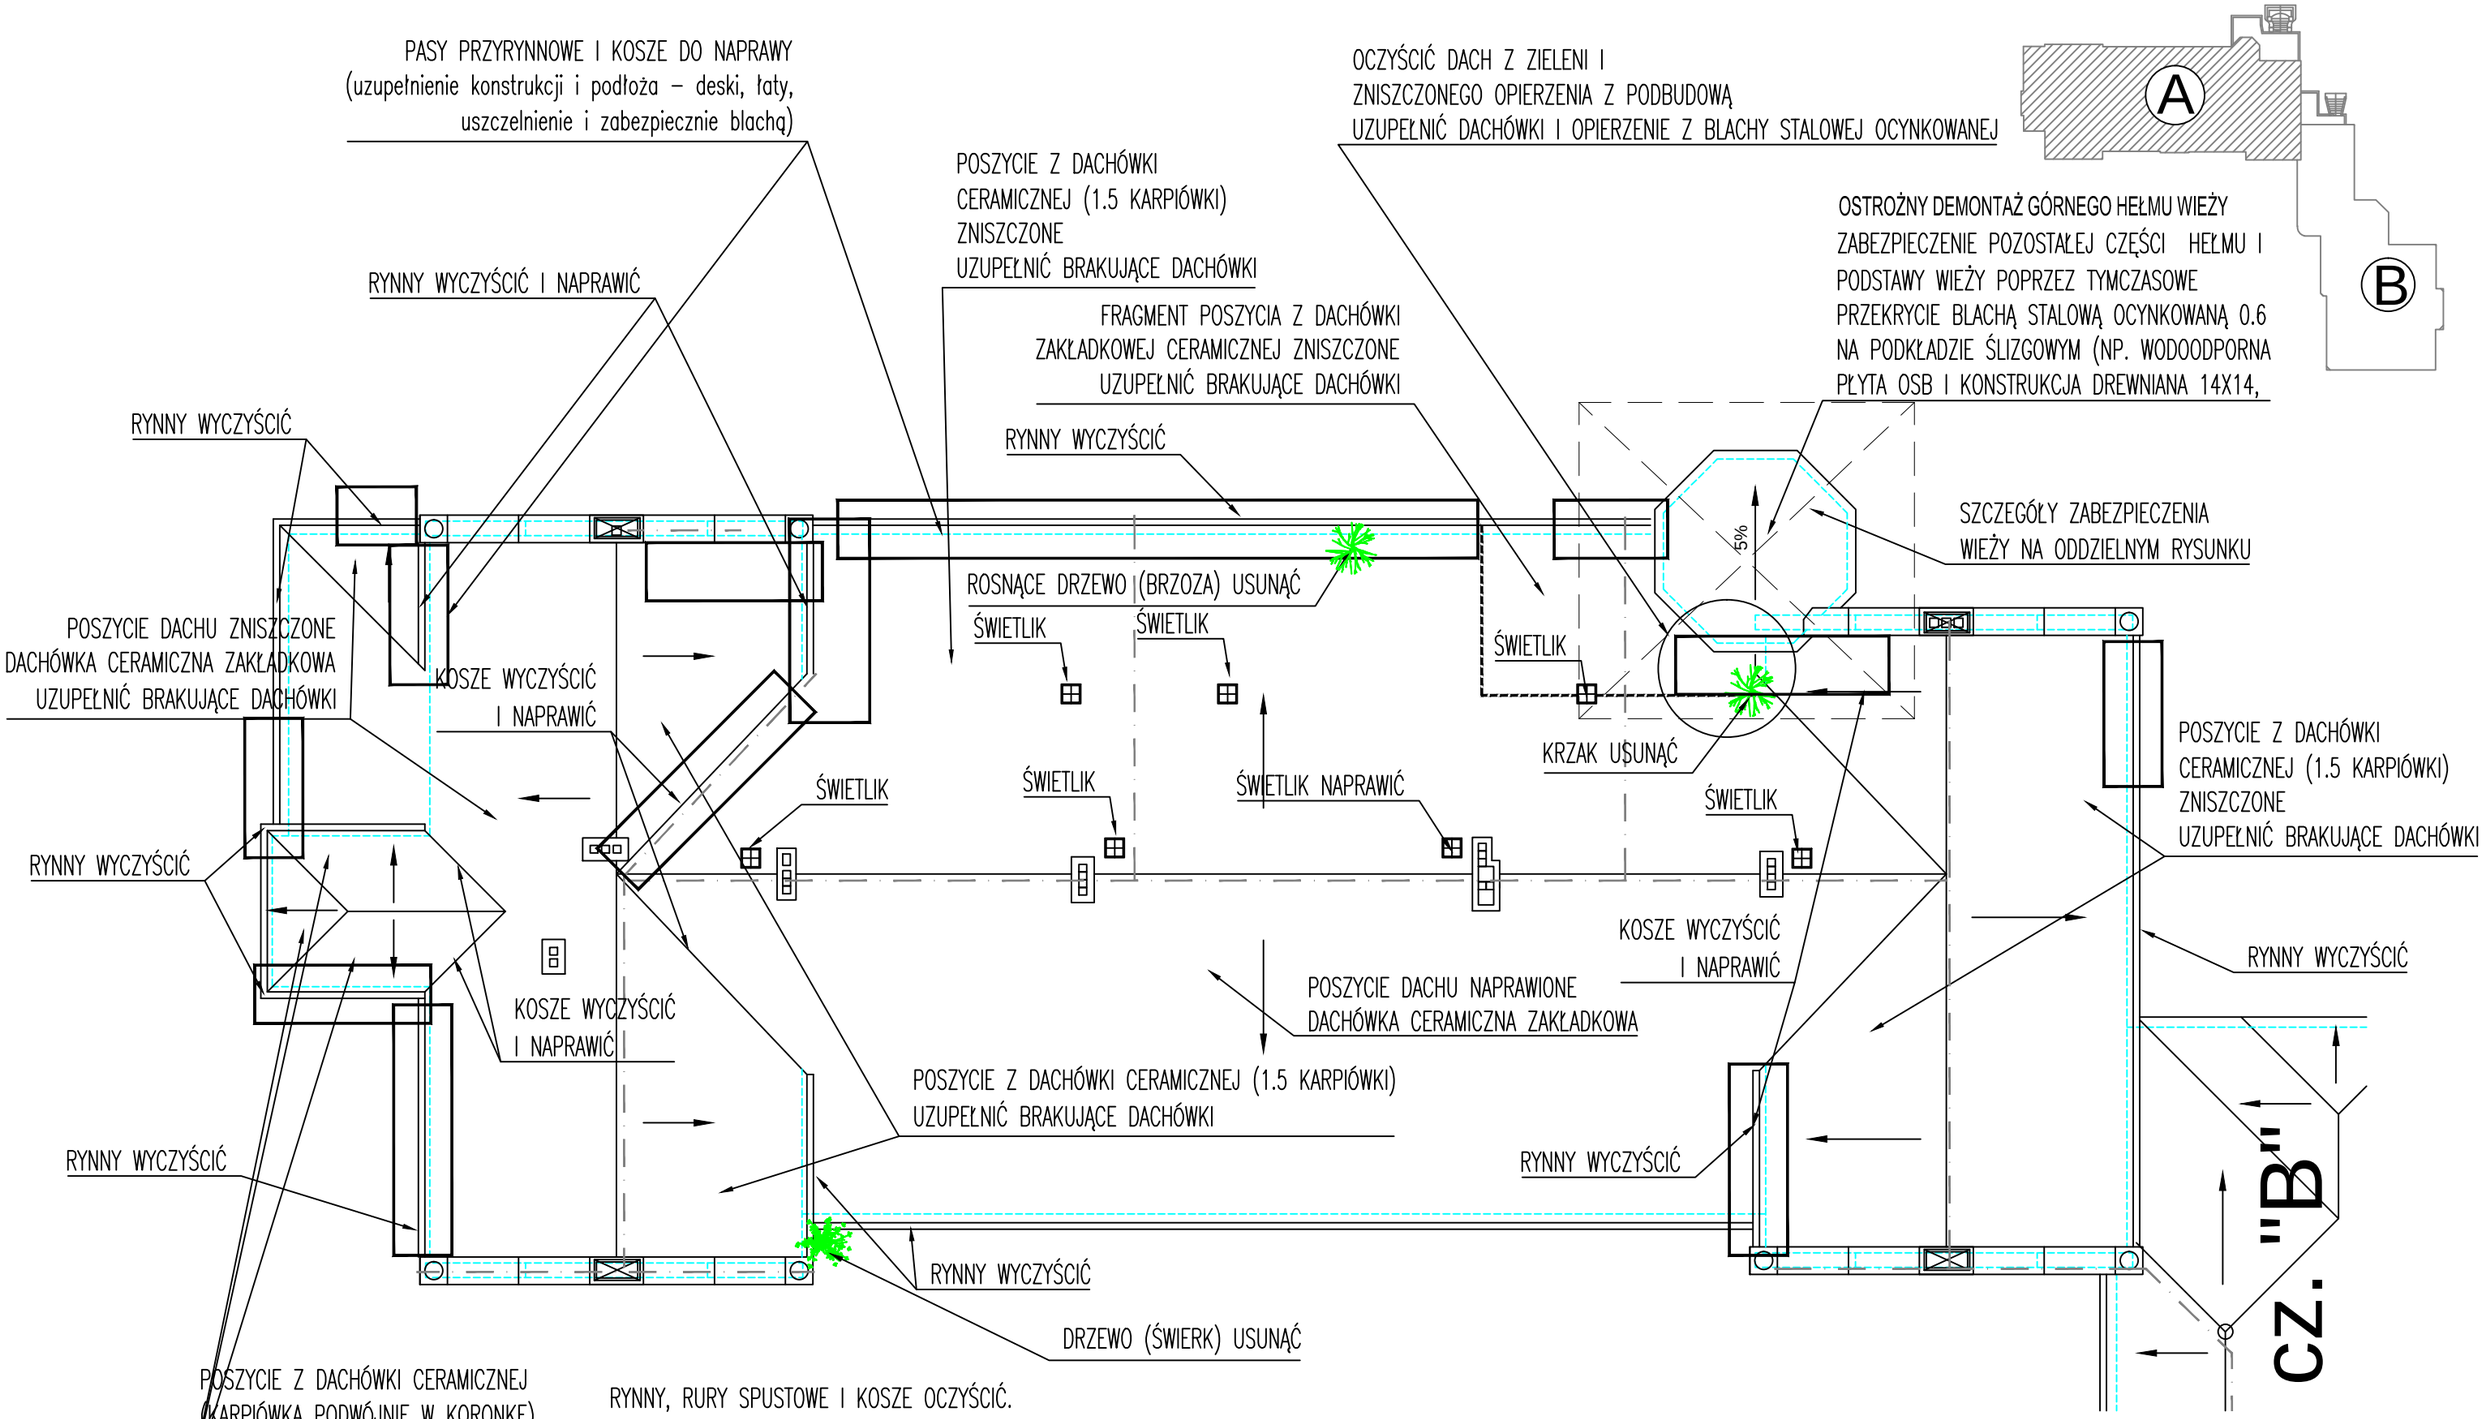

RYNNY, RURY SPUSTOWE I KOSZE OCZYŚCIĆ.
ZNISZCZONE I NIESZCZELNE PASY PRZYRYNNOWE:
ZDEMONTOWAĆ OK. TRZY WARSTWY DACHÓWEK W MIEJSCE ŁAT
PRZYMOCOWAĆ PAS WODOODPORNEJ PŁYTY OSB.
WYSTAWIĆ JĄ POZA RYNNĘ I POKRYĆ BLACHĄ
STALOWĄ OCYNKOWANĄ 0.6mm
USUNĄĆ WSZELKĄ ROŚLINNOŚĆ Z DACHU I NAPRAWIĆ MIEJSCA
USZKODZONE PRZEZ DRZEWA. UZUPEŁNIĆ USZKODZONE
DACHÓWKI, GĄSIORY I OPIERZENIE USUNĄĆ WSZELKIE LUŹNE
ELEMENTY Z DACHU.
INSTALACJĘ ODGROMOWĄ UZUPEŁNIĆ I UMOCOWAĆ.

LEGENDA

DRZEWA DO USUNIĘCIA

ODGROMÓWKA

PASY PRZYRYNNOWE I KOSZE DO NAPRAWY
(uzupełnienie konstrukcji i podłoża – deski, łaty,
uszczelnienie i zabezpiecznie blachą)

Pracownia Projektowa
inż. Leszek Demski
70-243 Szczecin; ul. Jagiełły 2/22; tel. 0601-85 30 05

PAŁAC W IGLICACH
72-315 Iglice, powiat łobeski, gmina Resko, woj. zachodniopomorskie
działka nr 391/1, obręb Iglice 0003, jednostka ew. 321804_5.0003.391/1.

Tytuł: OCENA STANU TECHNICZNEGO. PROJEKT ROBÓT NIEZBĘDNYCH ZE WZGLĘDU NA ZAGROŻENIE ZNISZCZENIEM I USZKODZENIEM ZABYTKU.	Data: 12.2021
Treść: BUDYNEK "A" – RZUT DACHU ZABEZPIECZENIA I NAPRAWY.	Skala: 1:150
Projektant: inż. Leszek Demski nr upr.: 297/Sz/86; ZAP/BO/3793/02 zaświadczenie WKZ nr: 26/94	Nr rys.: 08.