

## MAPA Z PROJEKTEM PODZIAŁU

*Mapę wykonano na podstawie ustawy z dnia 10 kwietnia 2003r. o szczególnych zasadach przygotowywania i realizacji inwestycji w zakresie dróg publicznych. Dz.U. z 2015r. poz. 2031 z 2016r. poz. 1250.*


**skala 1:500**

Województwo	wielkopolskie
Powiat	grodziski
Jewid	300504_5, RAKONIEWICE
Obręb	0005 DRZYMAŁOWO
Ark. mapy zas.	5.171.32.01.1.1
Ark. mapy ewid.	1

Nr roboty **GK.6640.285.2017**  
Stan na dzień **08.05.2017**

USŁUGI GEODEZYJNO-KARTOGRAFICZNE  
Aleksandra Łuczak  
63-100 Śrem, ul. Grunwaldzka 6/51  
tel. 61 2836 383, tel. kom. 606 750 053  
NR UPRAWNIENI 139621  
NIP 785101-21-42, REGON 630278064

Wykazane na mapie granice nieruchomości są zgodne z ewidencją gruntów i budynków.

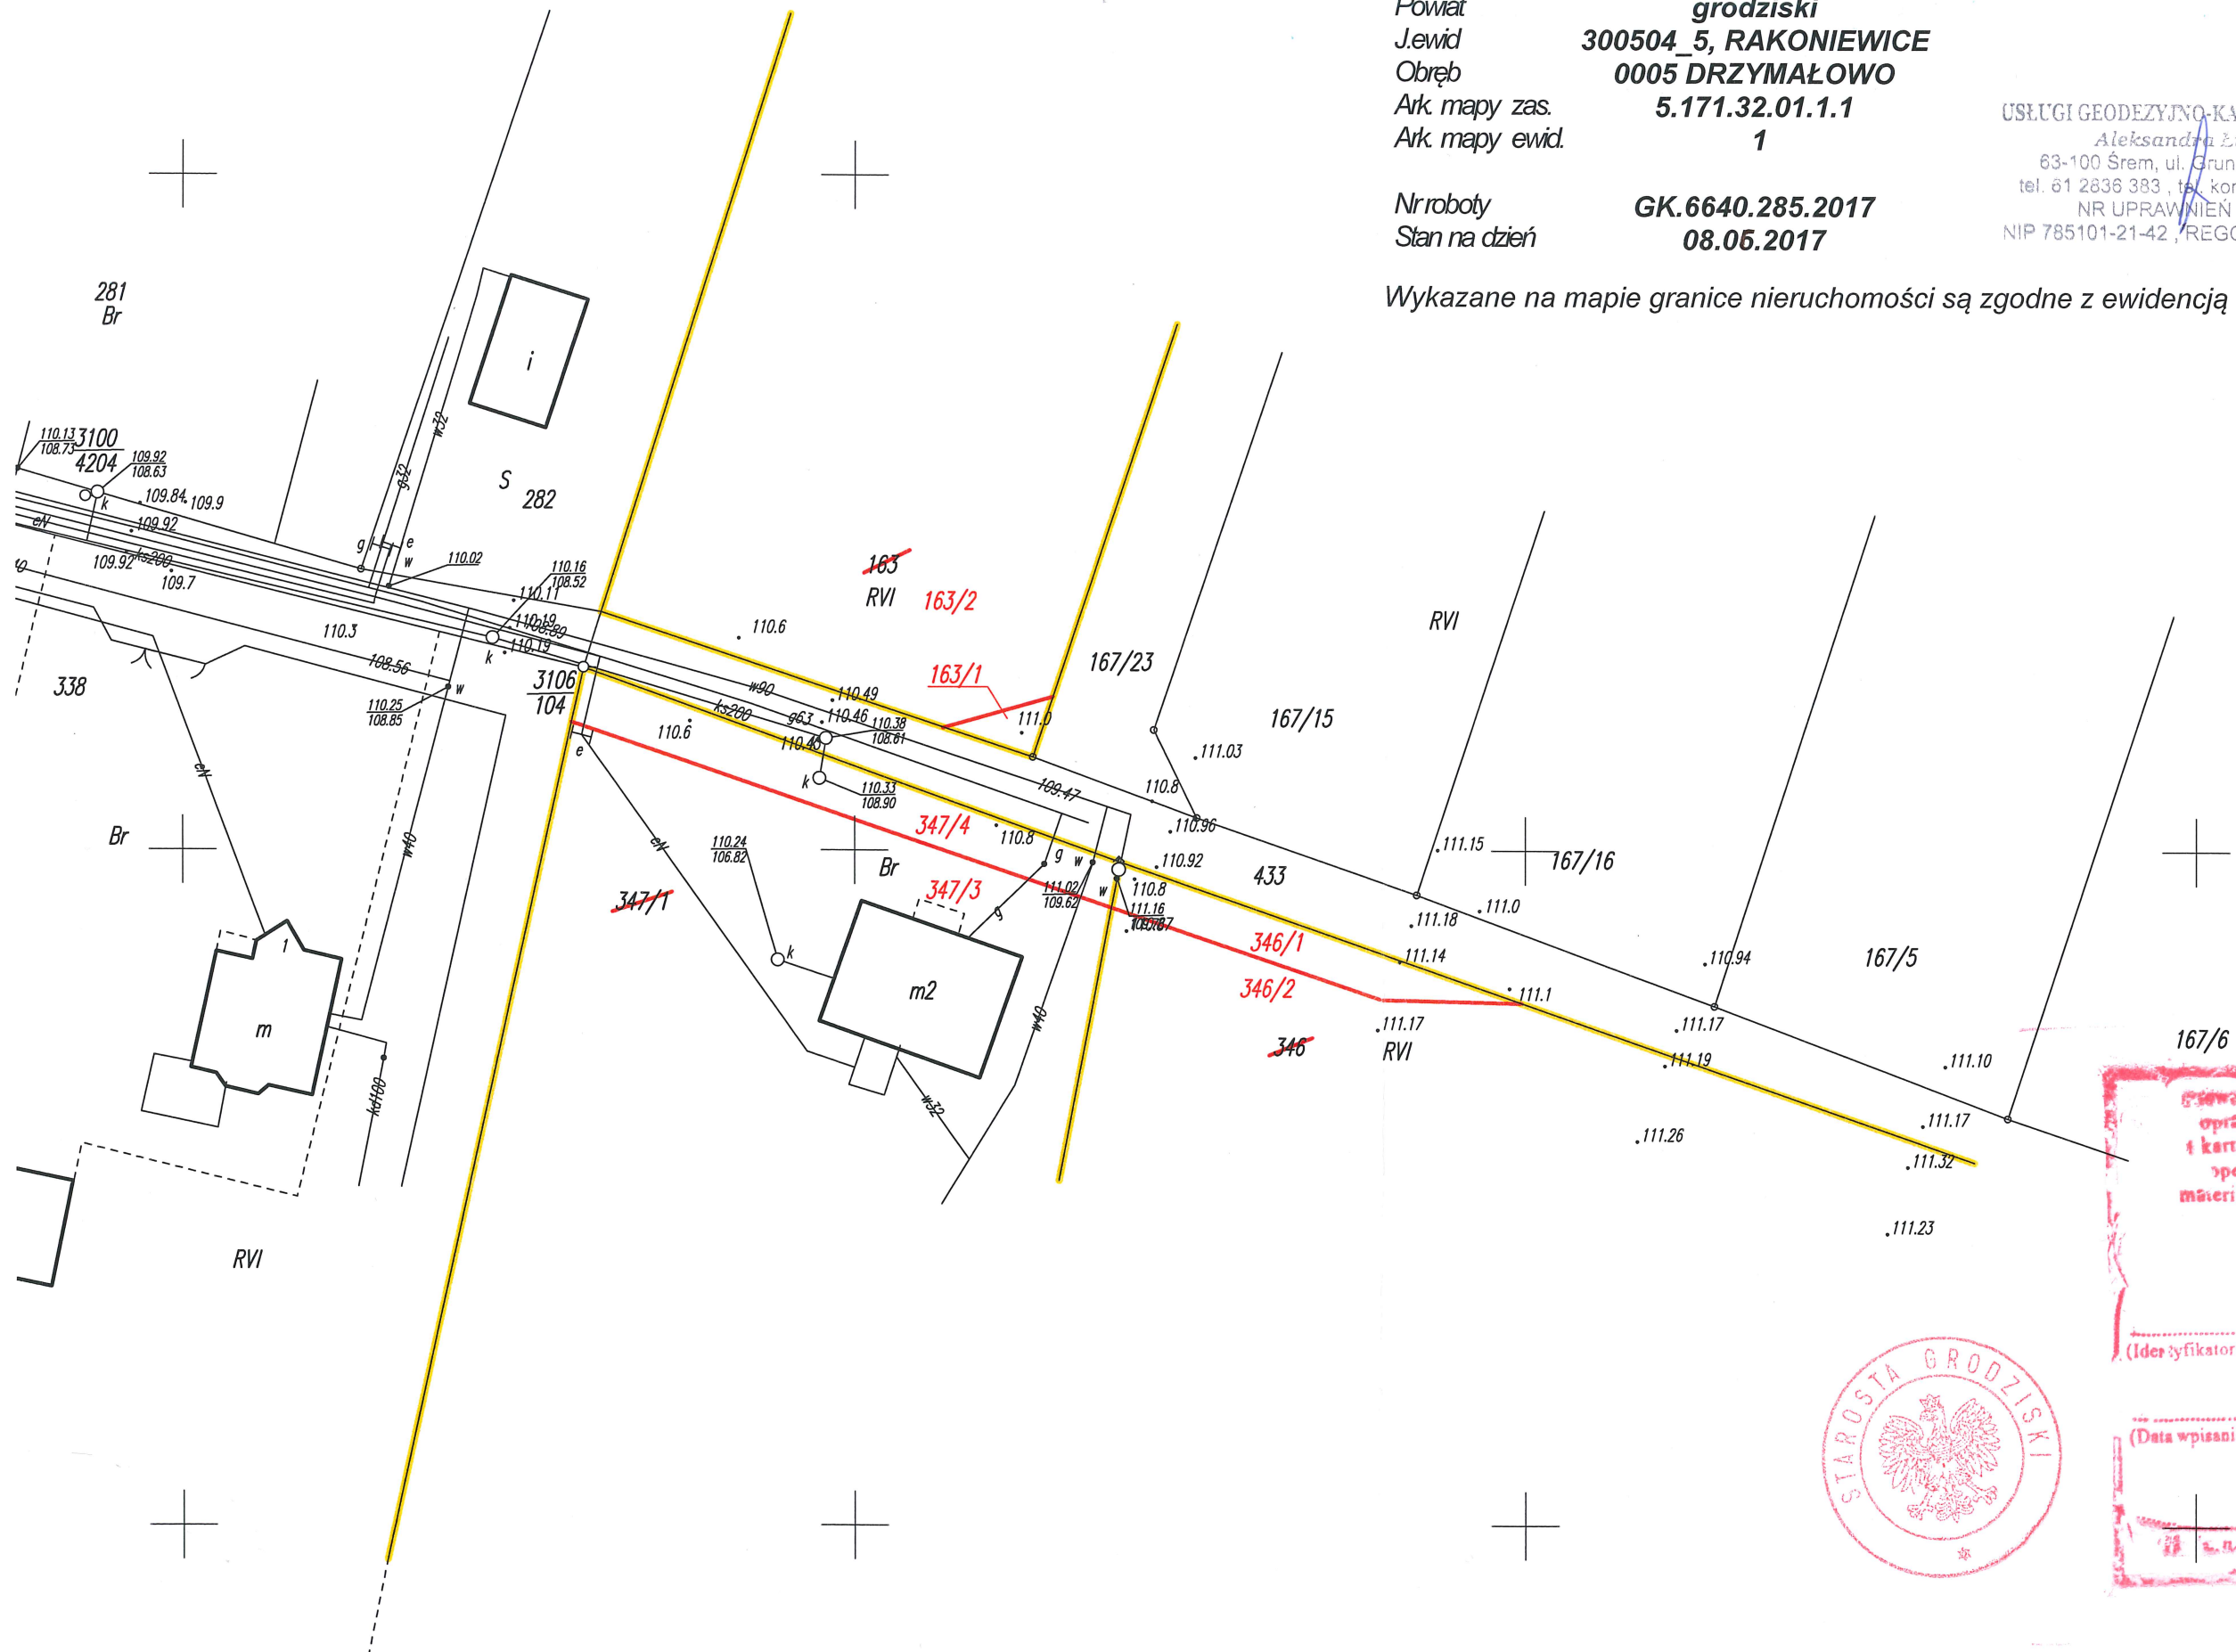

**Oświadczam, że niniejszy zasób CEN  
opracowany w wyniku prac geodezyjnych  
i kartograficznych, których rezultaty zawiera  
operat techniczny wpisany do ewidencji  
materiałów państwowego zasobu geodezyjnego  
i kartograficznego**

**STAROSTA GRODZKI**  
**P.3005.2017** ..... **B97**

(Identyfikator ewidencyjny materiału zasobu operatu technicznego)

**2017 -07-20**

(Data wpisania operatu technicznego do ewidencji materiałów zasobu)  
**Z up. Starosty**

**Krzysztof Gruch**  
Naczelnik Wydziału Geodezji,  
Urząd Miejski w Grodzie Oleskim