




Przekrój -D2-

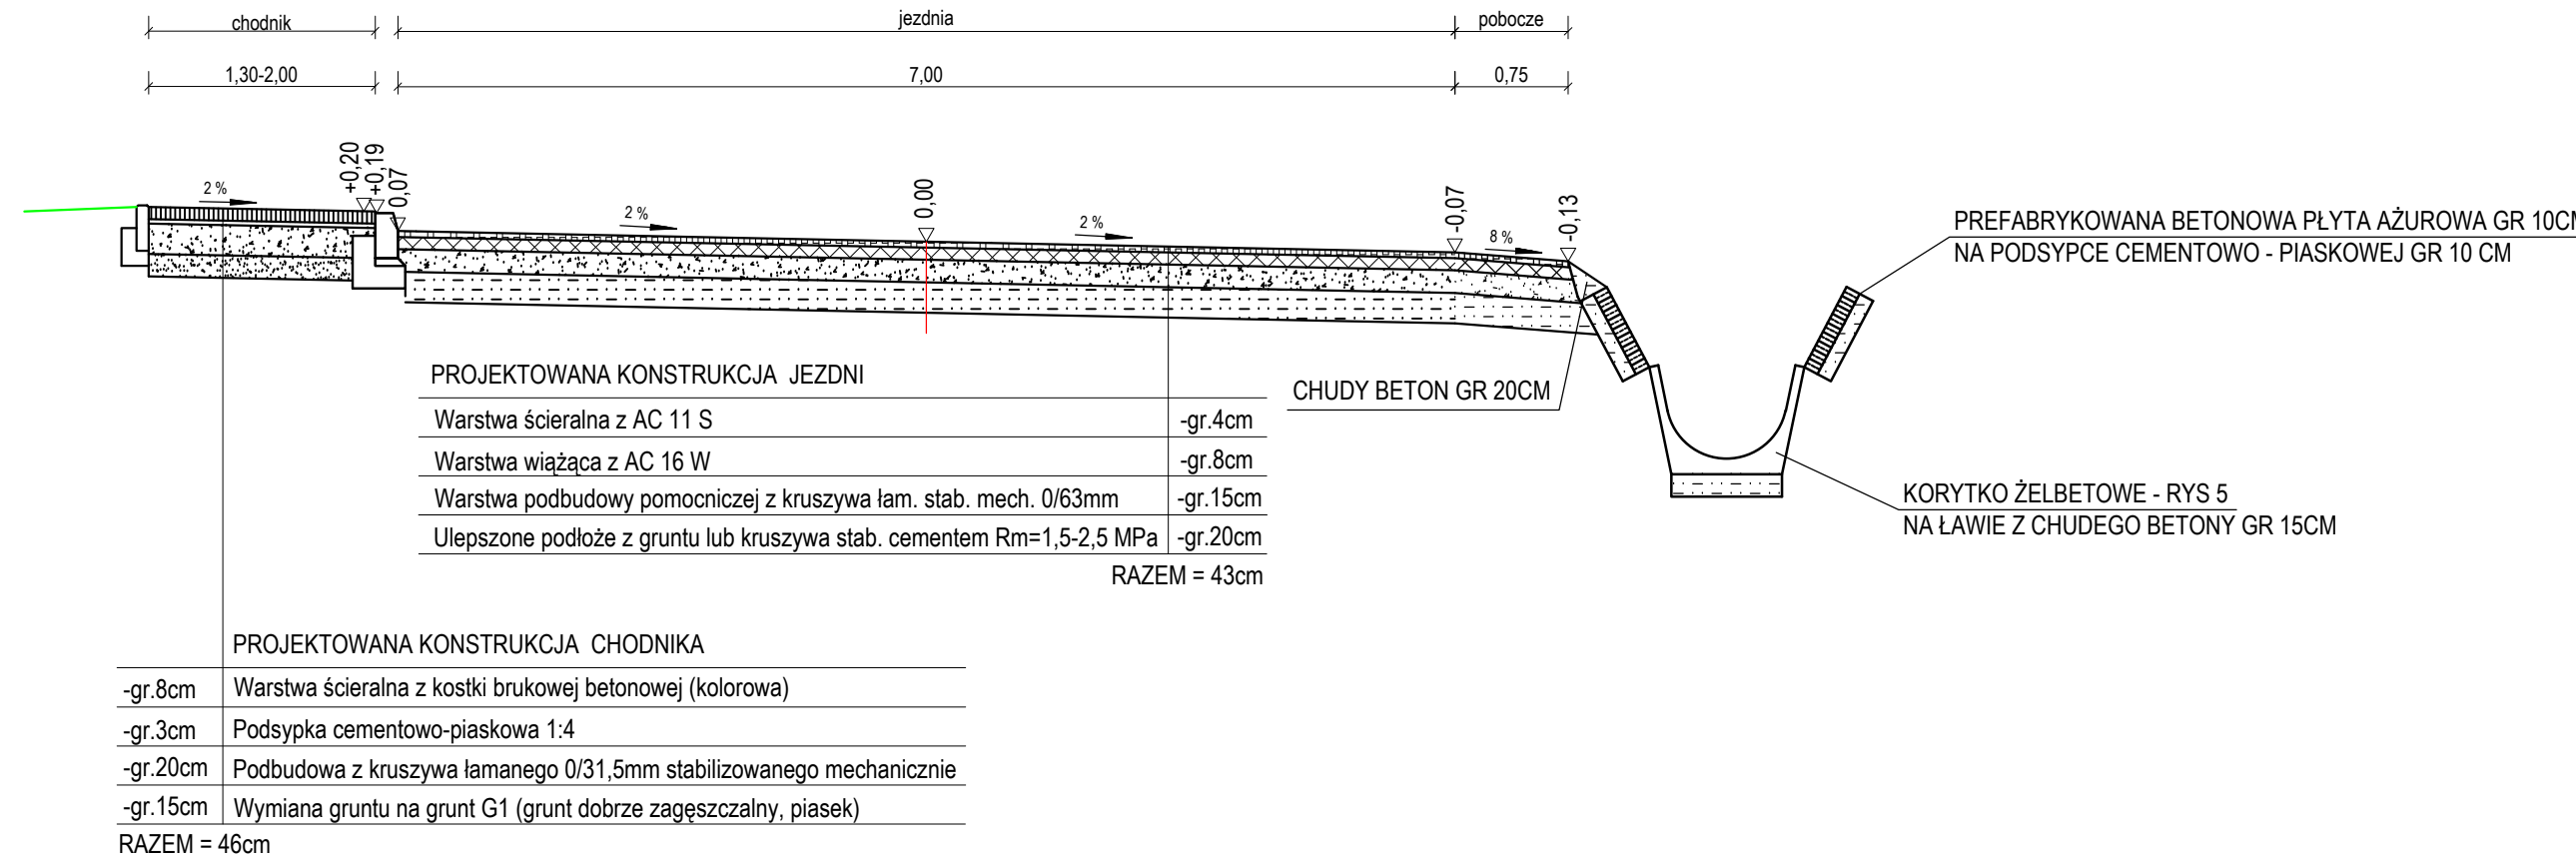


Przekrój -E2-

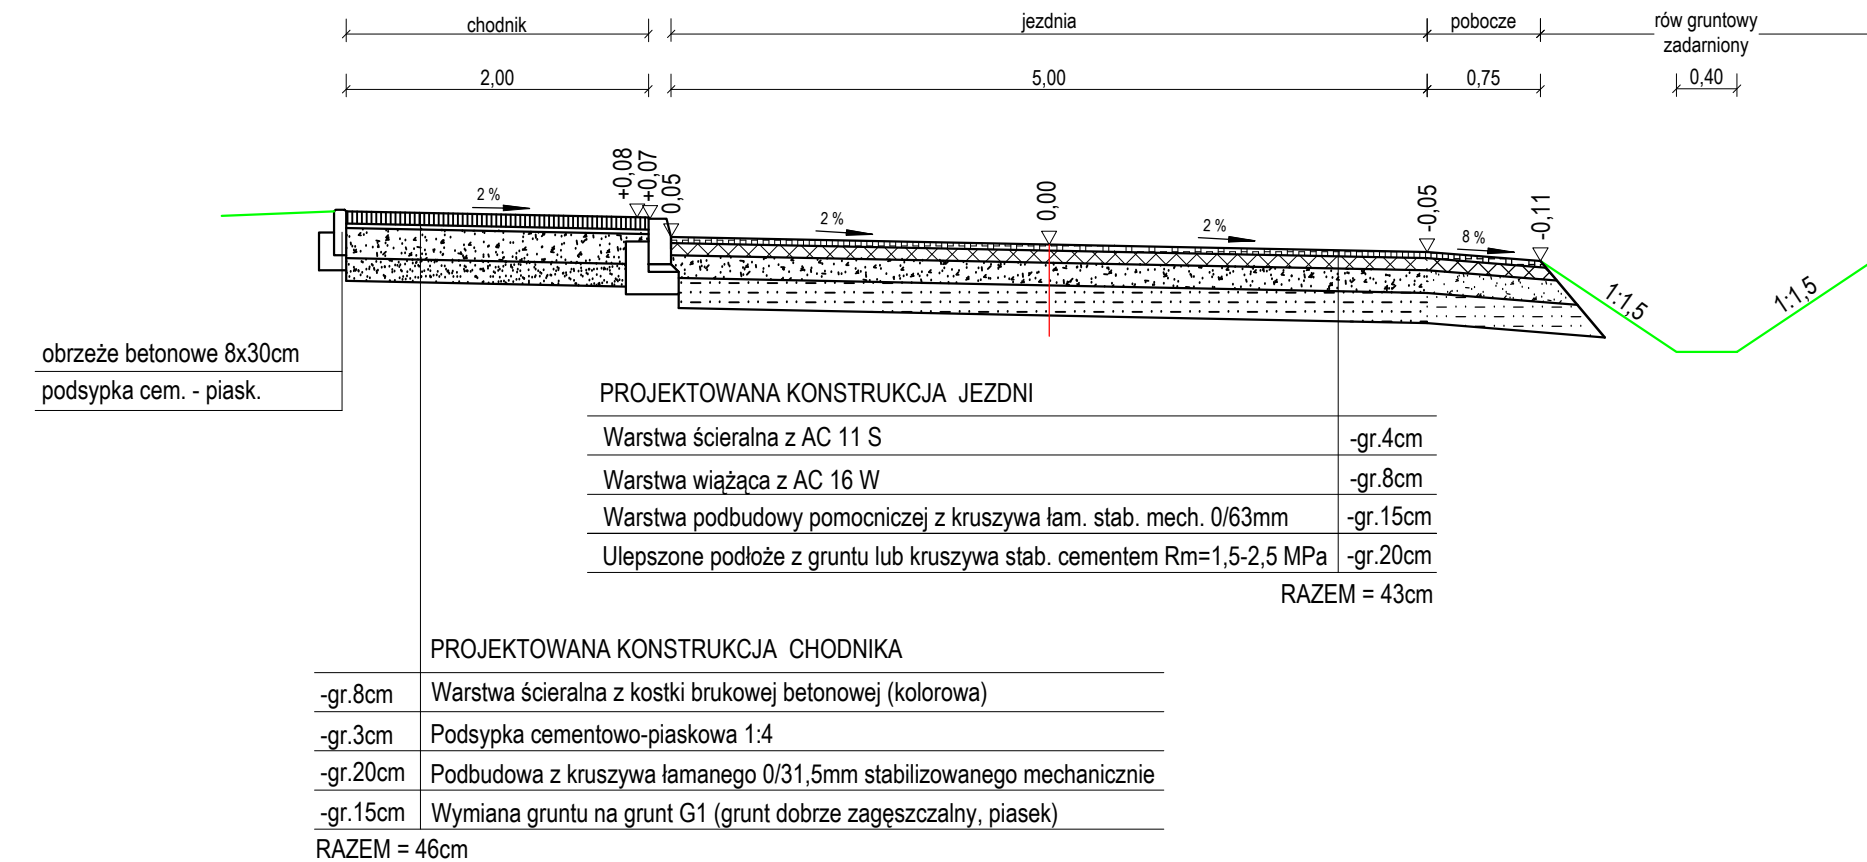

Przekrój -E1-

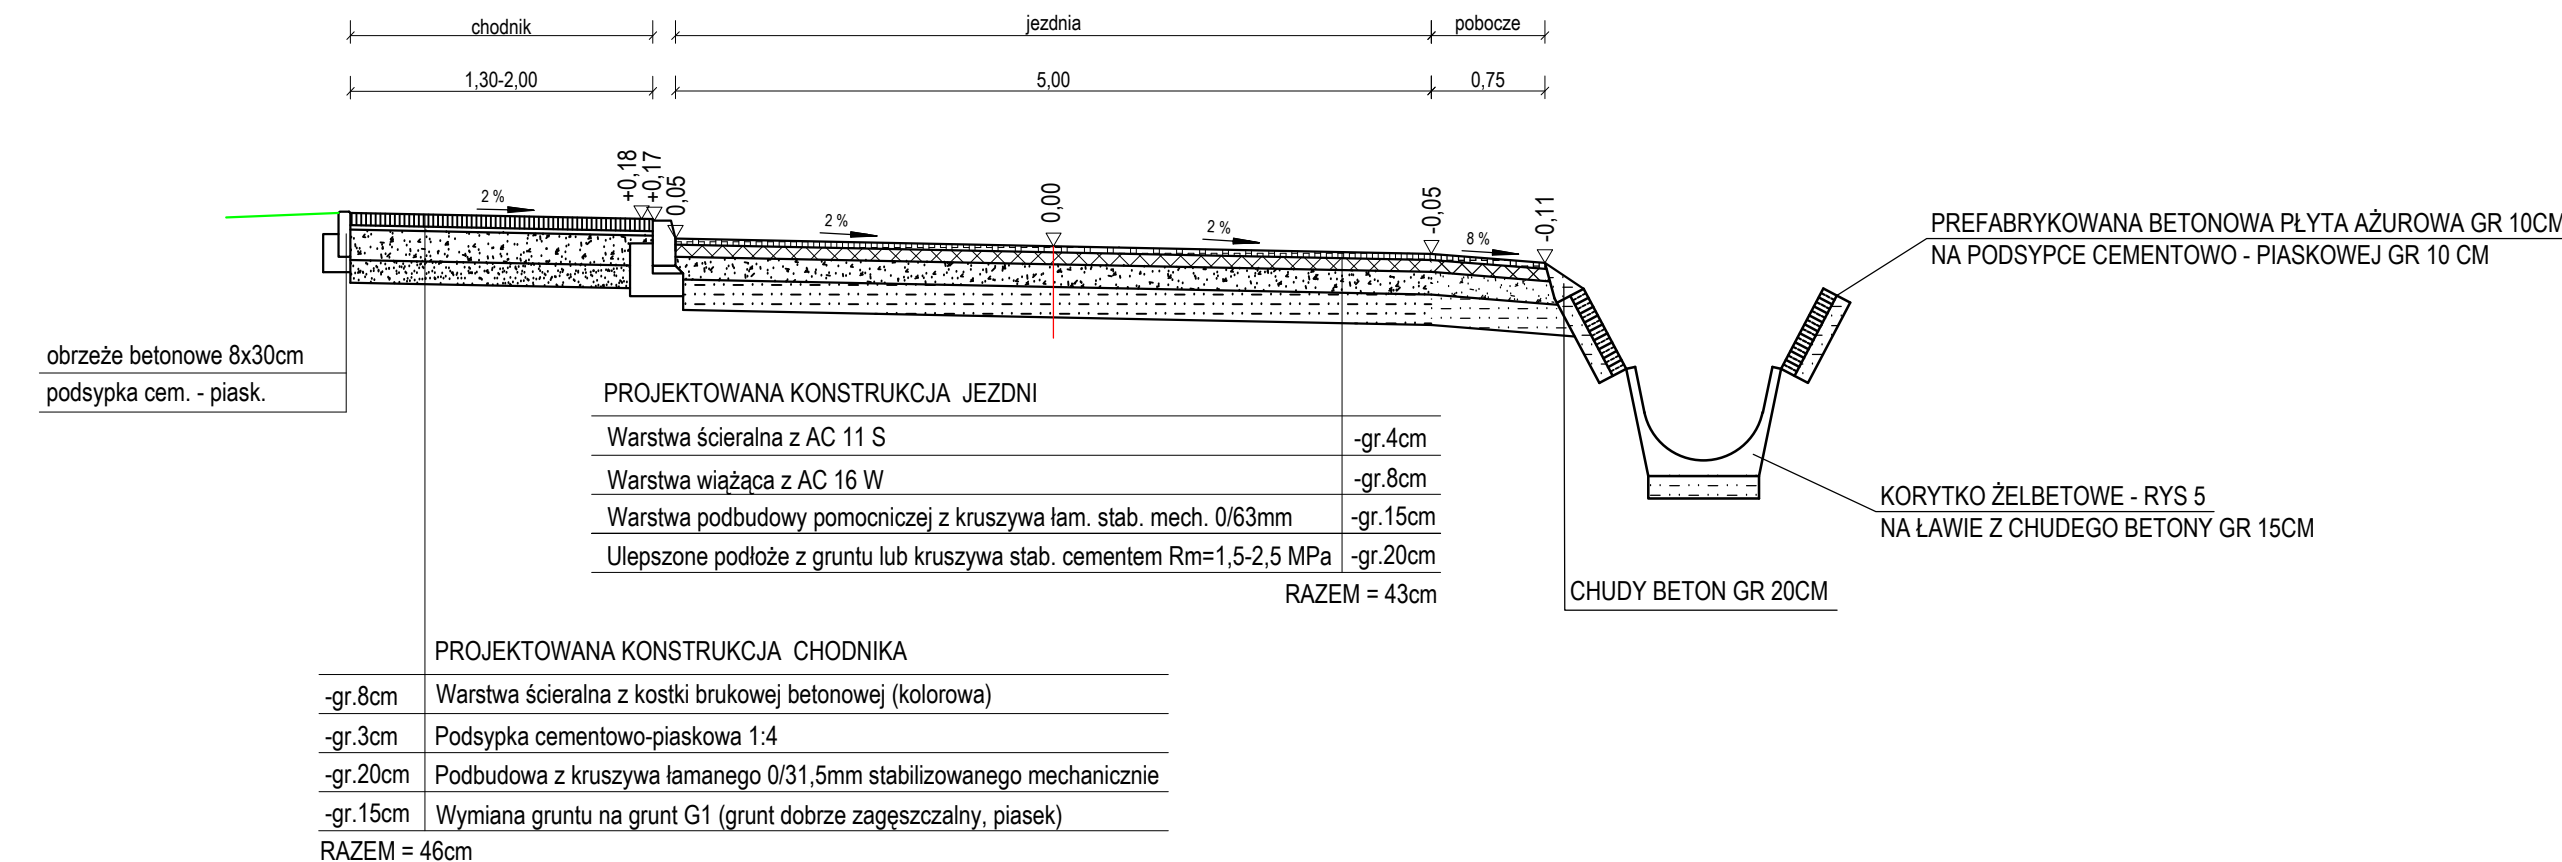

 KRZYSZTOF FILEWICZ	PROJEKTOWANY OBIEKT:			
	REMONT DROGI POWIATOWEJ NR 0791T SZTOMBERGI - SULISLAWICE W MIEJSCOWOŚCI SULISLAWICE OD KM 2+920.00 DO KM 3+430.00			
	INWESTOR: Zarząd Dróg Powiatowych w Sandomierzu z siedzibą w Samborcu Samborzec 199, 27-650 Samborzec		STADIUM: PROJEKT WYKONAWCZY	
	TEMAT RYSUNKU: PRZEKRÓJ NORMALNY			
PROJEKTANT: mgr inż. KRZYSZTOF FILEWICZ nr upr. SWK/0145/POOD/14	BRANŻA: DROGI	SKALA: 1:50	DATA: 5.2022	NR RYSUNKU: 3