



Przekrój A-A

km 0+386

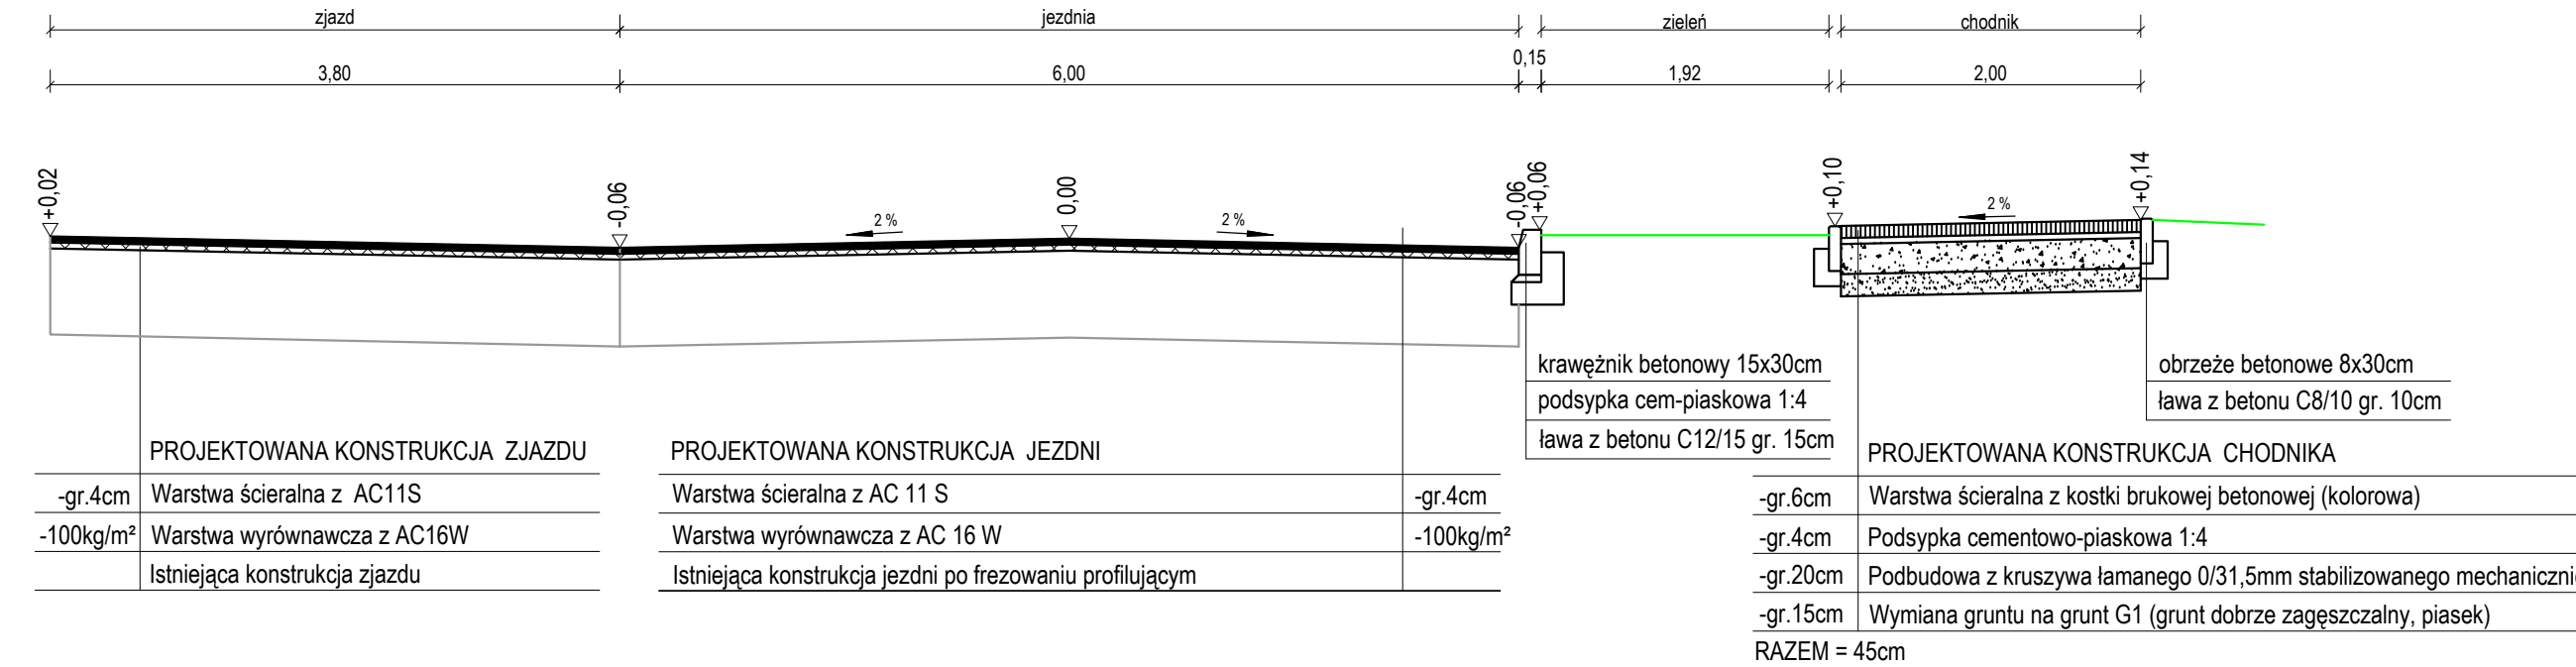


Przekrój B-B

km 0+430

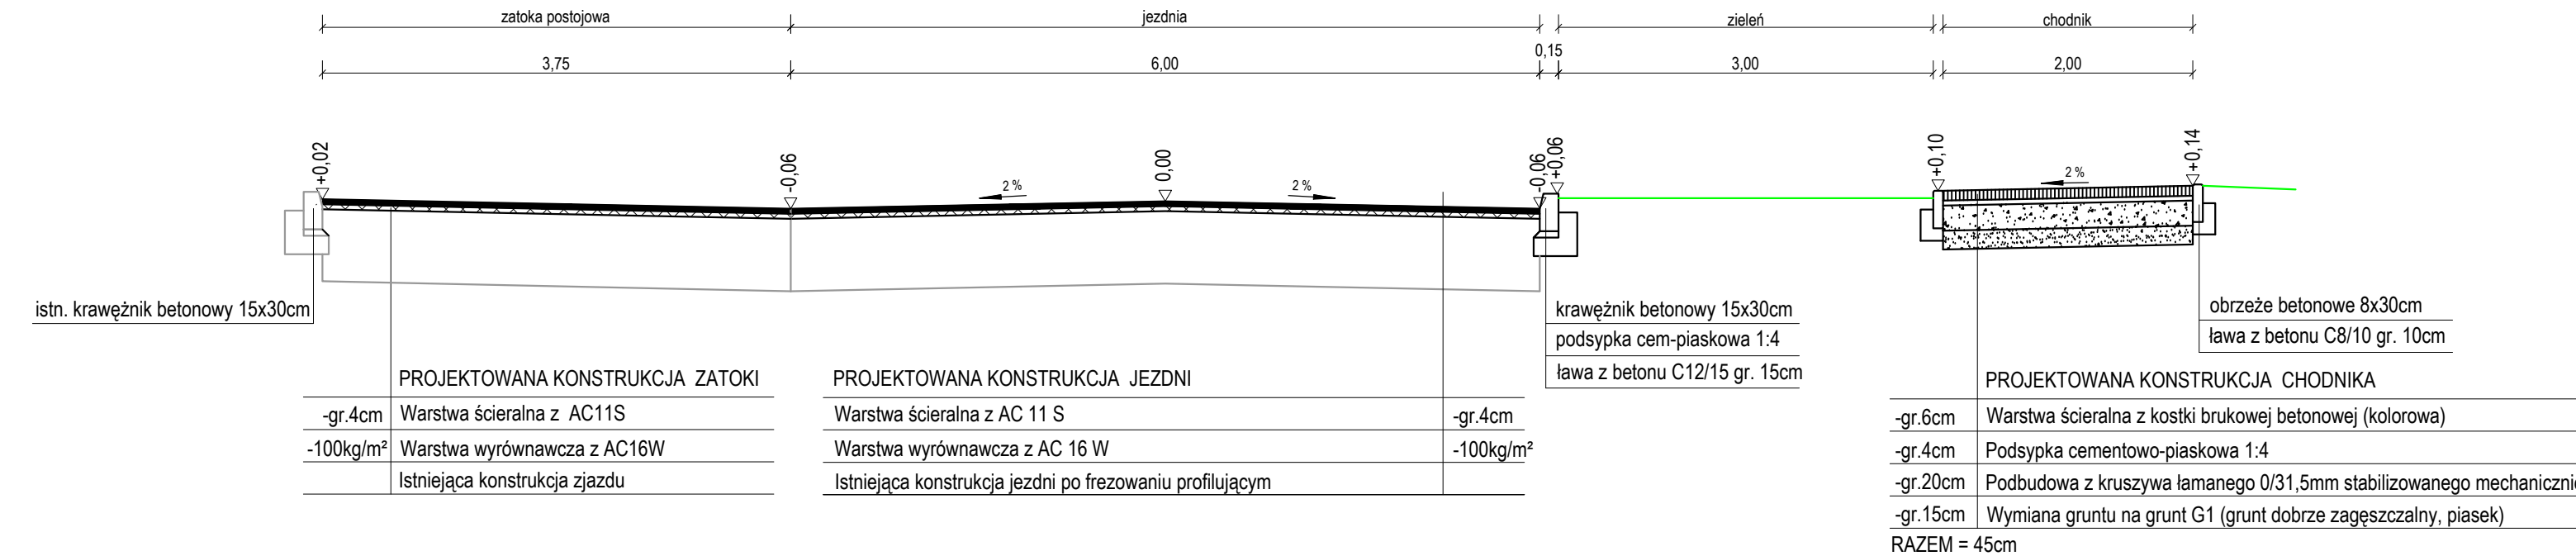


Przekrój C-C

km 0+550

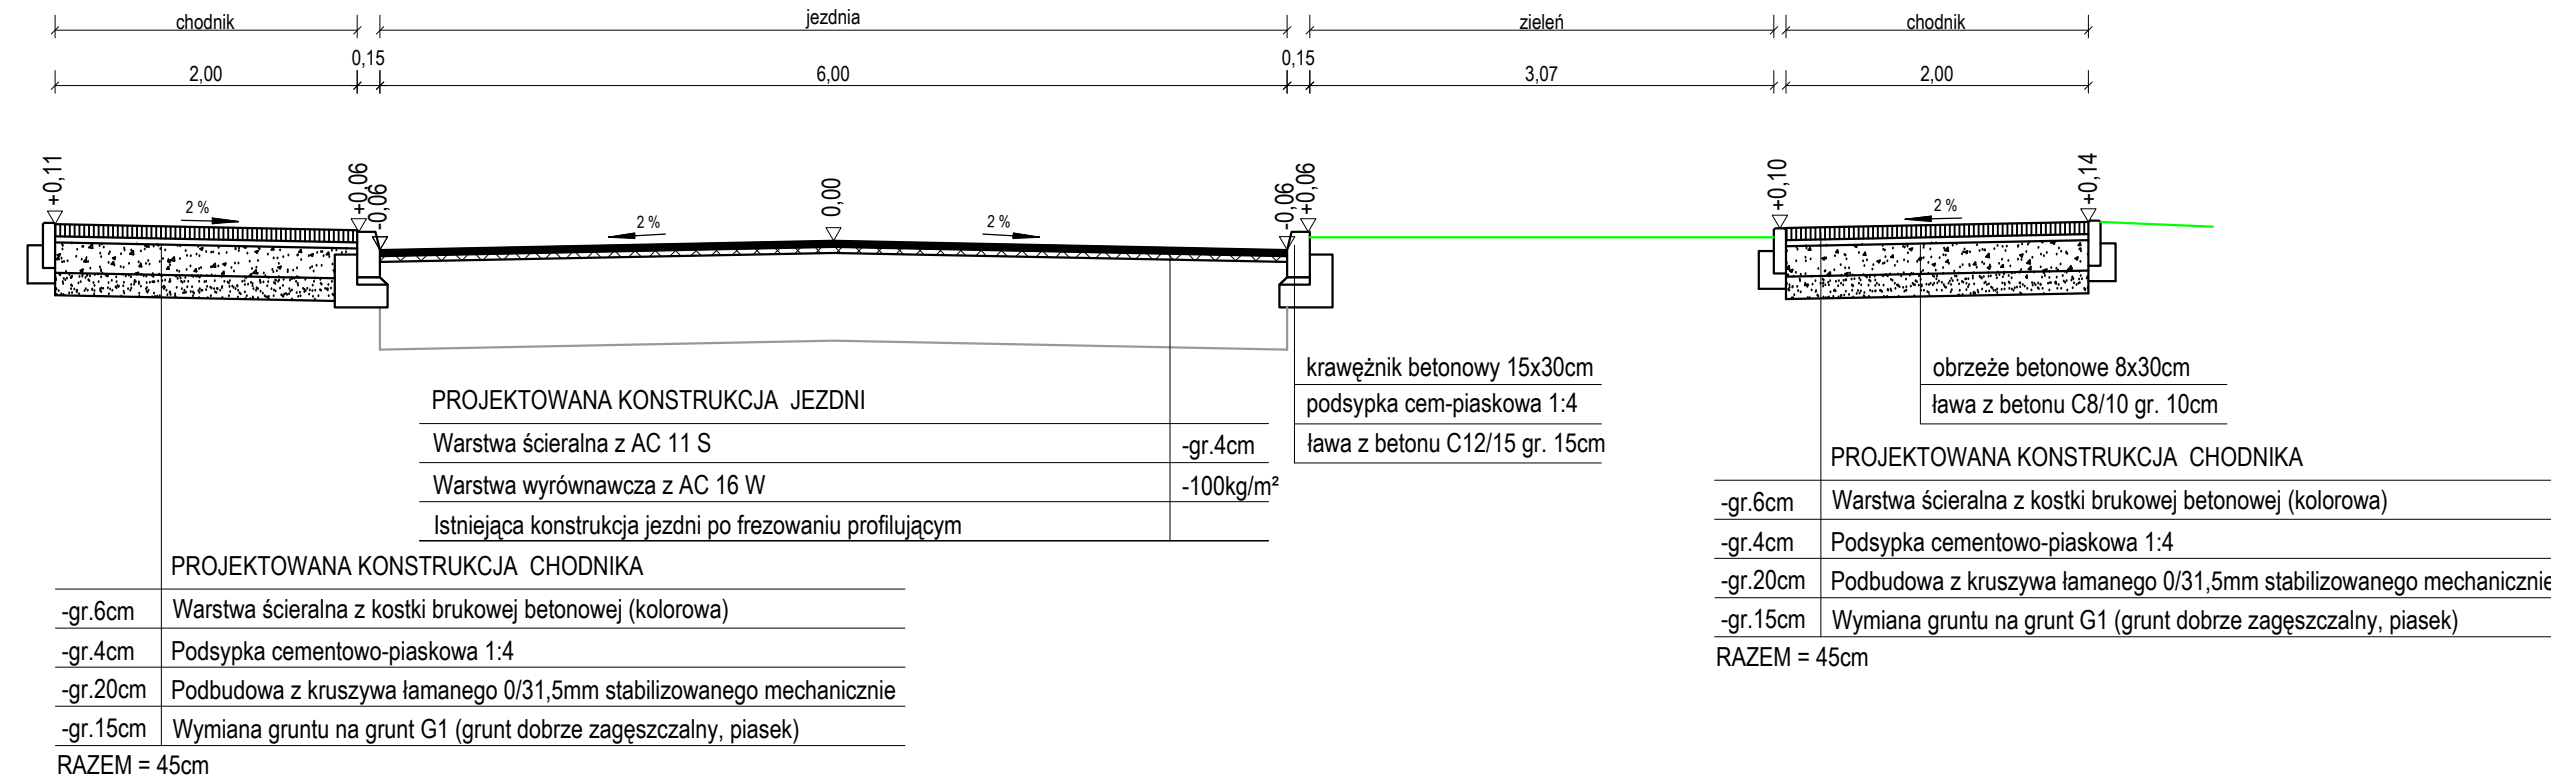


Przekrój D-D

km 0+660

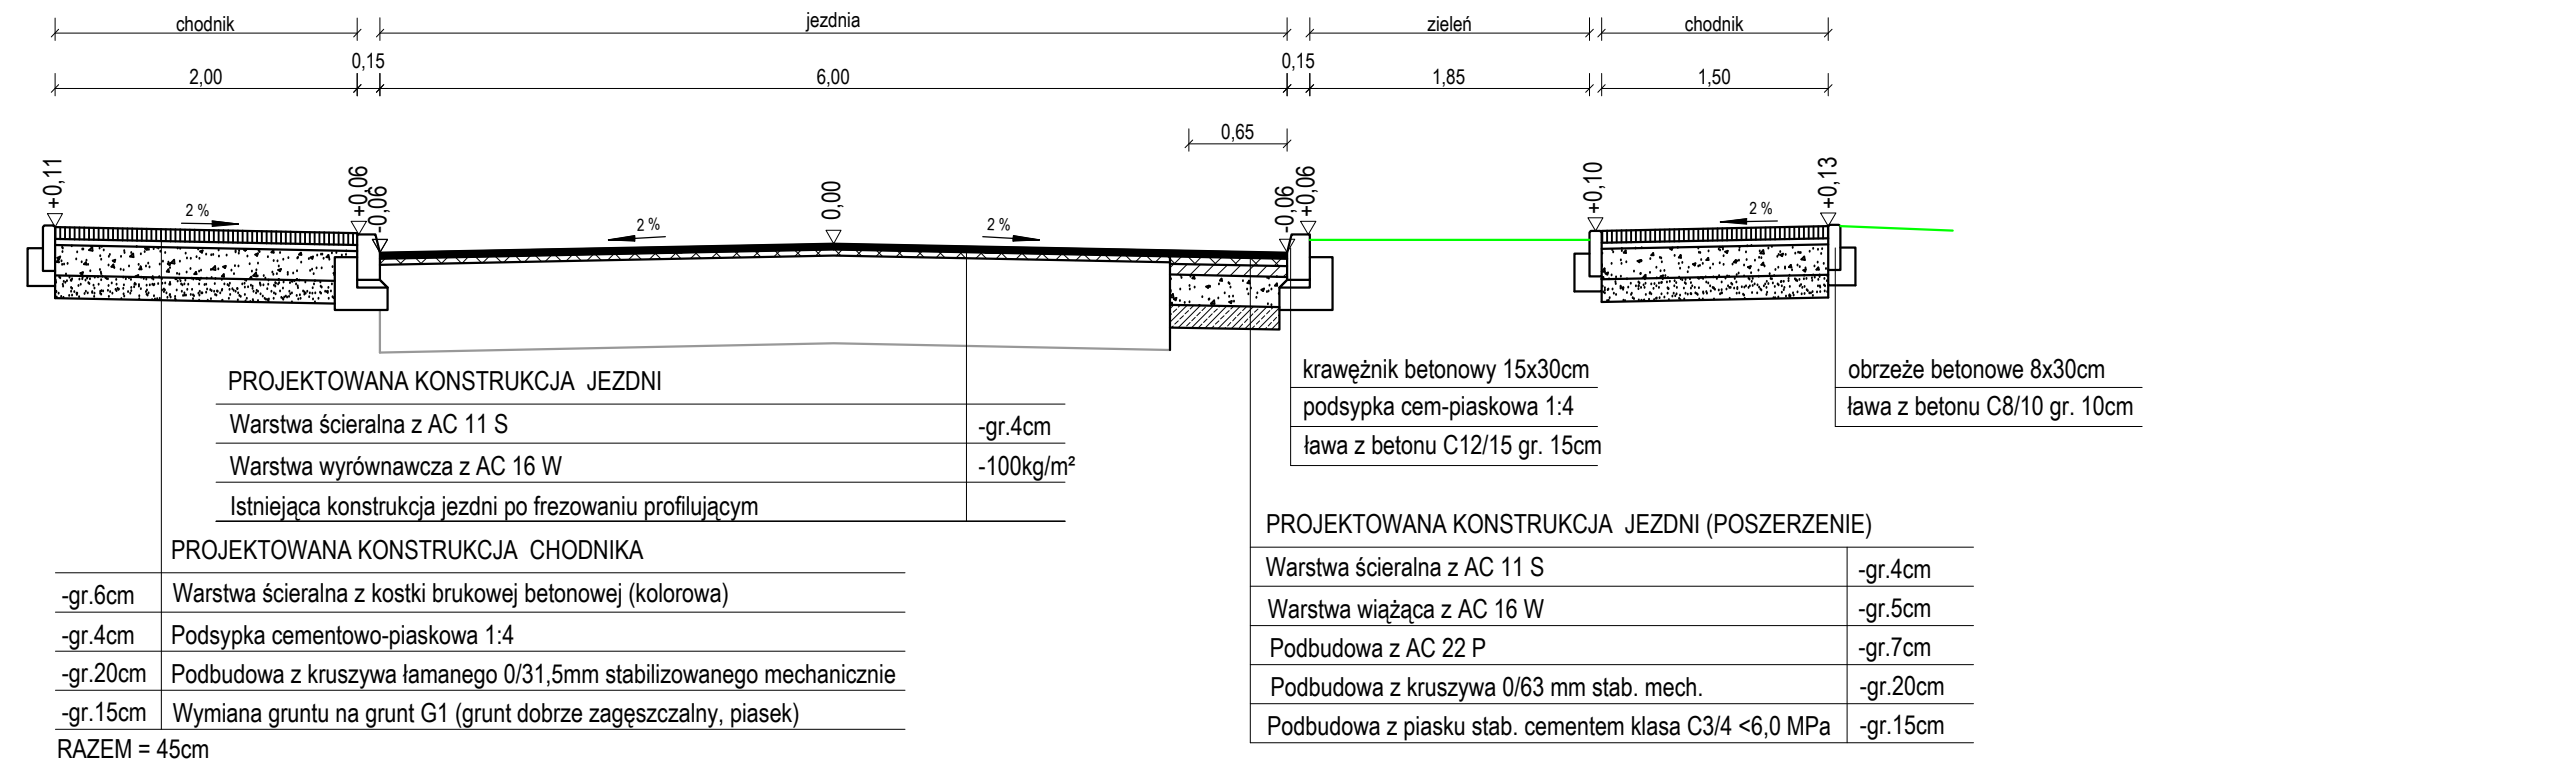

Przekrój E-E

km 0+710

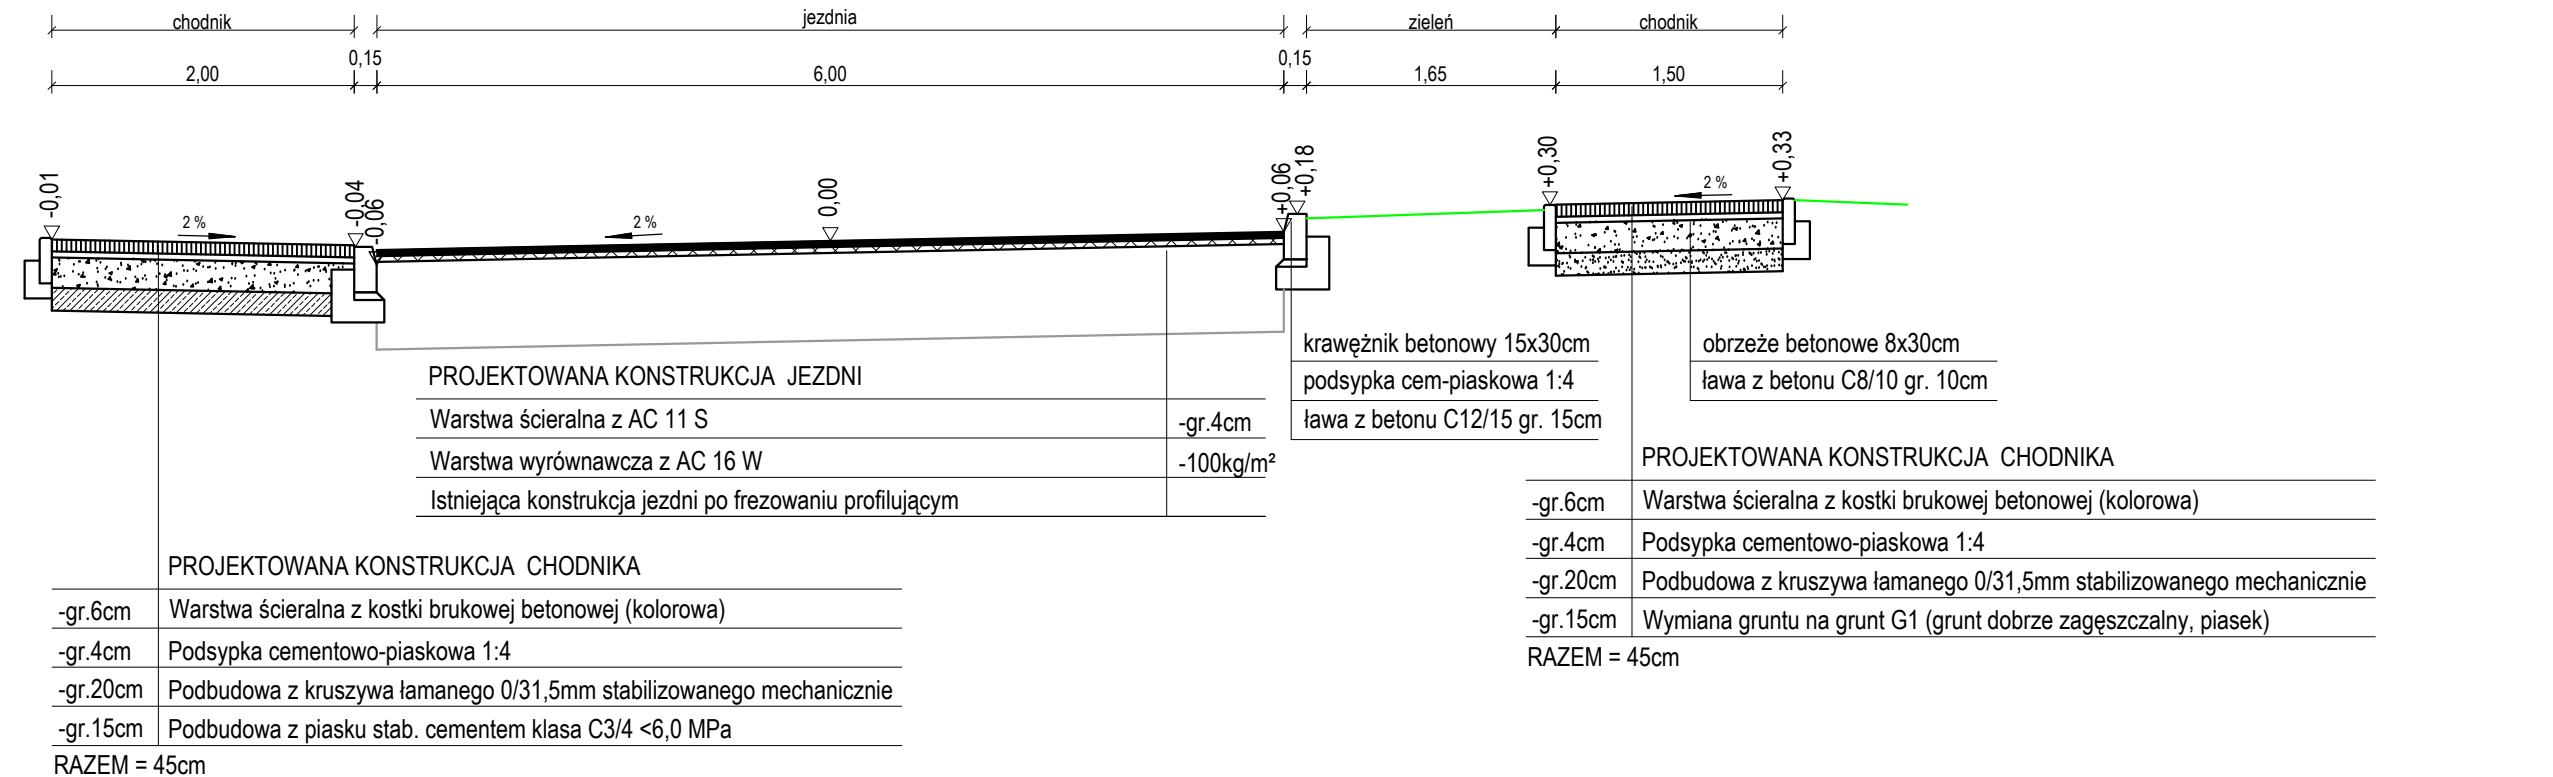

 CAMINO Projektowanie i Obsługa Inżynierska Budownictwa Drogowego Krzyżstof Filewicz 27-600 Sandomierz, ul. Słoneczna 12 Tel. 881-577-707	PROJEKTOWANY OBIEKT: PRZEBUDOWA ULICY WOJSKA POLSKIEGO W SANDOMIERZU OD KM 0+332 DO KM 0+757	
	INWESTOR: ZDP w Sandomierzu z siedzibą w Samborcu 27-650 Samborzec 199	STADIUM: Materiały do zgłoszenia robót
	TEMAT RYSUNKU: PRZESZKOCZENIA KONSTRUKCYJNE	
	PROJEKTANT: mgr inż. KRZYŻSTOF FILEWICZ nr upr. SWK0145/POOD/14	BRANZA: DROGI SKALA: 1:50 DATA: 08.2022