


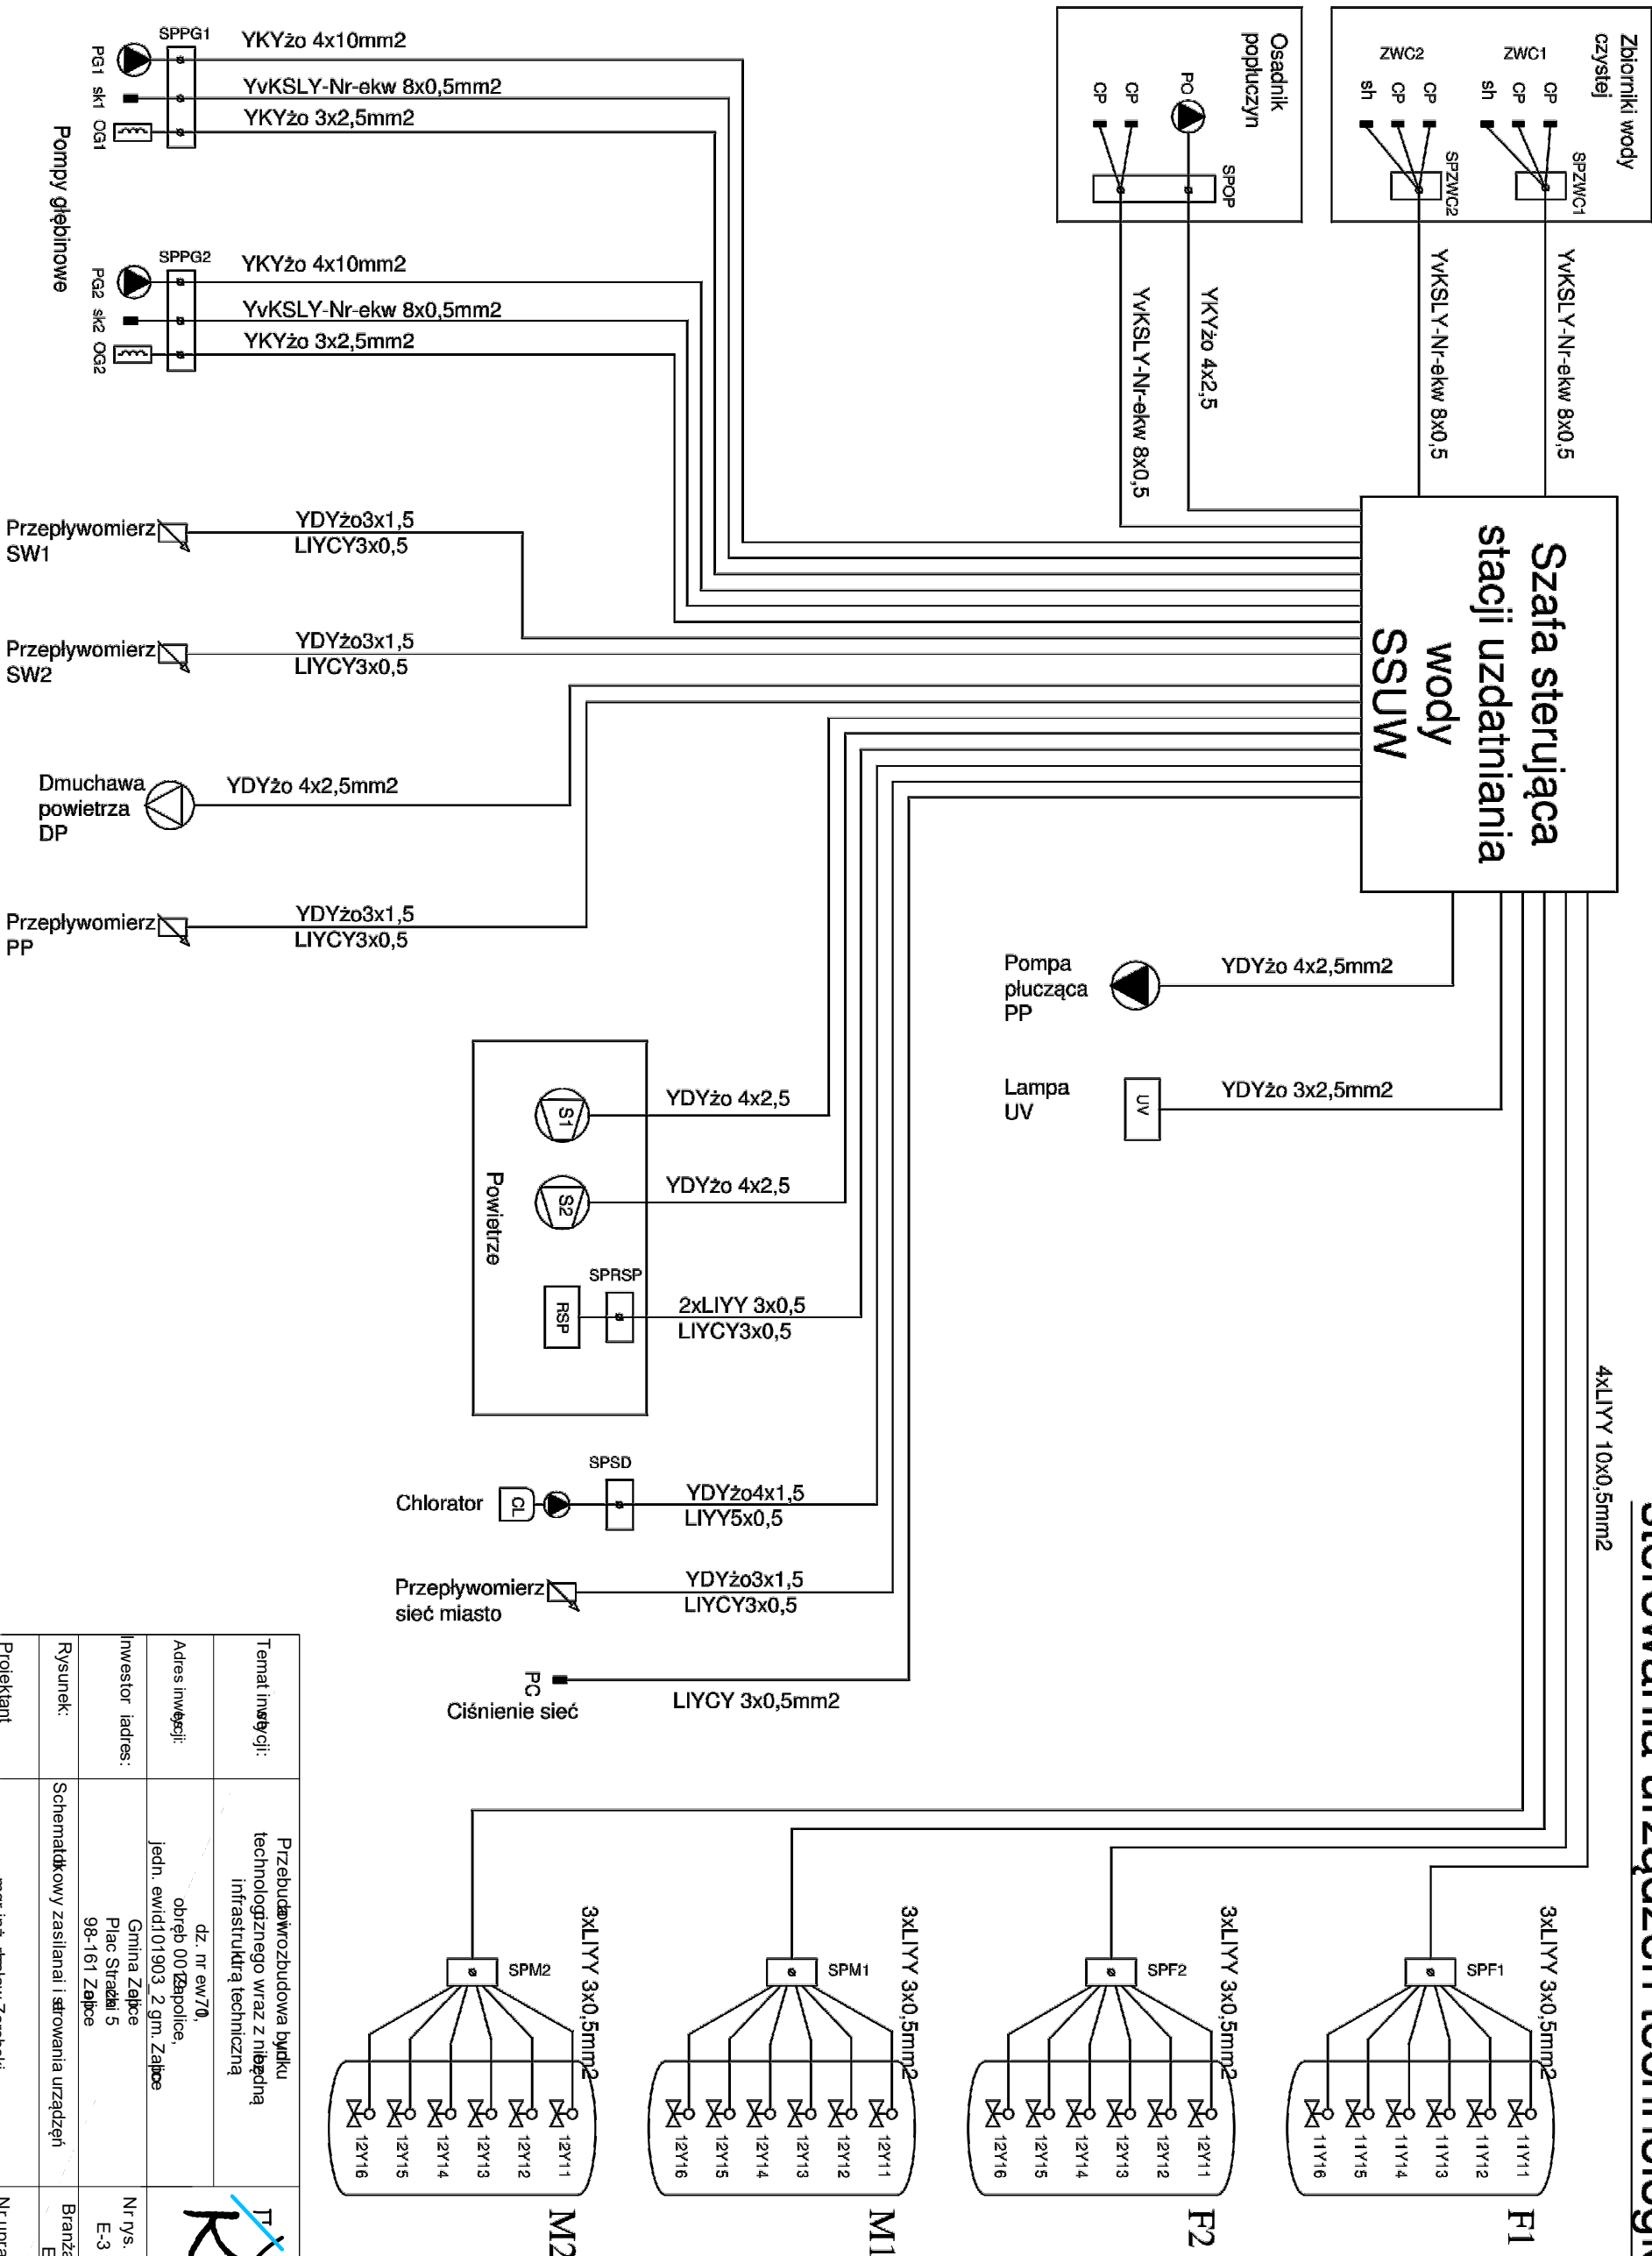

Schemat blokowy zasilania i sterowania urządzeń technologicznych



Temat inwestycji:	Przebudowa i rozbudowa budynku technologicznego wraz z niezbędną infrastrukturą techniczną					
Adres inwestycji:	dz. nr ew. 70, obręb 0012Bapolice, jedn. ewid. 101903, 2 gm. Ząbice					
Inwestor i adres:	Gmina Ząbice Plac Stradzi 5 98-161 Ząbice					
Rysunek:	Schematkiowy zasilania i sterowania urządzeń			Nr rys.: E-3	Skala: 1:50	Data: II 2024
Projektant br. arch.:	mgr inż. Dariusz Zarębski	Branża: E	Etap: PT	Nr uprawnień: LOD/094/POO/E/08		Format: 297x420
					Podpis:	