



ELEWACJA POŁUDNIOWA  
SEGMENT D  
SKALA 1:100

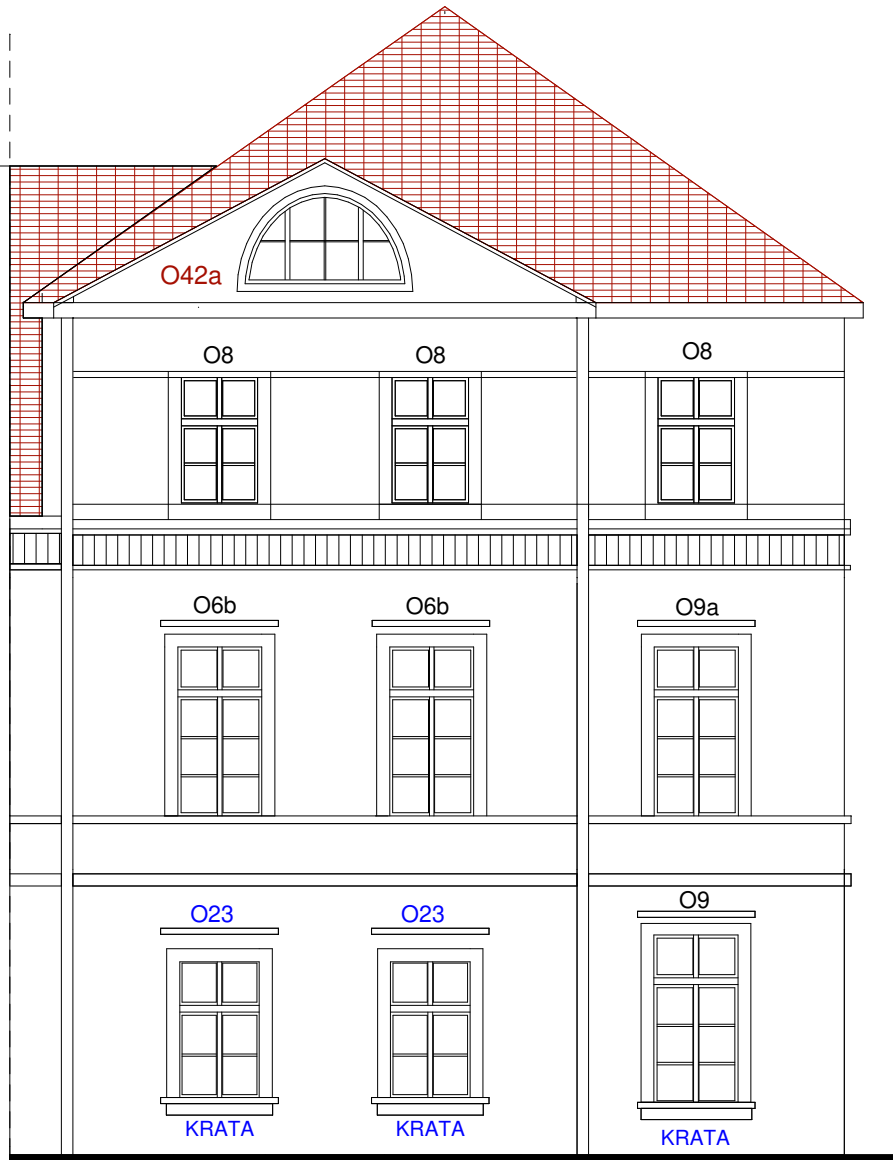

ELEWACJA PÓŁNOCNA  
SEGMENT D  
SKALA 1 :100

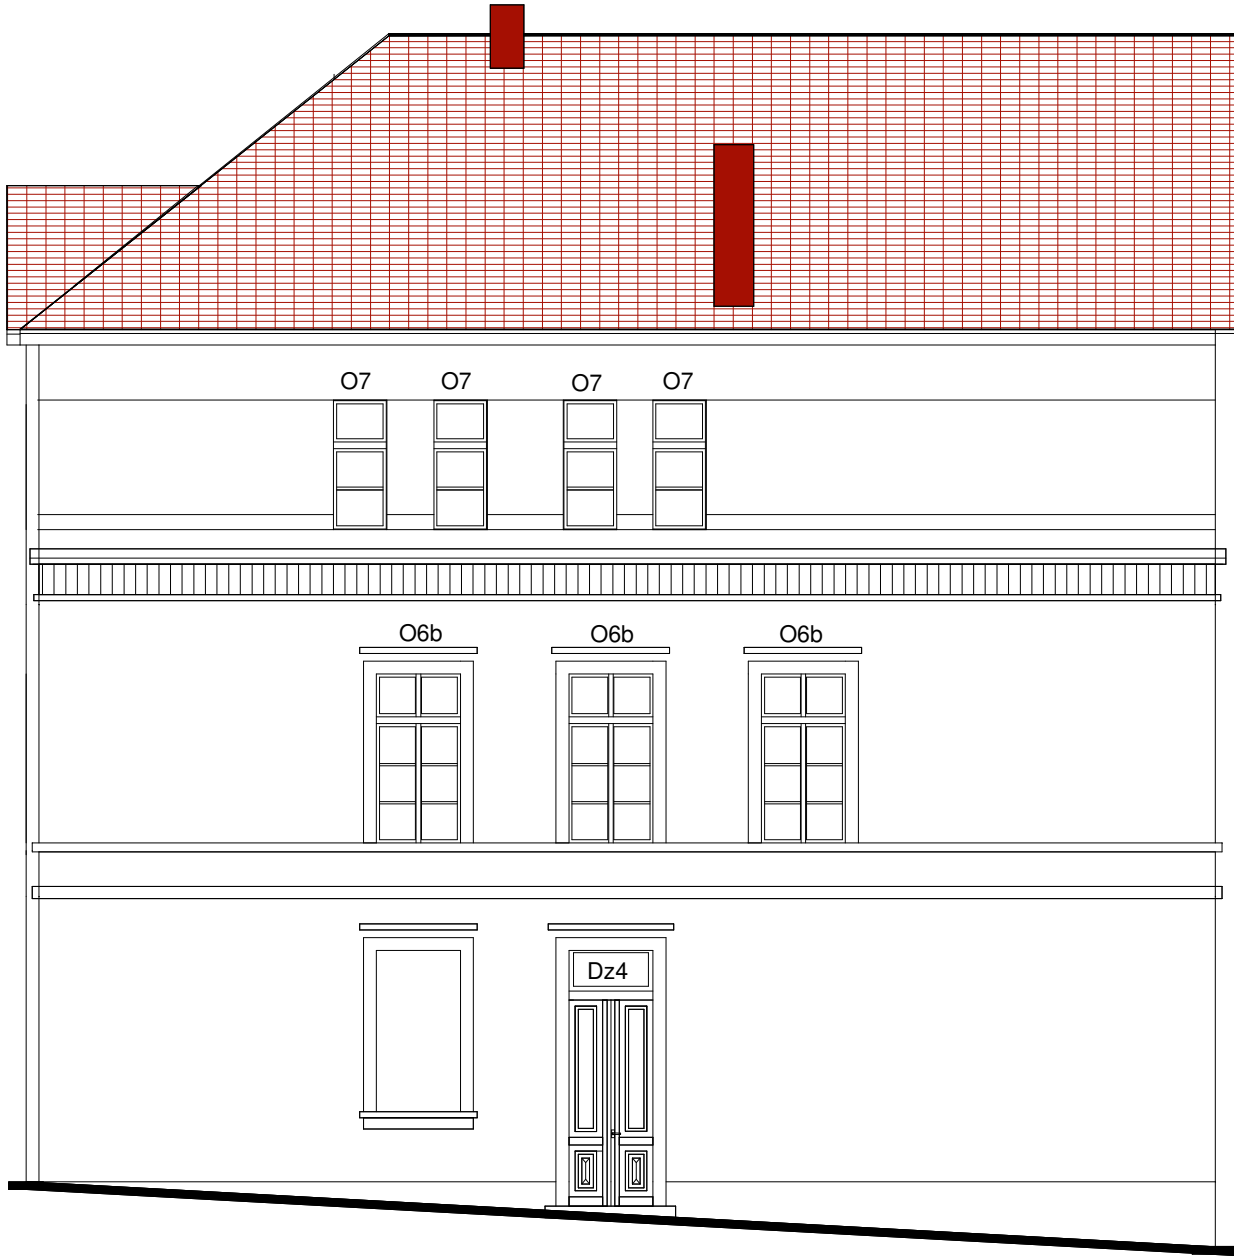

ELEWACJA ZACHODNIA  
SEGMENT D  
SKALA 1: 100

LEGENDA

- KRATA** projektowane kraty stalowe zewnętrzne-  
wymieniane lub uzupełniane
- KRATA** istniejące kraty okienne poddać renowacji i malowaniu  
wg. SST 00.07- Malowanie i opisu technicznego

inwestor Powiat Tarnogórski ul.Karłuszowiec 5 Tarnowskie Góry 42-600	wykonawca <b>sigma</b> PRZEDSIĘBIORSTWO TECHNOLOGII I EKONOMIKI BUDOWNICTWA Świętochłowice,ul.Ślęzan 20/17,tel. 603 436 218,e-mail sigma.bj@wp.pl			
obiekt Zespół Szkół Artystyczno-Projektowych ul.Legionów 35 Tarnowskie Góry 42-600	temat opracowania <b>WYMIANA DREWNIANEJ STOLARKI OKIENNEJ I DRZWIOWEJ W BUDYNKU ZESPOŁU SZKÓŁ ARTYSTYCZNO - PROJEKTOWYCH PRZY UL.LEGIONÓW 35 W TARNOWSKICH GÓRACH</b>			
projektant konstr.bud. inż. Bożena Jakimowicz	nr upr 19/90	data 10.2021r	podpis	stadium PB+PW
sprawdzający konstrukc.bud. mgr inż.Jacek Jabłoński	SLK/8347 / PBKb/19	10.2021r		nr proj ID/13/2021
tytuł rysunku <b>ELEWACJE SEGMENT D STAN PROJEKTOWANY</b>	skala 1 : 100	nr rys <b>26</b>		