


rys. 1.
 ODDZIAŁ NACZYNIOWY
 IRIETRO

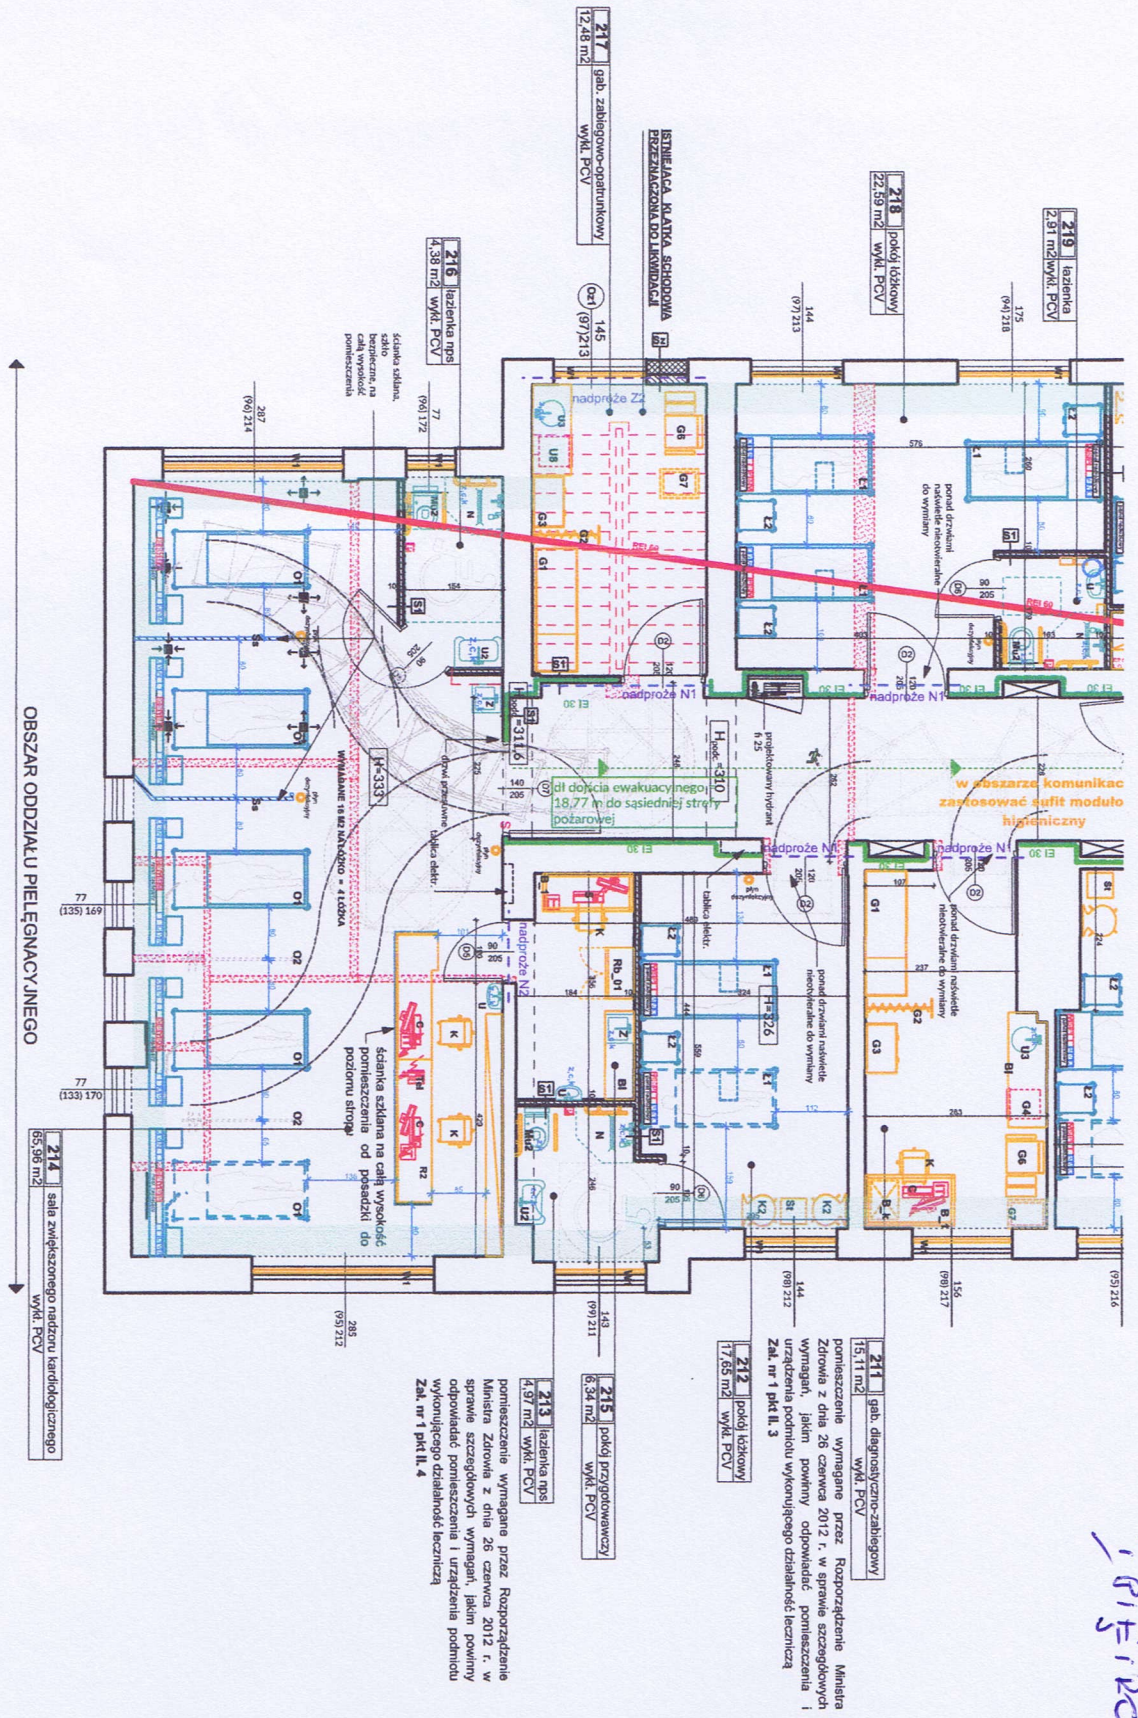

OBSZAR ODDZIAŁU PIELEGNACYJNEGO

- 219 łazienka
2,91 m² WYK. PCV
- 218 pokój łazienkowy
22,59 m² WYK. PCV
- 217 gab. zabiegowo-opatrunkowy
12,48 m² WYK. PCV
- 216 łazienka mps
4,38 m² WYK. PCV
- 215 pokój przygotowawczy
6,34 m² WYK. PCV
- 214 sala zleżonejonego nadzoru kardiologicznego
65,96 m² WYK. PCV
- 213 łazienka mps
4,97 m² WYK. PCV
- 212 pokój łazienkowy
17,65 m² WYK. PCV
- 211 gab. diagnostyczno-zabiegowy
15,11 m² WYK. PCV

ścianka szklana, szklona bezszwowa, na całej wysokości pomieszczenia

ścianka szklana na całej wysokości pomieszczenia od podszedki do podszedki stropu

w obszarze komunikacji zastosować sufit modułu higieniczny

dł. drożca ewakuacyjnego 18,77 m do sąsiedniej strefy pożarowej