



PRZEKRÓJ A-A 1:100

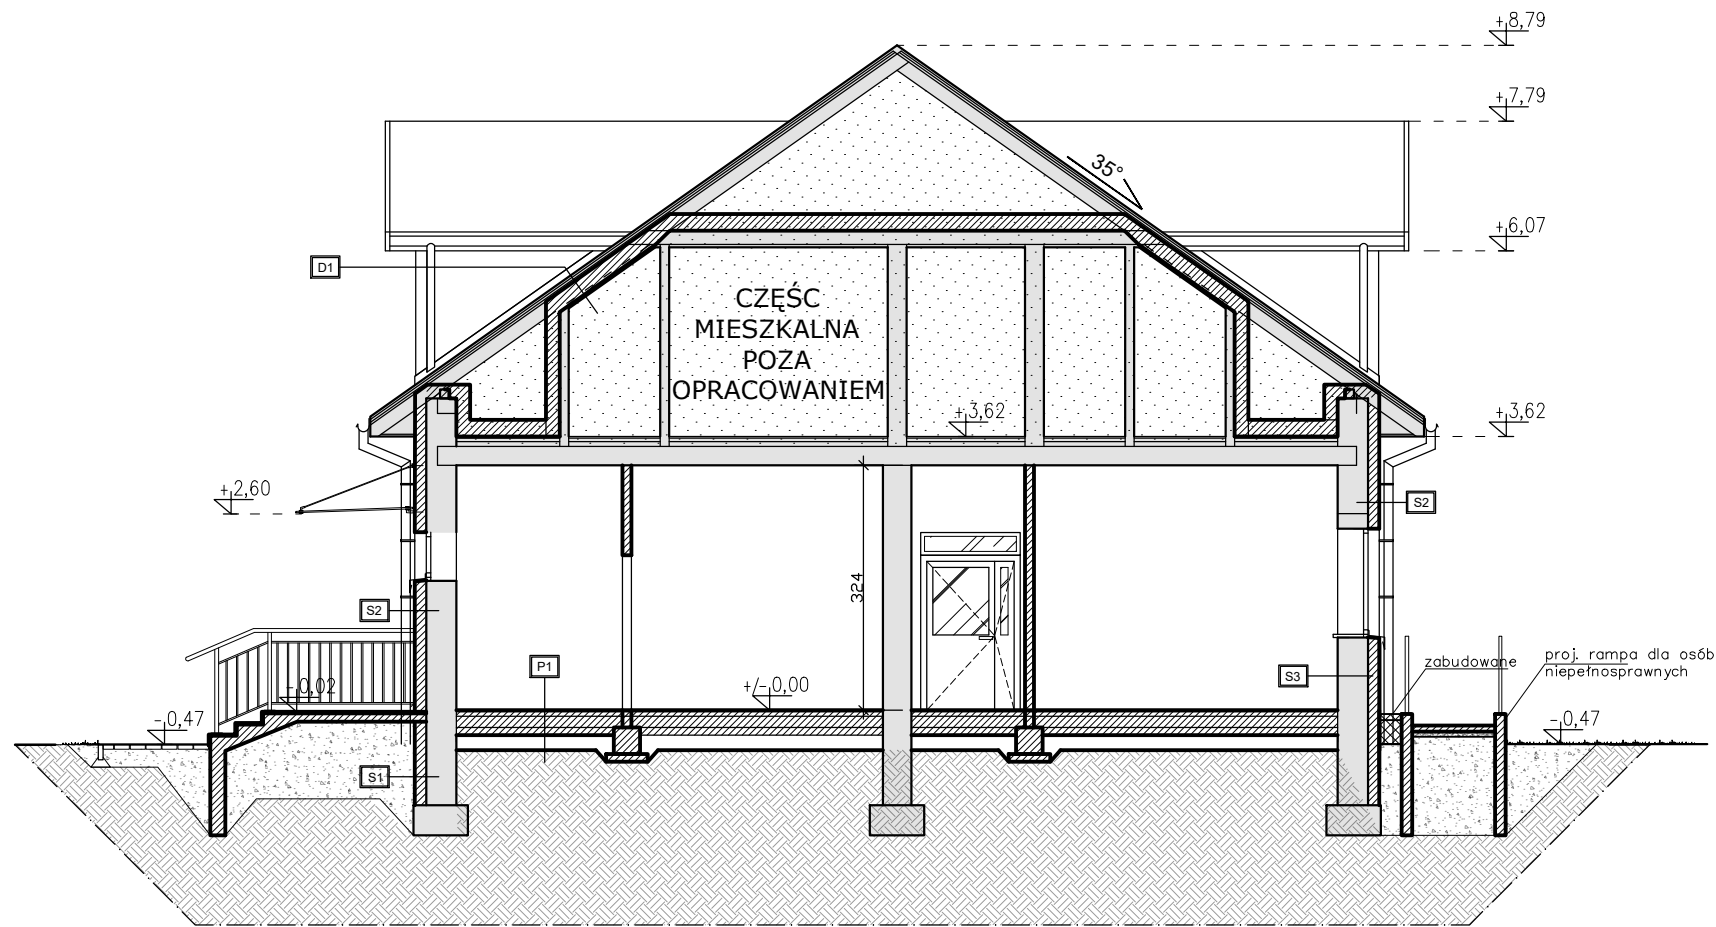

OZNACZENIA GRAFICZNE:

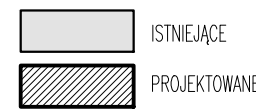

Inwestycja:
PRZEBUDOWA STADIONU WRAZ Z ZAGOSPODAROWANIEM
TERENU I INIEZBĘDNĄ INFRASTRUKTURĄ TECHNICZNĄ
na działkach nr ew.: 978, 975/4
obręb: 0004 Białowieża,
jed. ewid. 200502_2 Białowieża

Inwestor:
GMINA BIAŁOWIEŻA
Sportowa 1
17-230 Białowieża

Jednostka projektowa:
Ptaszyński Architektura
ROMAN PTASZYŃSKI
ul. Bałtycka 2/9
15-611 Białystok

Faza opracowania:
PROJEKT KONCEPCYJNY

Rysunek:
PRZEKRÓJ A-A

Branża:		
Architektura:	Nr upraw.:	Podpis:
Projektant:		
mgr inż. arch. Roman Ptasiński	BL-POKK/11/2003	
Opracowanie:		
mgr inż. arch. Żaklina Purzeczek		

Projekt jest chroniony prawem autorskim.
Projekt architektoniczny jest projektem nadrzędnym,
wszystkie nieścisłości konsultować z Głównym Projektantem

Nr proj.:	Skala:	Data:	Nr rys.:	
PT-10/2023	1:100	29.12.2023	A-4	A