


EC-1 ŁÓDŹ

ZAMIENNY PROJEKT ZAGOSPODAROWANIA TERENU

ZAŁĄCZNIK 1b

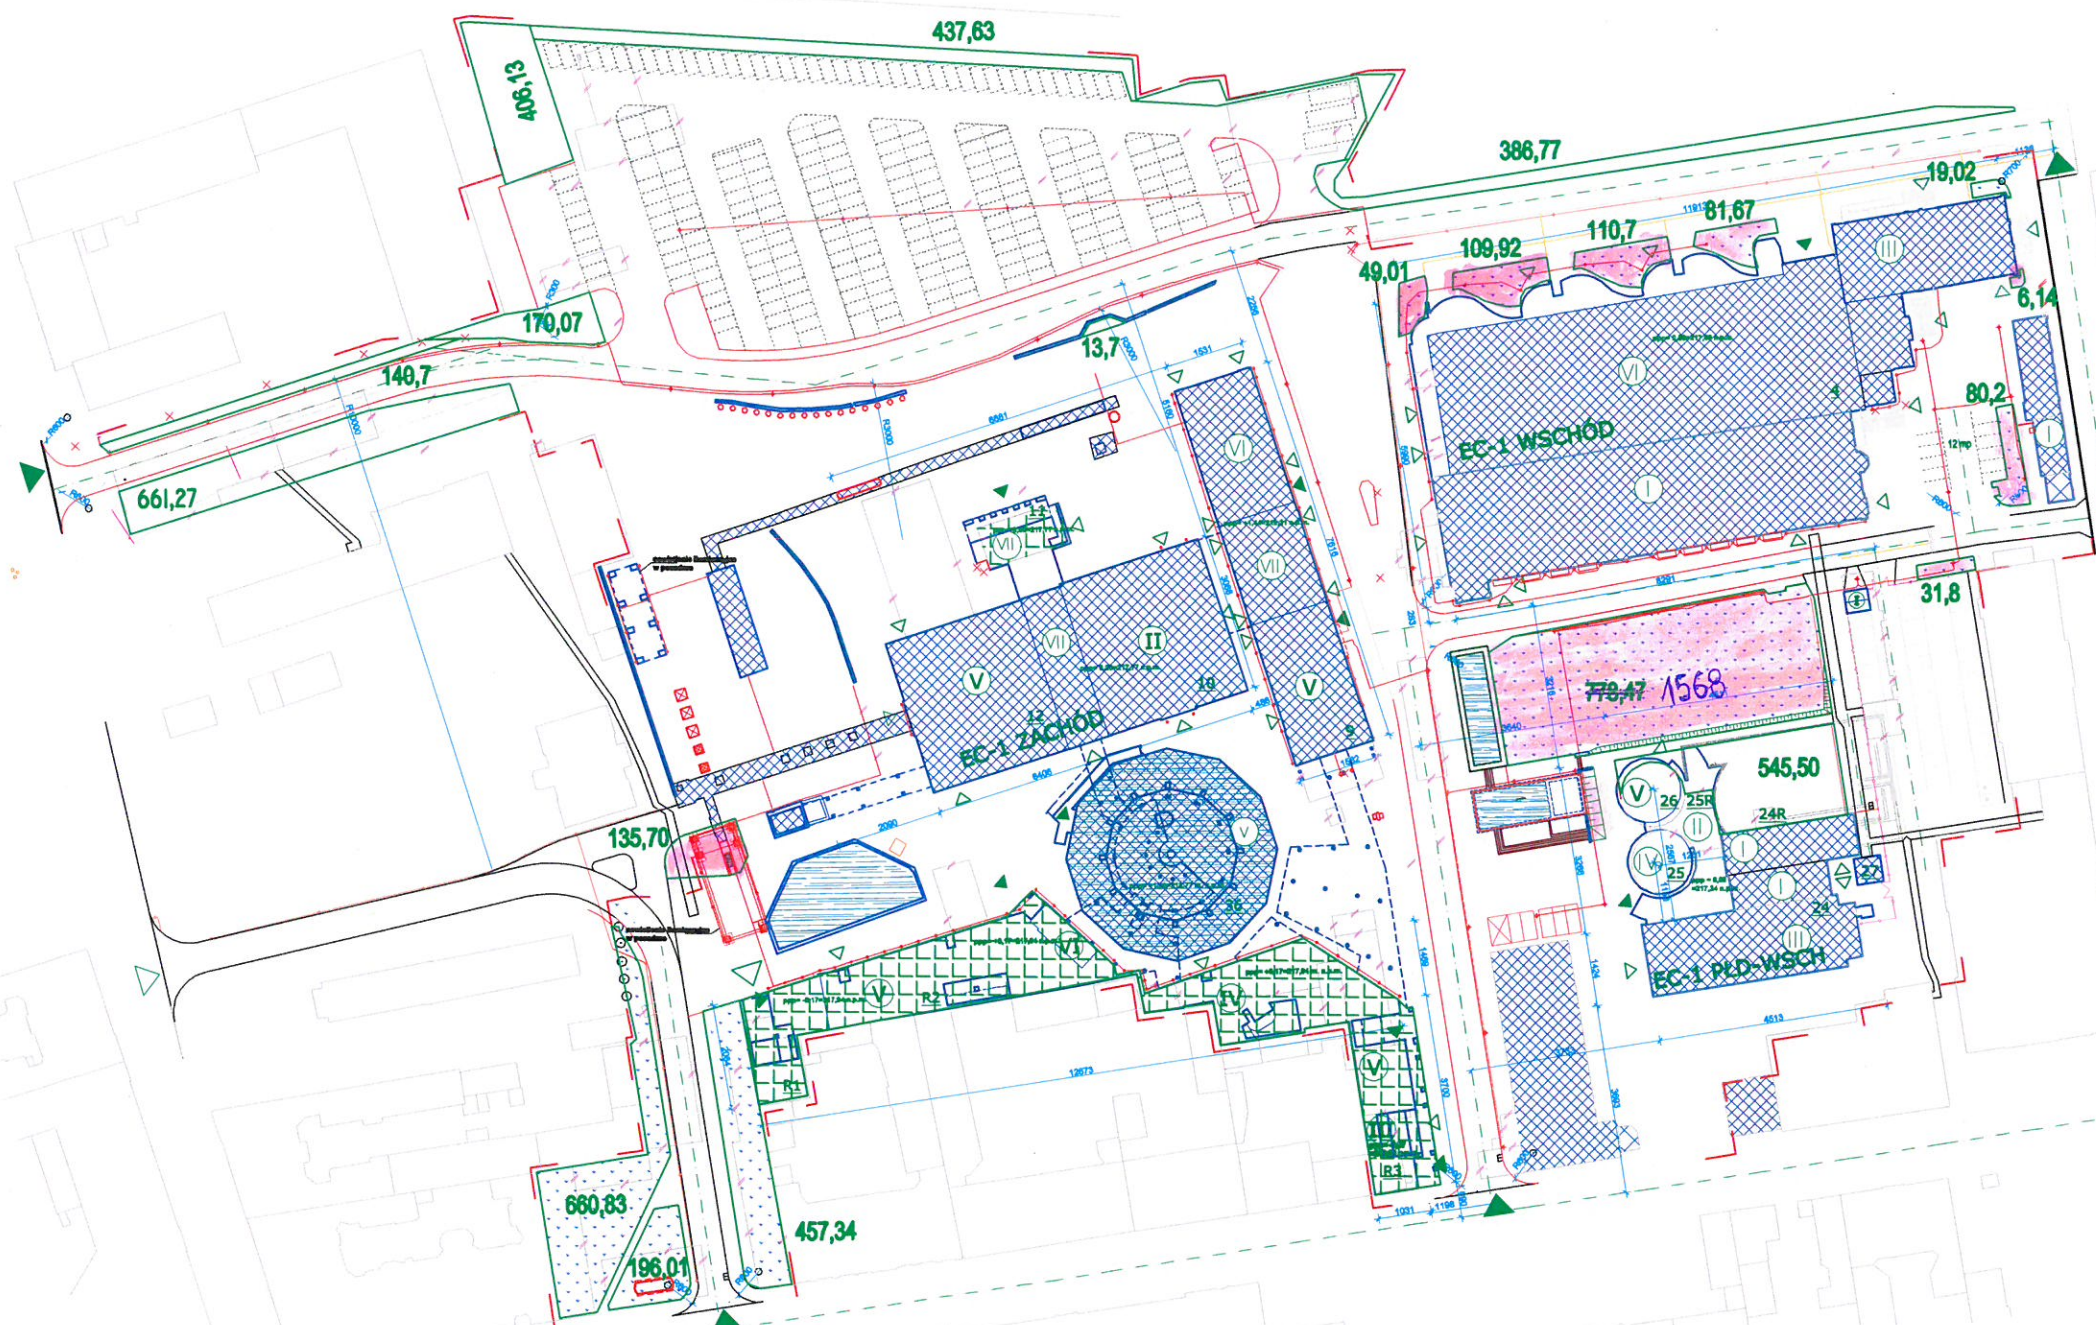

- ZAKRES TERENÓW PODLEGAJĄCYCH PIELĘGNACI**
- DACH BUDYNKU ROZBUDOWY I ZMIĘKZALNI PODLEGAJĄCY PIELĘGNACI**
- LEGENDA:**
- GRANICE OPRAWNIANIA
 - ▲ WJAZDY NA TEREN
 - △ POZOSTAŁE WJAZDY DO BUDYNKU
 - ▲ GŁÓWNE WEJŚCIA DO BUDYNKU
 - △ POZOSTAŁE WEJŚCIA DO BUDYNKU
 - PROJEKTOWANE OBIEKTY
 - ▣ OBIEKTY REWITALIZOWANE I ADAPTOWANE
 - ▤ ADAPTOWANE ZBIORNIKI WODNE
 - ▥ OBIEKTY DO ROZBIÓRKI
 - Ⓟ ILOŚĆ KONDYGNACJI
 - ▨ TERENY ZIELONE
 - ▩ TERENY ODTWARZANEGO OGRODU
 - ŻYWOPLÓT
 - PROJEKTOWANA SKARPA
 - MIEJSCA PARKINGOWE STAŁE
 - MIEJSCA PARKINGOWE DLA SAMOCHODÓW DOSTAWCZYCH
 - MIEJSCA PARKINGOWE TYMCZASOWE
 - ▨ KRAWĘŻNIKI ZATOPIONE W NAWIERZCHNI I ODWODNIENIE LINIOWE
 - ISTNIEJĄCE OGRÓDZENIA I MURY DO ADAPTACJI I REWITALIZACJI
 - PROJEKTOWANE OGRÓDZENIA
 - BOCZNICA DO ZACHOWANIA
 - OSIE JEZDNI
 - KANALIZACJA DESZCZOWA
 - KANALIZACJA SANITARNA
 - WODOCIĄG
 - PROJEKTOWANE OŚWIETLENIE
 - PROJEKTOWANY KANAŁ C.O.
 - PROJEKTOWANY KANAŁ KABLOWY
 - ZIELEŃ IZOLACYJNA-SZPALERY DRZEW
 - WEWNĘTRZNE GRANICE PODZIAŁU TERENU NA ETAPY REALIZACJI
 - ▨ STREFY ZJAZDU OBJĘTYCH POZWOLENIEM NA BUDOWĘ
 - ▨ OBSZARY OBJĘTE ODDZIELNYMI POZWOLENIAMI NA BUDOWĘ LUB ZGŁOSZENIEM
 - ▣ MIEJSCA PARKINGOWE
 - STUDNIA NAWIETRZAJĄCA PRZY ROZDZIELNI
 - PROJEKTOWANE OŚWIETLENIE
 - PROJEKTOWANE OŚWIETLENIE ILUMINACYJNE
 - ▣ ZBIORNIKI DEMINERALIZACJI
 - ZBIĘCIE DO NORMY WYBŁOWEGO
 - × NIEREALIZOWANE ELEMENTY PROJEKTU
 - EKSPOZYCJA ZEWNĘTRZNA DŁAWIKÓW
 - ▣ PROJEKTOWANE OBIEKTY NOWE I ZMIENIONE
 - PROJEKTOWANE OŚWIETLENIE ILUMINACYJNE