
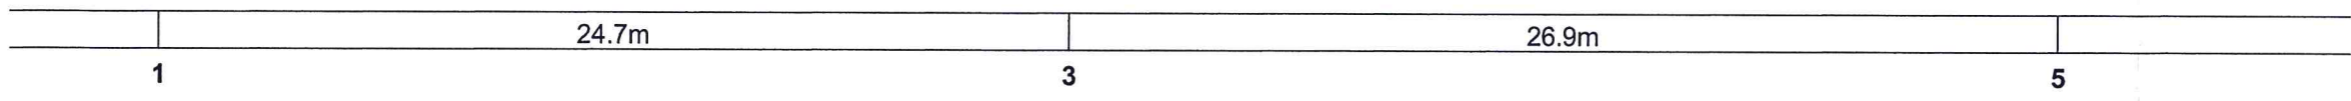


m n.p.m.

m n.p.m.

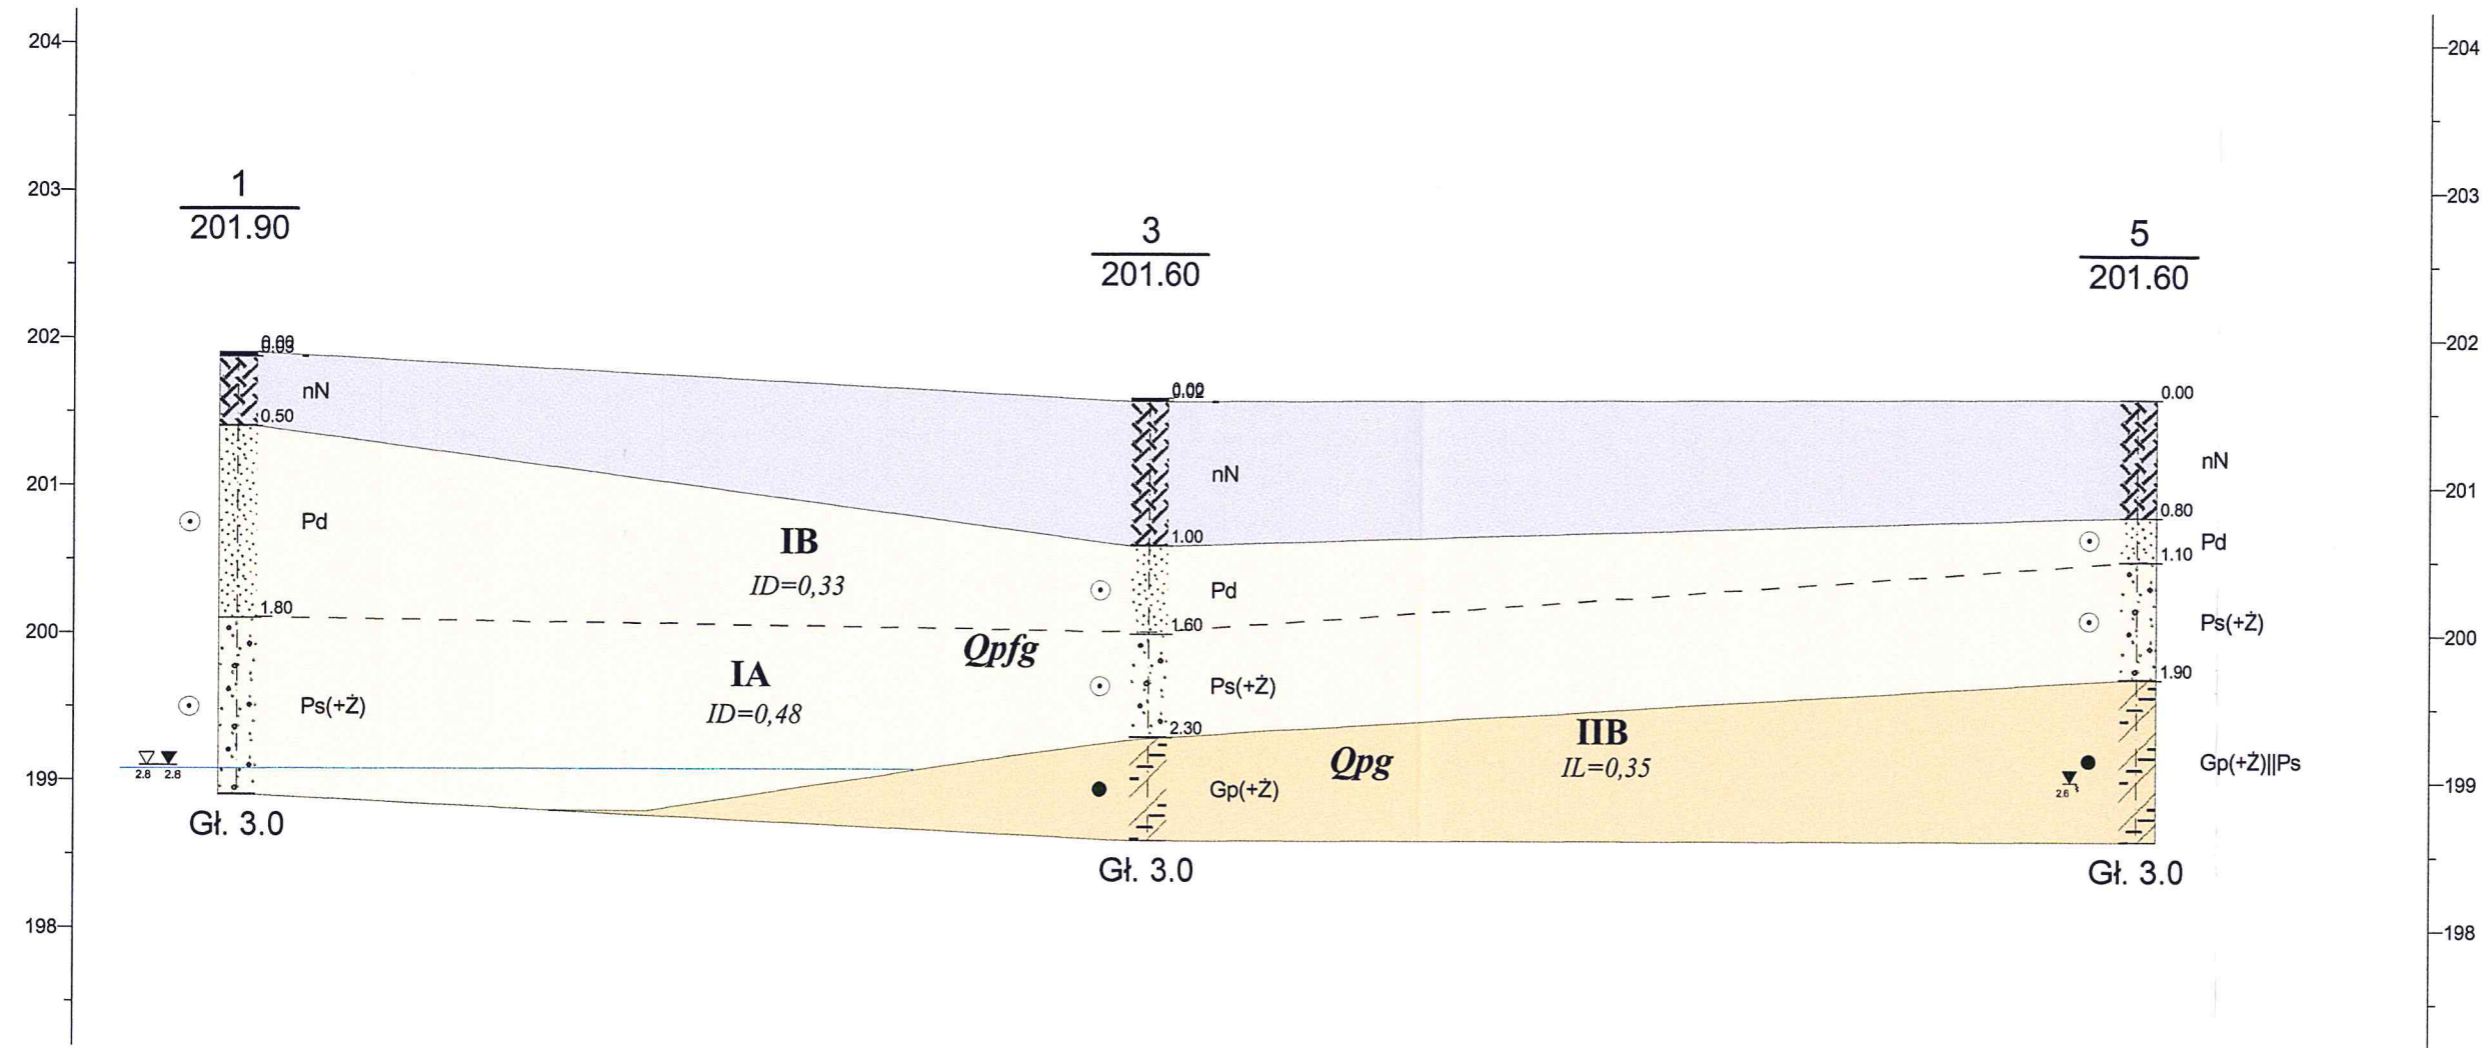

Objaśnienia:

-  nasyp niebudowlany
-  glina piaszczysta + żwir
-  piasek drobny
-  Piasek średni + żwir
-  Nawierzchnia asfaltowa

|   |         |                 |   |
|---|---------|-----------------|---|
| Przedsiębiorstwo Geologiczne<br>POLGEOL S.A. Zakład w Łodzi           |         |                 | Zał.Nr<br>3.5   |
| Opinia geotechniczna<br>do projektu posadowienia<br>boiska sportowego |         |                 | MASTERPROJEKT<br>Agnieszka Podemska<br>92-318 Łódź, Al. Piłsudskiego 133d lok. 217A |
| Przekrój geotechniczny V-V  |         |                 | Skala<br>1: $\frac{200}{50}$  |
|   | Data    | Nazwisko        | Podpis  |
| Opracował   | 05.2014 | Anna Rzempowska | AR  |