


SCHEMAT INSTALACJI KOTŁA NA BIOMASĘ-PELLET 20kW

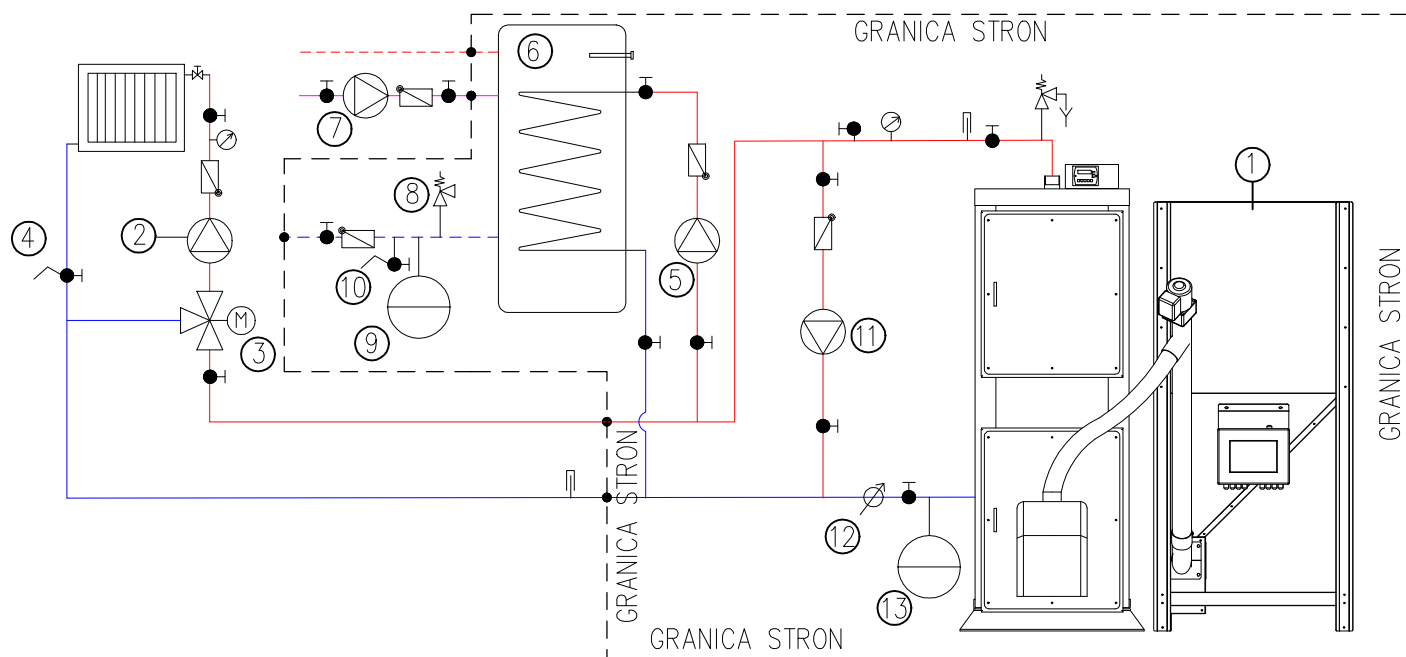

- ZASILANIE CO
- POWRÓT CO
- - - - - INSTALACJA ZIMNEJ WODY
- - - - - INSTALACJA CWU
- - - - - INSTALACJA CYRKULACJI
- PUNKTY WŁĄCZEŃ DO ISTNIEJĄCYCH INSTALACJI

- ① KOCIOŁ NA PELLET 20 kW
- ② ZAWÓR 3-DROGOWY
- ③ POMPA OBIEGU GRZEWczego
- ④ ZAWÓR SPUSTOWY
- ⑤ POMPA ŁADOWANIA PODGRZEWACZA
- ⑥ ZASOBNIK CWU
- ⑦ POMPA CYRKULACYJNA
- ⑧ ZAWÓR BEZPIECZEŃSTWA
- ⑨ NACZYNIĘ WZBIORCZE CWU
- ⑩ ZAWÓR SPUSTOWY
- ⑪ POMPA ZMIESZANIA KOTŁOWEGO
- ⑫ PRZEPŁYWOMIERZ
- ⑬ NACZYNIĘ WZBIORCZE CO