

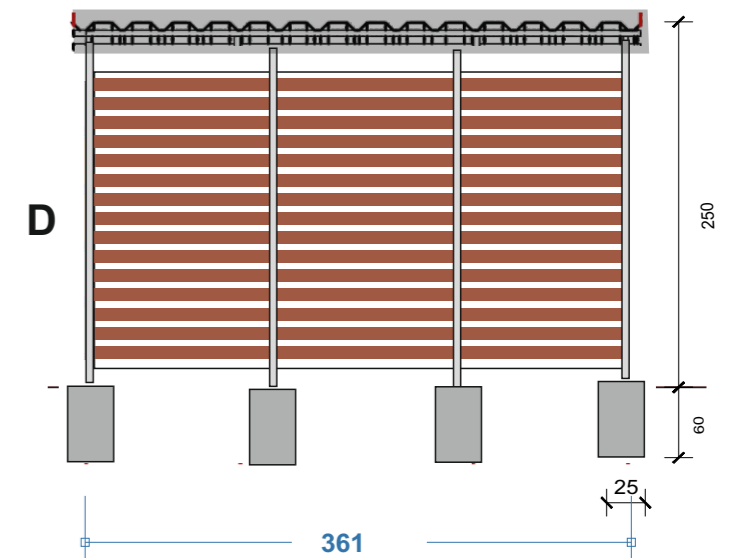


SKALA 1:50

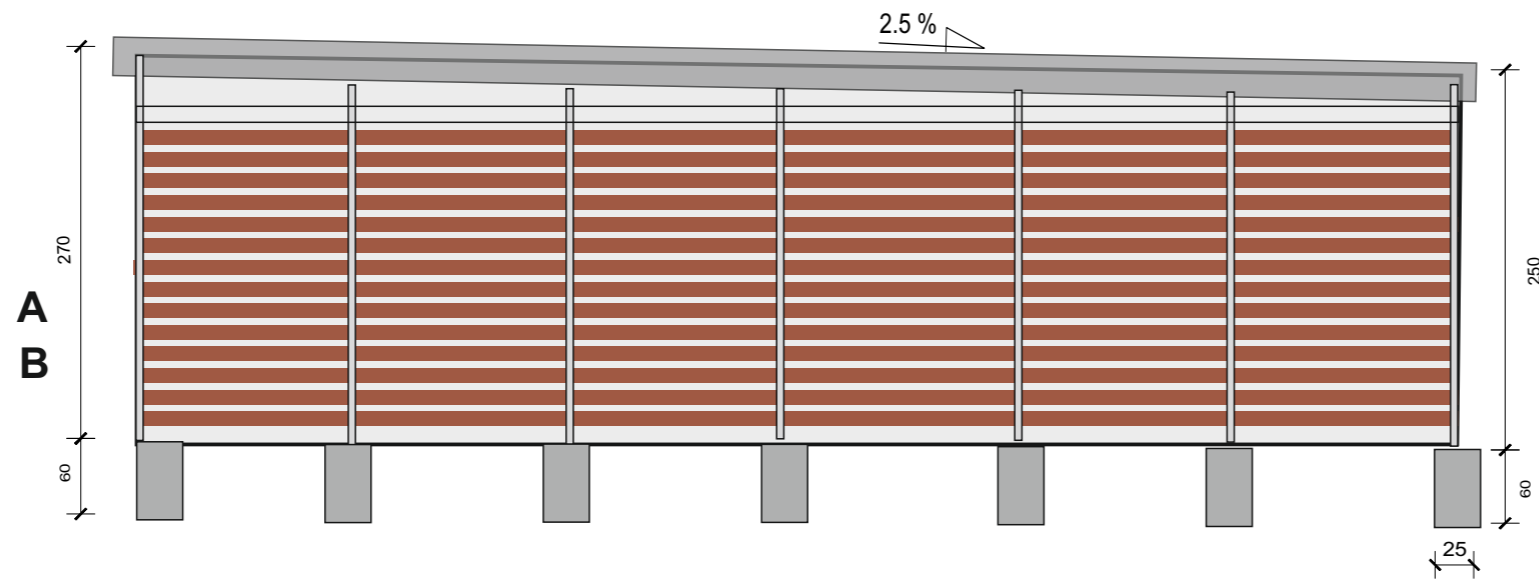

wzór architektoniczny - wersja z osłonami blaszanymi

wzór architektoniczny - wersja z osłonami drewnianymi

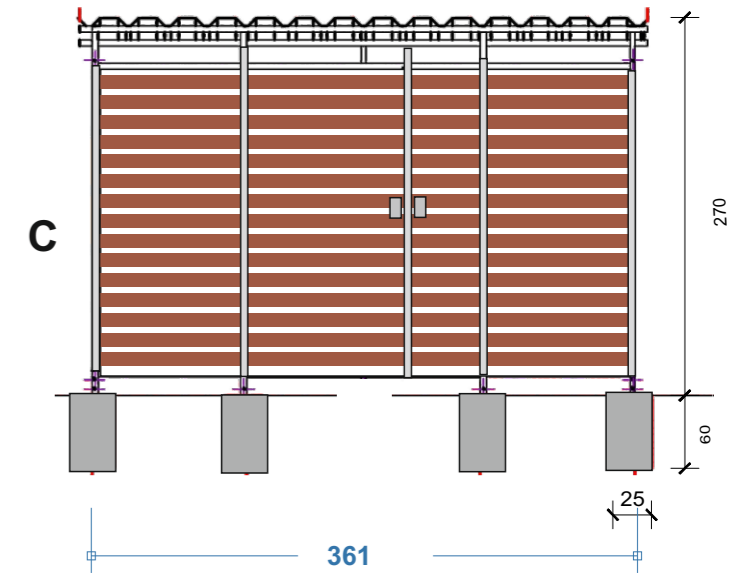

<b>BBI</b>	ADRES BIURA: 60-195 Poznań, ul. Smoka Wawelskiego 28, w.nowacki@wp.pl, tel. 698-660-110	
obiekt SKALA 1:500	<b>Zagospodarowanie terenu, Drzymały 9, P-ń dz. 24/1, obr./ark. 20/41</b>	
tytuł i nr rys. PZT -02	<b>Wiata na pojemniki na odpady stałe</b>	
inwestor	Zarząd Komunalnych Zasobów Lokalowych sp. z o.o. 60-770 Poznań, ul. Matejki 57	
data: 03'2019 telefon: 698-660-110	projektował: mgr inż. arch. Krzysztof Nowacki upr WP-OIA/OKK/UpB/25/2010 projektowe, wykonawcze	sprawił: mgr inż. Henryk Nowacki uprawn. nr 430/83/Pw specj. konstrukc.-budowlana