




PRZĘKRÓJ NORMALNY NR 2

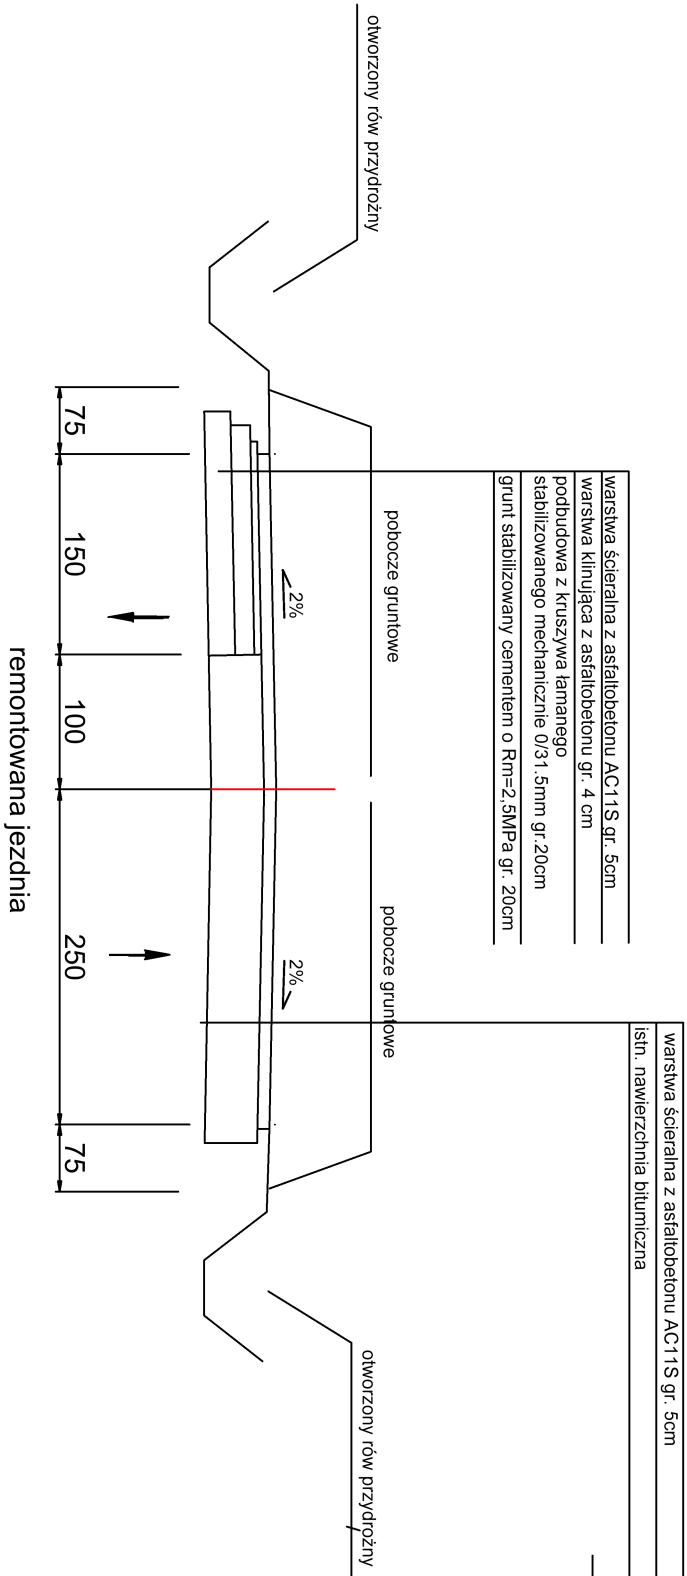

PRZĘKRÓJ NORMALNY NR 1

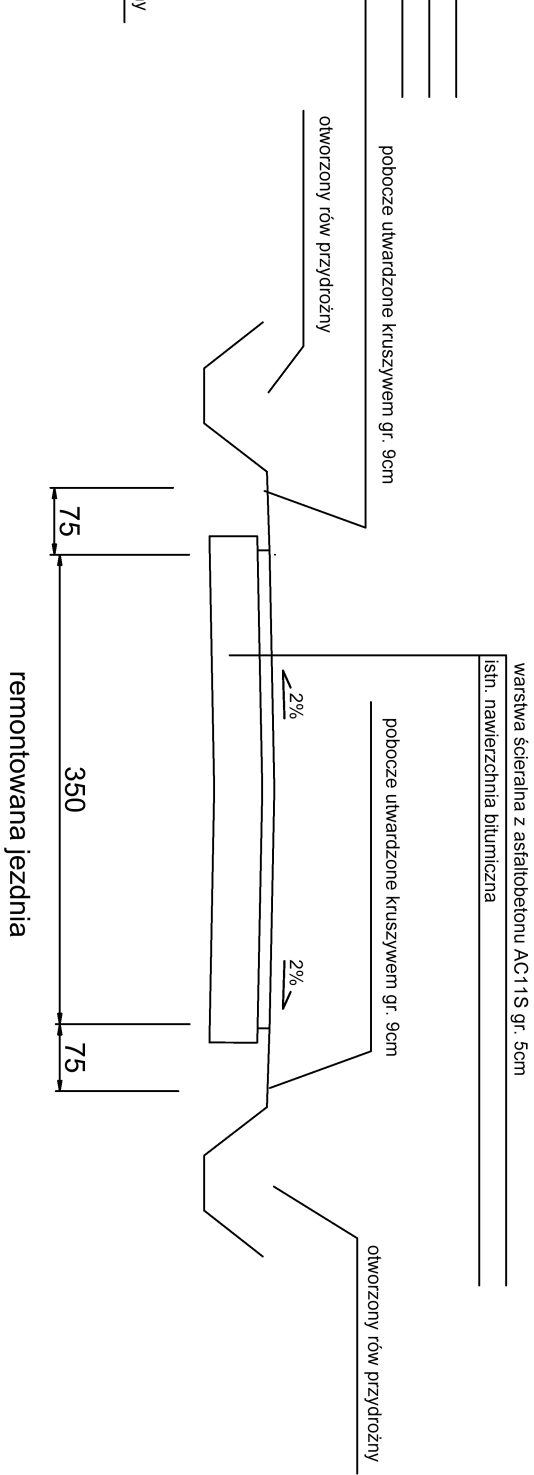

PRZĘKRÓJ NORMALNY NR 3

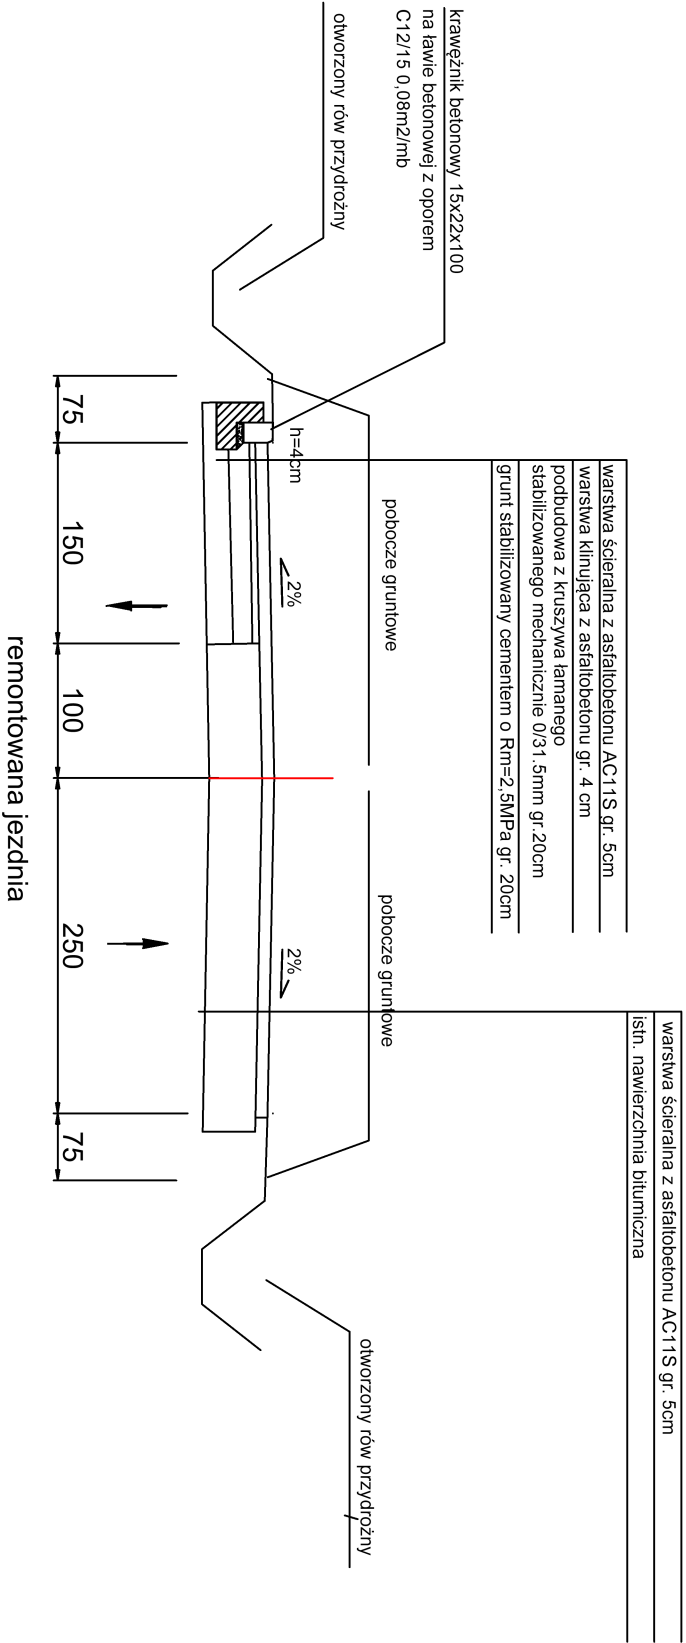

GMINA PŁUŻNICA z siedzibą w Urzędzie Gminy Płużnica 87-214 PŁUŻNICA 60		
PRZĘKROJE NORMALNE REMONT DROGI GMINNEJ NR 070118C W M. UCIAŻ		
mgr inż. Waldemar Juda	PODPIS:	RYS. NUMER 1
SKALA: 1 : 50	DATA: STYCZEŃ 2023 r.	