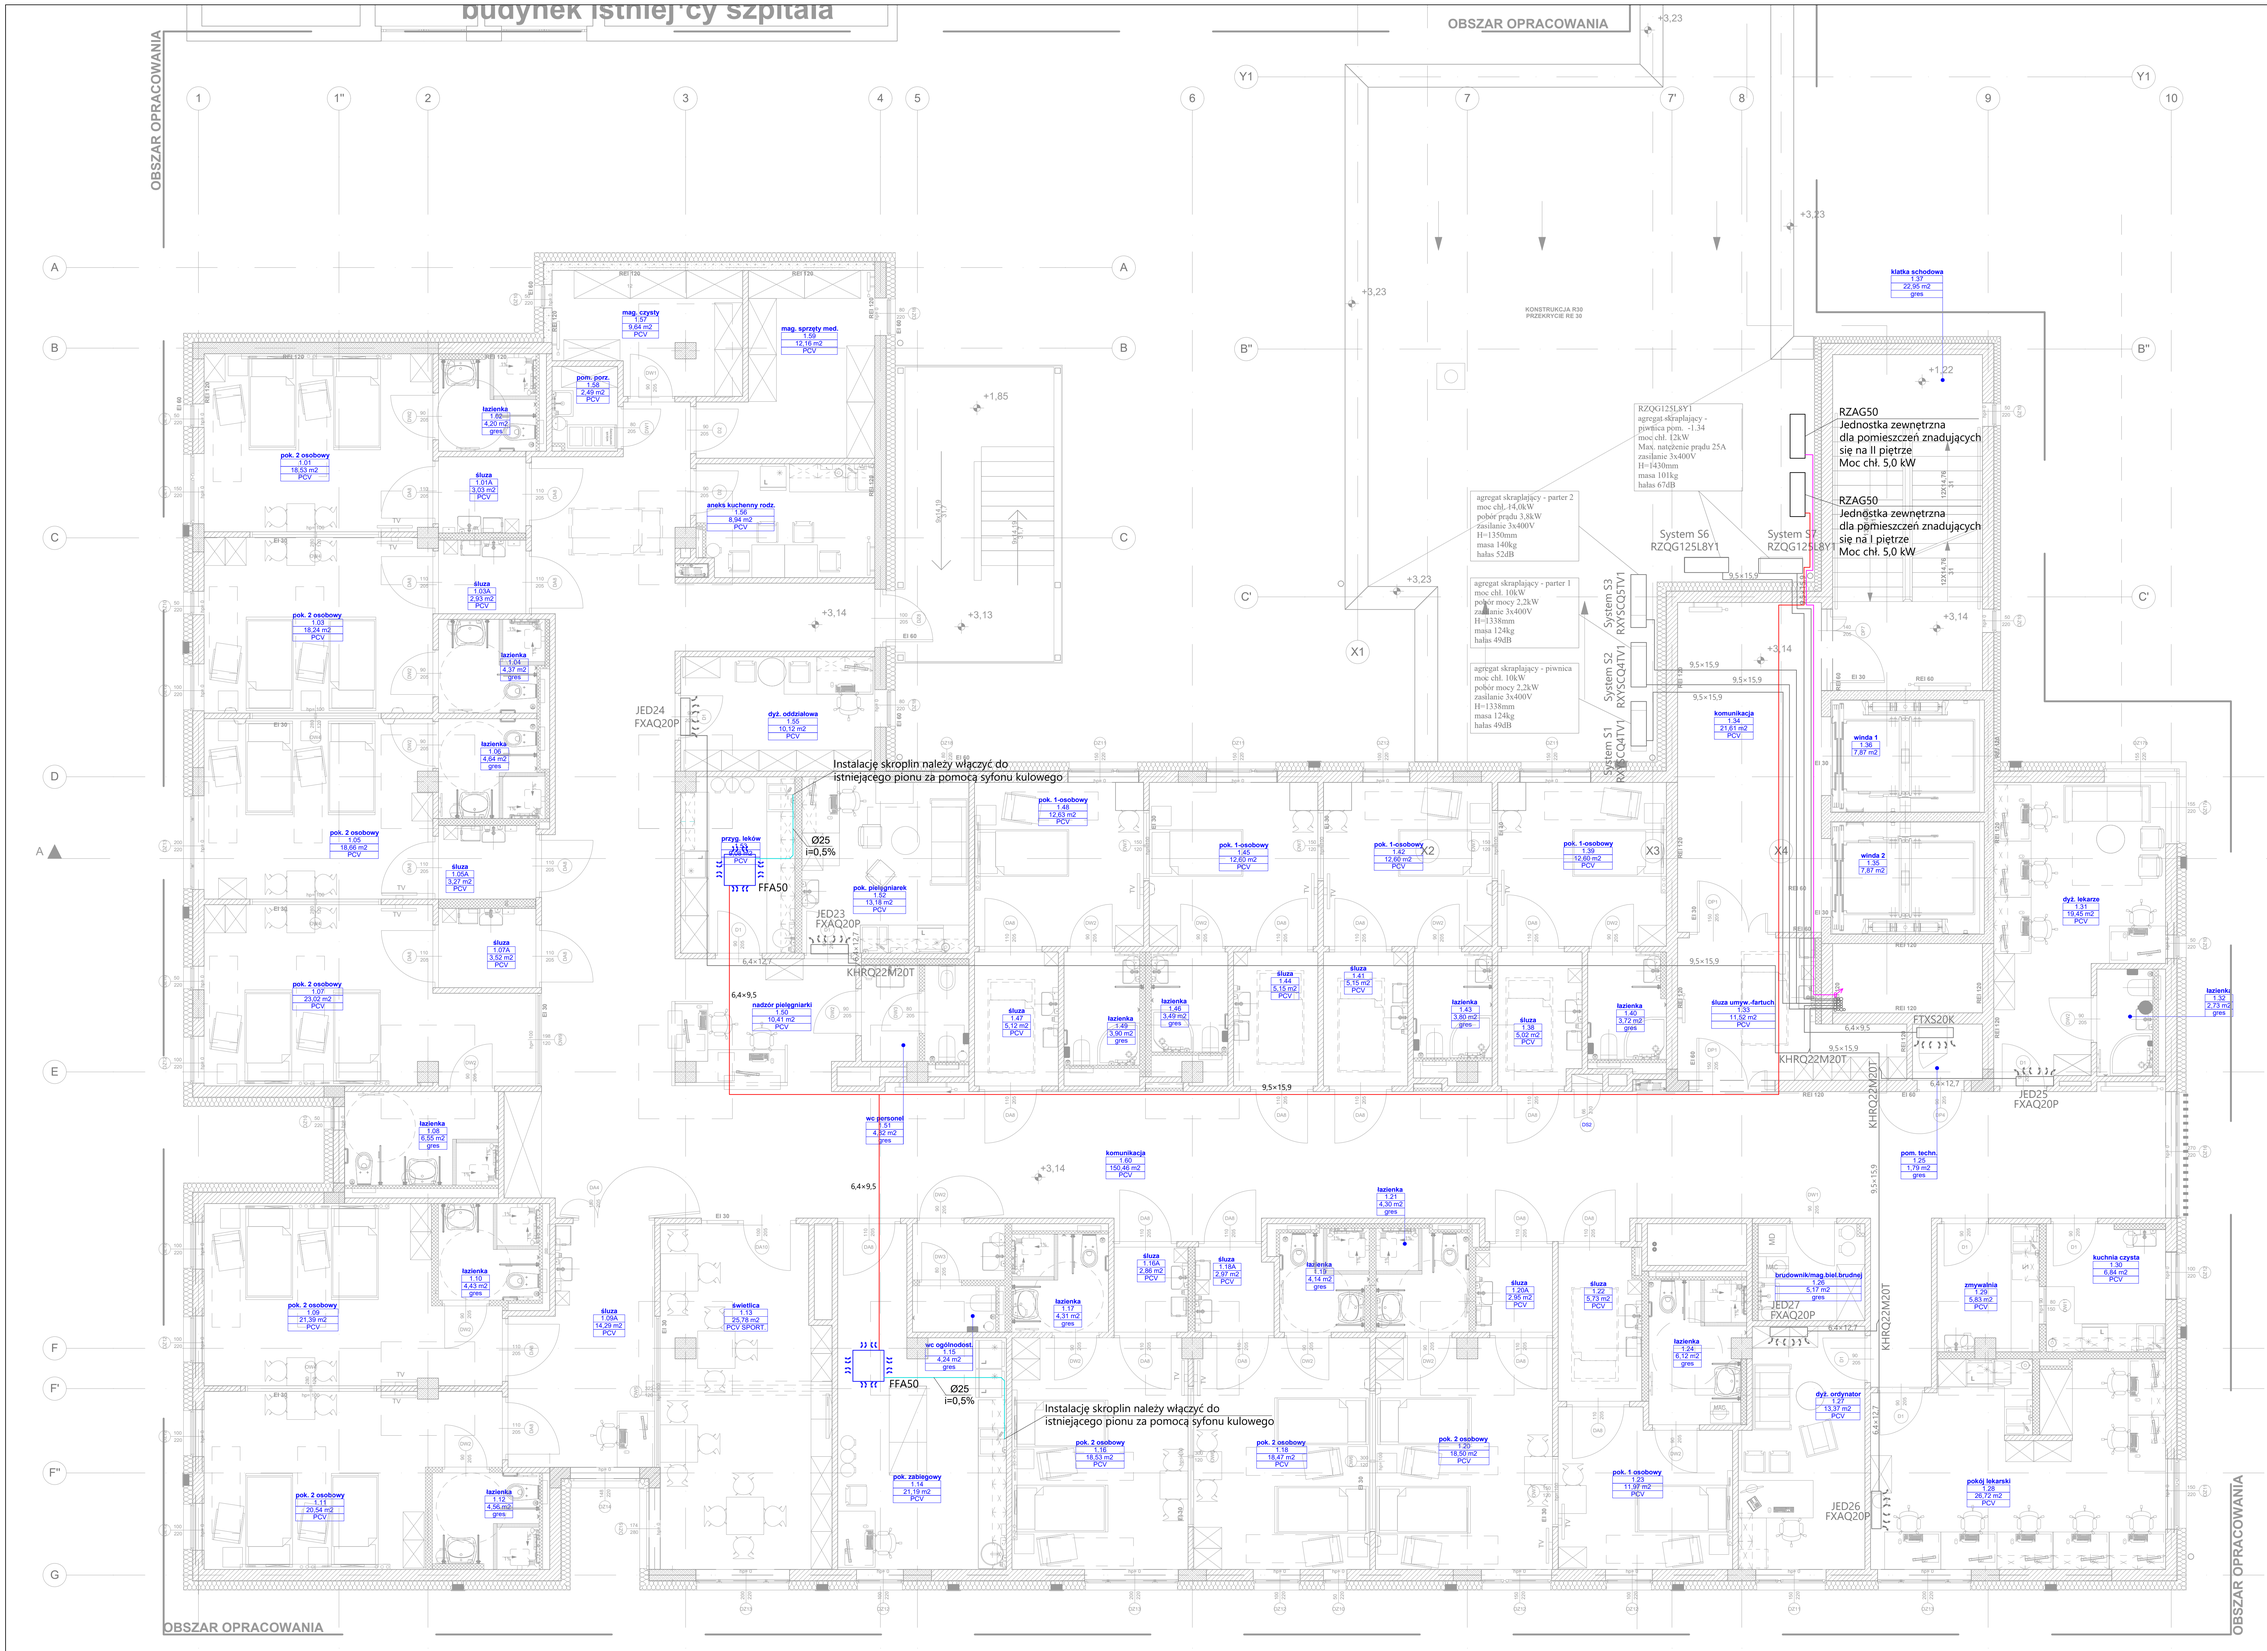

LEGENDA

- Istniejące instalacje freonu
- Instalacje freonu dla pomieszczeń znajdujących się na I piętrze (S1)
- Instalacje freonu dla pomieszczeń znajdujących się na II piętrze (S2)
- Instalacje skroplin
- jednostka wewnętrzna kasetonowa VRV

6,4×12,7 - opis średnic instalacji freonu

- Pion freonu prowadzony na kondygnację wyżej
- Pion freonu prowadzony na kondygnację niżej
- Pion freonu prowadzony przez całą kondygnację

Uwaga
1) Instalacje skroplin należy prowadzić w suficie podwieszanym

CHARAKTERYSTYKA POŻAROWA OBIEKTU-
GŁÓWNE ZAŁOŻENIA:
1. Kategoria zagrożenie ludzi: ZL II
2. Klasa odporności ogniowej: "B"
3. Główna konstrukcja nośna budynku: R 120
4. Konstrukcja dachu: R 30
5. Strop i obudowa klatki schodowej: REI 60
6. Ściany zewnętrzne: EI 60
7. Ściany wewnętrzne: EI 30
8. Przekrycie dachu: RE 30
9. Biegi i spoczniki schodów, pochylnie: R 60

Uwagi
1. Wszystkie roboty należy wykonywać zgodnie z Polskim Normami, "Warunkami technicznymi wykonania i odbioru robót budowlano - montażowych opracowanymi przez Instytut Techniki Budowlanej oraz zasadami wiedzy i sztuki budowlanej.
2. Poziomy posadzek należy zweryfikować i precyzyjnie wytyczyć geodezyjnie na etapie wykonawczym. Ostrzyki od projekta należy konsultować z projektantem.
3.Wszelkie elementy ruchome, elementy wyposażenia, w szczególności elementy stolarki i ślusarki okiennej i drzwiowej, szafki, basal, okładzin dewizowych, balustrad, poręczy i pochwytów, odbojników wewnętrznych i innych należy zamawiać i wykonywać i montować na podstawie zwymiarowań dokonanych bezpośrednio w obiekcie.
4. Wymiary i rzędne należy sprawdzić na podstawie dokumentacji, na podstawie wymiarów mniejszych niż określone w dokumentacji, a tolerancja dodatnia może wynosić do 20 mm. Kontrolować wszelkie wymiary/rzędne/ciągłości szerokości otworu i szerokości otwór dla ościeżnicy narożnikowej.
5. Przy wykonaniu otworów drzwiowych skontrolować wymiary z zastawieniem stolarki oraz z faktycznym zamówieniem wyrobów dopuszczalną tolerancją.
6. Przed wykonaniem każdego otworu w ścianach i stropach weryfikować ich rozmiary z projektowanym wyrobem lub wyposażeniem. Murowanie ościeżnicy parti-ścian możliwe(po wcześniejszej weryfikacji gotowości branżowych (przebiegi instalacji).
7. Dopuszcza się zastosowanie materiałów zamiennych pod warunkiem, że posiadają one cechy nie gorsze jakościowo i technicznie od wskazanych w projekcie, a także pod warunkiem uzyskania zgody projektanta.
8. Wszystkie elementy konstrukcyjne należy przyjmować wg pozycji opisanych na schematach lokalizacyjnych w dokumentacji – część konstrukcyjna (konstrukcja - projekt budowlano-wykonawczy).
9. Każdy składnik projektowy należy rozpatrywać i rozpoznawać w dokumentacji w kontekście wszystkich rysunków, które do tego składnika się odnoszą z uwzględnieniem wszystkich informacji opisowych i zasad sztuki budowlanej.
10. Brak wskazania na rysunku technicznym elementu, którego zastosowanie wynika ze znanych lub powszechnie przyjętych rozwiązań w zakresie sztuki budowlanej nie zwalnia wykonawcy z konieczności skalkulowania i zastosowania takiego elementu w porozumieniu z inwestorem, a także z projektantem i za jego zgodą.
11. Należy uwzględnić przejścia przez otwory otworów instalacyjnych rozpatrując i opierając się o rysunki branżowe.
12. W przypadku jakichkolwiek rozbieżności w dokumentacji należy konsultować się z projektantem.
13. Zgodnie z art. 22 ust. 2 ustw i 3pkt 15ustawy Prawo Budowlane (t. Dz.U. z 2003 roku Nr 207,poz 2016 z późniejszymi zmianami) kierownik budowy ma obowiązek realizacji obiektu zgodnie z obowiązującymi przepisami i sztuką budowlaną.

SCHEMAT:

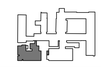

INWESTOR:	ADRES:
Uniwersytet Medyczny im. K. Marcinkowskiego w Poznaniu ul. Fredry 10 61-701 Poznań	ul. Szpitalna 27/33 60-572 Poznań

NAZWA I ADRES OBIEKTU BUDOWLANEGO:
Przebudowa i rozbudowa o budynek onkologii zespołu Szpitala Klinicznego im K. Jonschera Uniwersytetu medycznego im. K. Marcinkowskiego w Poznaniu, przewidziane do realizacji na terenie działek nr 68, 71/4 ark 17, obręb Jeżyce położonych przy ul. Szpitalnej 27/33 w Poznaniu.

PROJEKTANTAI:	NR UPRAWNIEŃ:	PODPIS:
MGR INŻ.ARCHITEKT:	UWP/POZ/189/POZ/10	
MGR INŻ. ANNA KOZIEŁ		
MGR INŻ. DAGA NAJMIEC	250/2010/Pw	
OPRACOWANIE:		
MGR INŻ. IREENA ZIEBICKI		

JEDNOSTKA PROJEKTOWA:
muton

BRANŻA:	STADIUM:	DATA:	SKALA:
SANITARNA	PROJEKT WYKONAWCZY	KWIECIEŃ 2024	1:50

TYTUŁ RYSUNKU:
Instalacja chłodzenia pomieszczeń: pokój zabiegowy i pom. przygotowania leków - rzut I piętra

NR RYSUNKU:
CH-01