


PRZEKRÓJ KONSTRUCYJNY

skala 1 : 50

Droga gminna - ul. Jeziorna w Radzynie

Id działki : 081201_5.0014.130

od km 0+000 - km 0+380

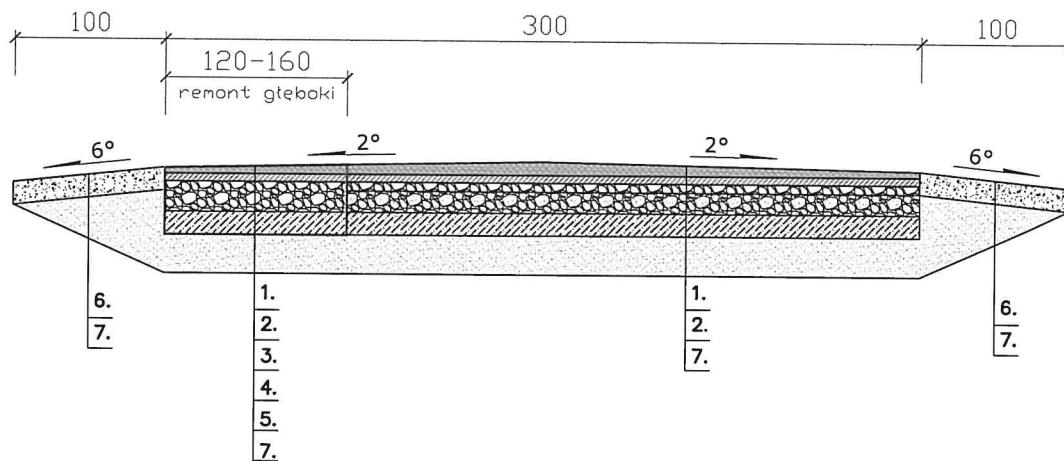

OZNACZENIA:

- 1 - 4 cm - warstwa ścierna AC11S dla KR1-2
- 2 - warstwa wyrównawcza z AC16W dla KR1-2 średnio w ilości 75 kg/m²
- 3 - 20 cm - warstwa podbudowy z kruszywa łamanego C90/3 #0/31,5 mm stabilizowanego mechanicznie
- 4 - 15 cm - warstwa gruntu stabilizowanego cementem C1,5/2,0
- 5 - istniejąca konstrukcja nawierzchni przeznaczona do frezowania korekcyjnego
- 6 - min. 10 cm - pobocze gruntowe ulepszone kruszywem łamanym
- 7 - grunt rodzimy