


Załącznik nr 2 - studnia wpadowa z osadnikiem

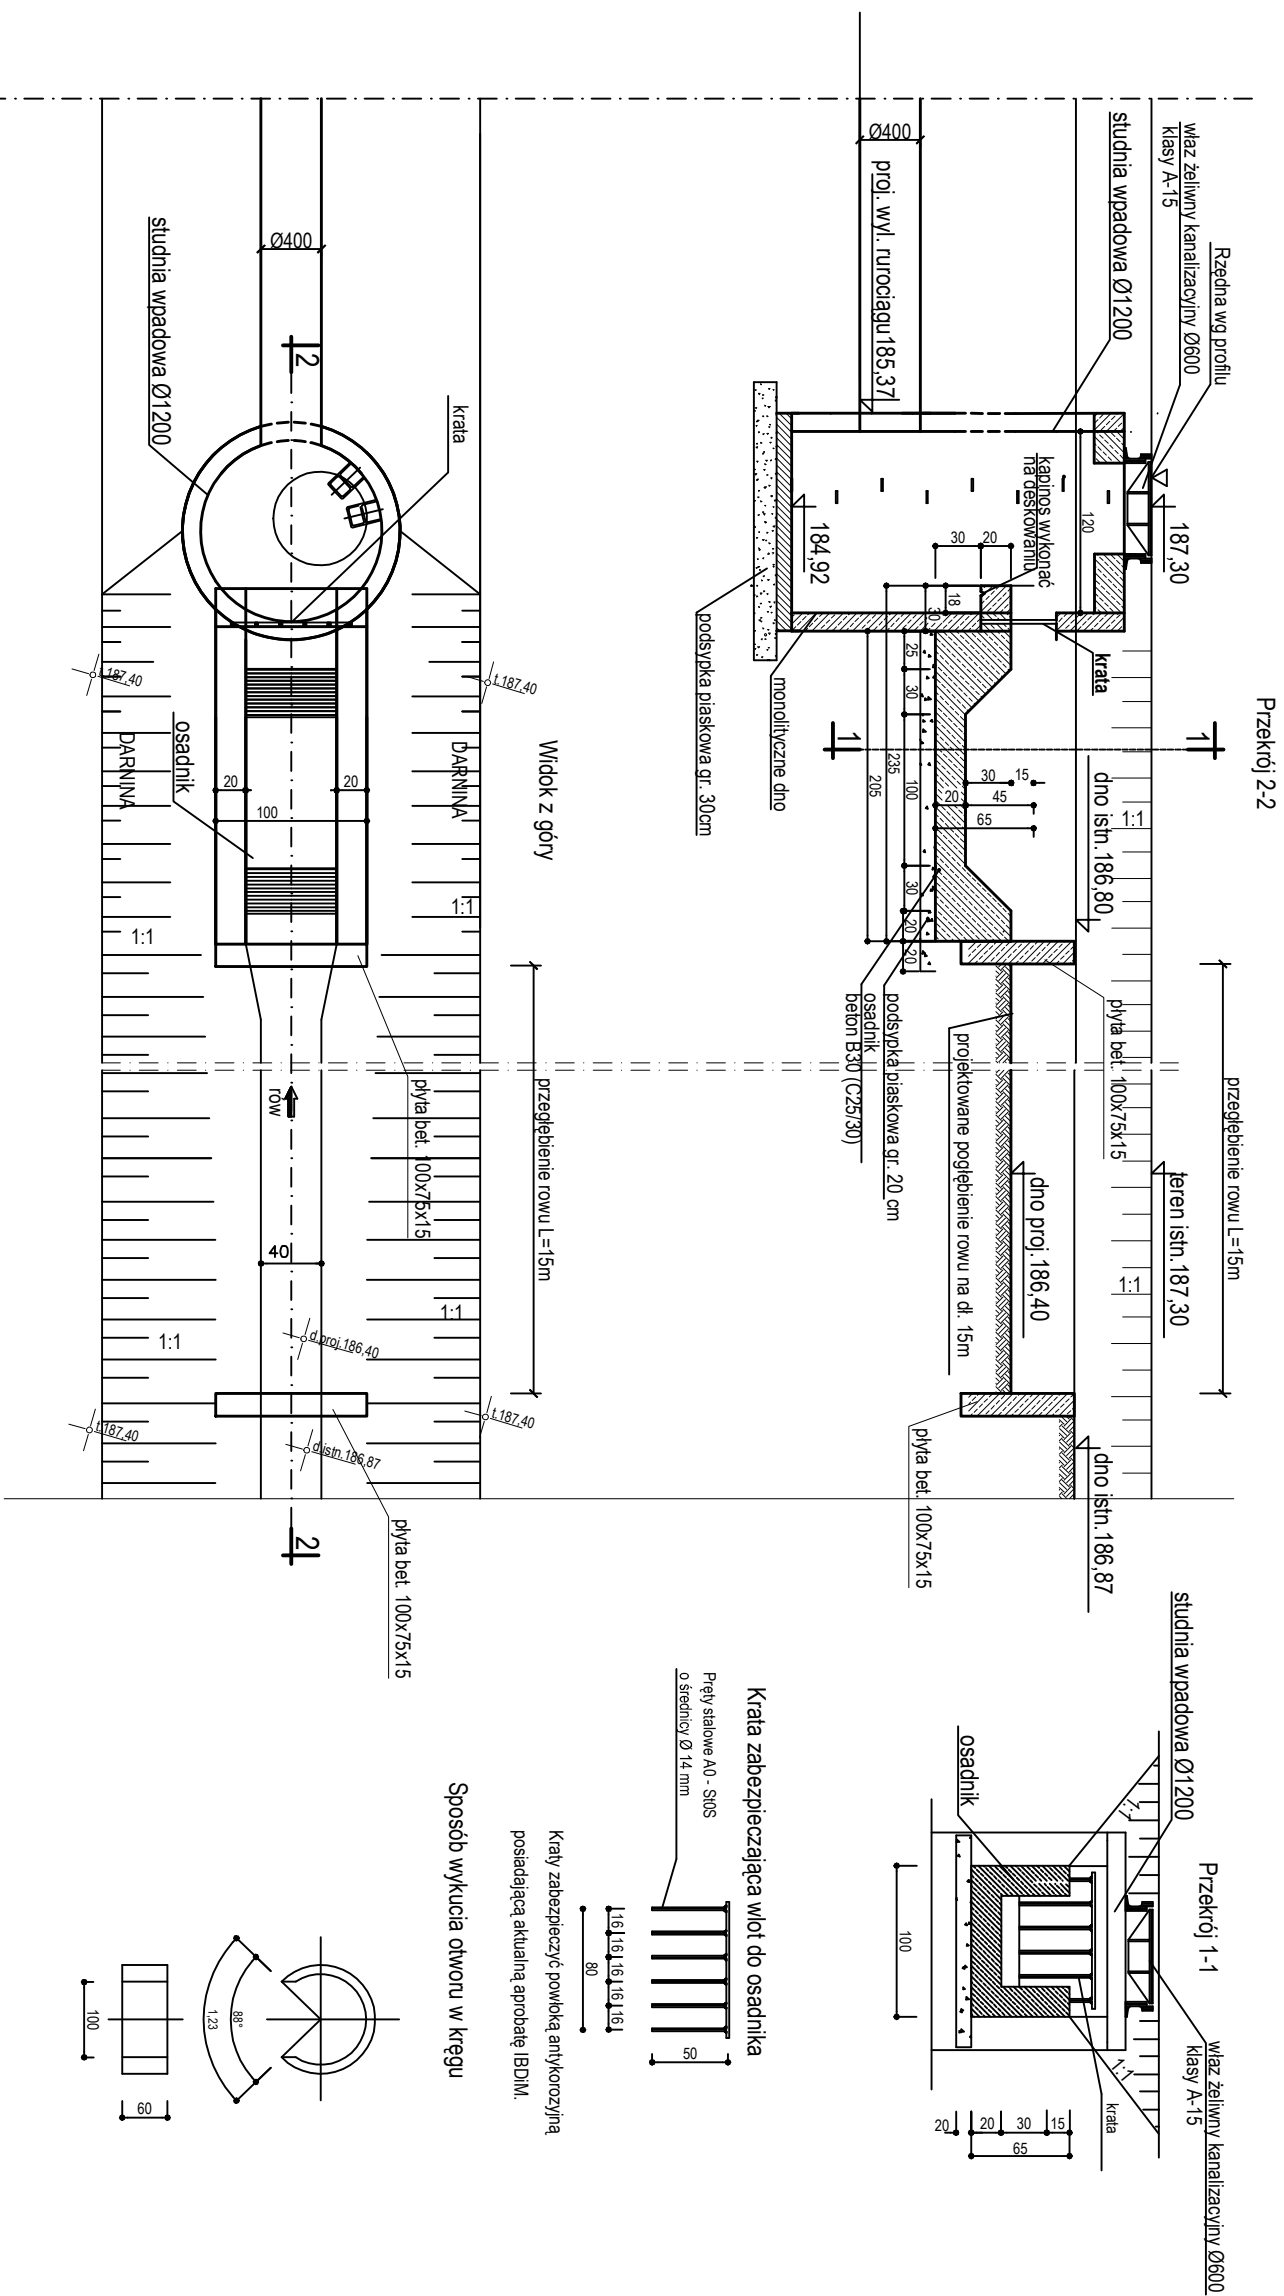

1. STUDZIENKI WYKONAĆ Z BETONU ODPOWIEDAJĄCEGO KLASIE WYTRZYMAŁOŚCI NIE NIŻSZEJ NIŻ B35 (C30/37) WG PN-EN-206-1:2003, WODOSZCZELNEGO (W8), MAŁONAŚIĄKŁEJEGO (m DO 5%) I MROZOODPORNEGO (F-150)
2. SZCZELNOŚĆ STUDZIENKI WG PN-EN-1610:2002
3. POMIERZANIE ŚCIAN STUDZIENKI STYKAJĄCA SIĘ Z GRUNTEM NALEŻY ZAIZOLOWAĆ MATERIAŁEM BITUMICZNYM POSIADAJĄCYM APROBATĘ TECHNICZNĄ, NP. BITIZOL 2R+P
4. STUDZIENKI KANALIZACYJNE OPRACOWANO W OPARCIU O PN-B-10729:1999