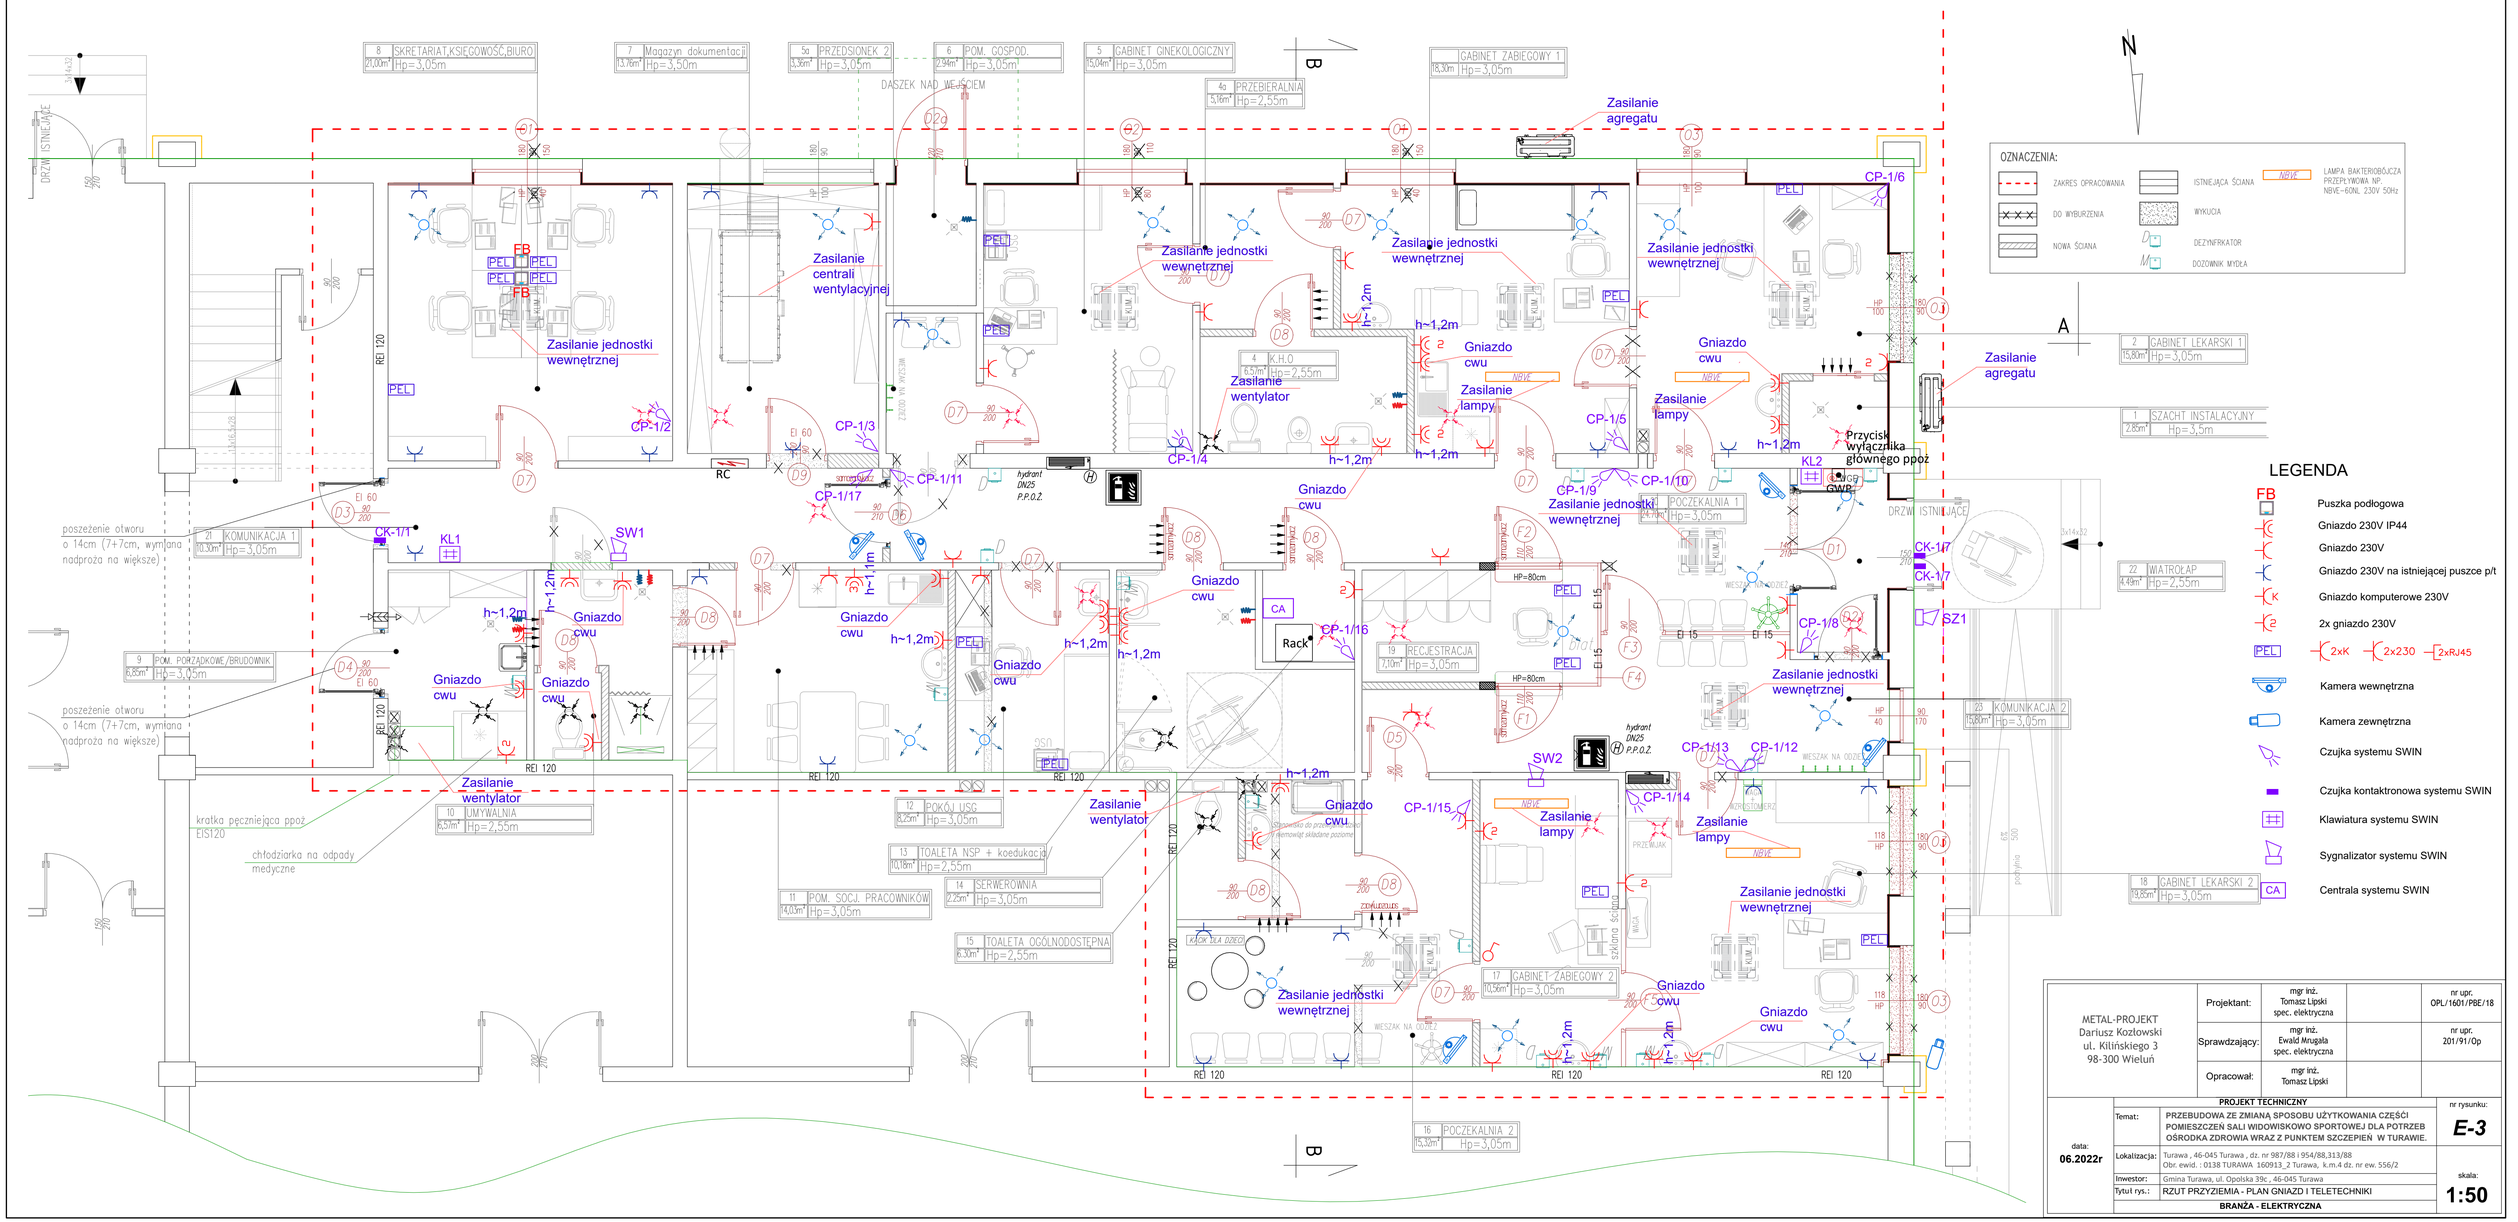

METAL-PROJEKT Dariusz Kozłowski ul. Kilińskiego 3 98-300 Wieluń	Projektant:	mgr inż. Tomasz Lipski spec. elektryczna	nr upr. OPL/1601/PBE/18
	Sprawdzający:	mgr inż. Ewald Mrugała spec. elektryczna	nr upr. 201/91/Op
	Opracował:	mgr inż. Tomasz Lipski	

data: 06.2022r	PROJEKT TECHNICZNY		nr rysunku: E-3
	Temat:	PRZEBUDOWA ZE ZMIANĄ SPOSOBU UŻYTKOWANIA CZĘŚCI POMIESZCZEŃ SALI WIDOWISKOWO SPORTOWEJ DLA POTRZEB OŚRODKA ZDROWIA WRAZ Z PUNKTEM SZCZEPIEŃ W TURAWIE.	
	Lokalizacja:	Turawa , 46-045 Turawa , dz. nr 987/88 i 954/88,313/88 Obr. ewid. : 0138 TURAWA 160913_2 Turawa, k.m.4 dz. nr ew. 556/2	
	Inwestor:	Gmina Turawa, ul. Opolska 39c , 46-045 Turawa	skala: 1:50
	Tytuł rys.:	RZUT PRZYZIEMIA - PLAN GNIAZD I TELETECHNIKI	
	BRANŻA - ELEKTRYCZNA		