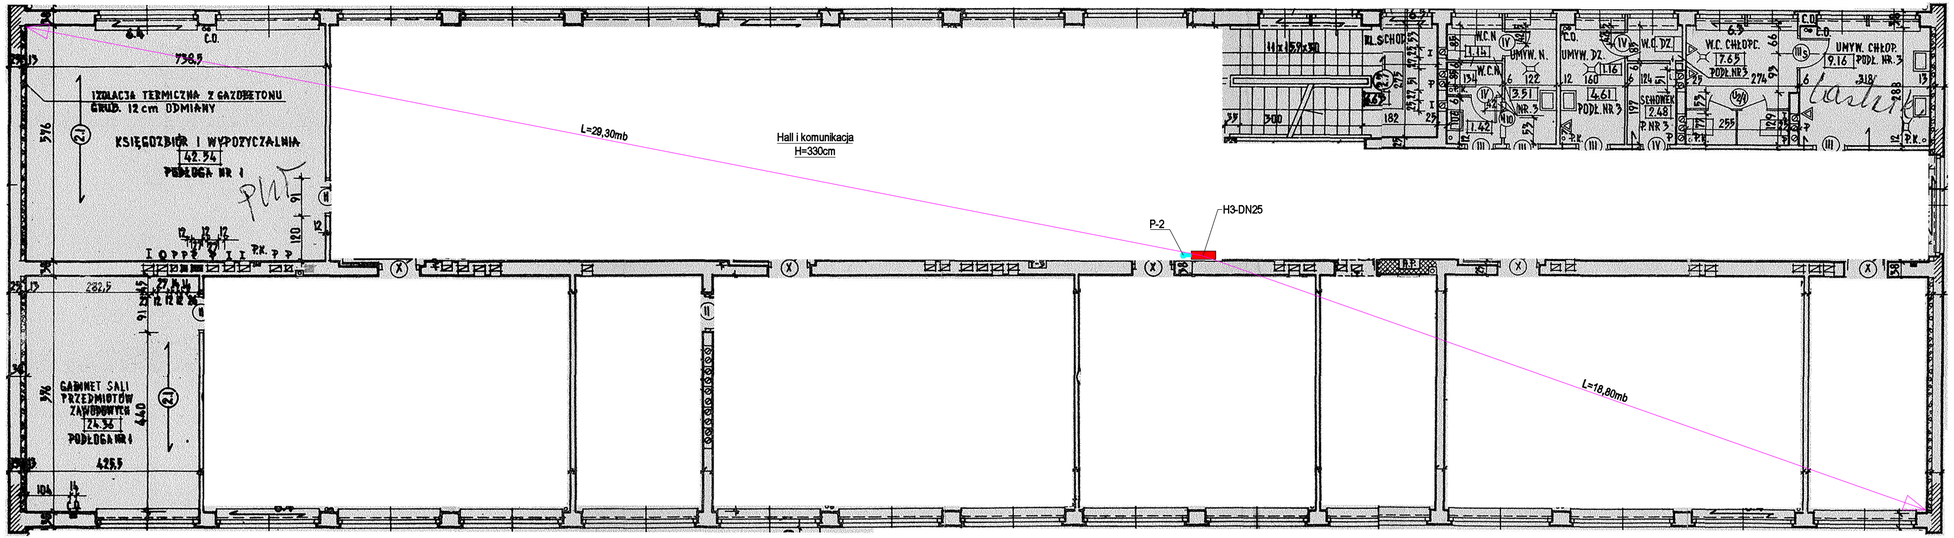

SAN-INVEST Marcin Nowak 42-480 Poręba, ul. Wyzwolenia 81, NIP: 6492127984, tel: 600 888 507, e-mail: mn.saninvest@gmail.com						
INWESTOR	Centrum Usług Wspólnych, ul. Parkowa 2, 42-400 Zawiercie					
ADRES INWESTYCJI	Gmina Poręba, ul. Zakładowa 1, działka nr ew. 7441/12					
TEMAT	Modernizacja wewnętrznej instalacji hydrantowej w budynku Zespołu Szkół w Porębie					
NAZWA RYSUNKU	RZUT I PIĘTRA					
ETAP	Projekt budowlany					
ZESPÓŁ	IMIĘ I NAZWISKO:	NR UPR.	PODPIS	BRANŻA: Instalacyjna		
PROJEKTOWAŁ	mgr inż. Marcin Nowak	SLK/6927/PBSI/18		SKALA: 1:100	DATA: 05.2023	NR RYS.: 04