


RADY MIEJSKIEJ W KROŚNIE ODRZ.
Z DNIA 01 GRUDNIA 2009 ROKU



WYRYS ZE STUDIUM:

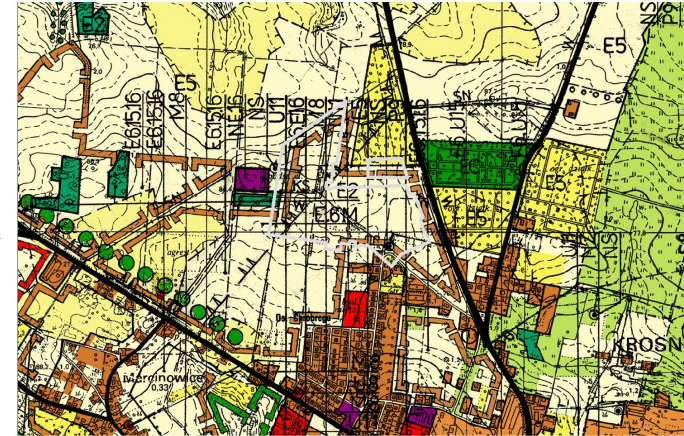

UCHWALONEGO UCHWAŁĄ NR XVII/115/2000 RADY
MIEJSKIEJ W KROŚNIE ODRZAŃSKIM Z DNIA 30-08-2000

ISTNIEJĄCY CMENTARZ KOMUNALNY

mapa orientacji w skali 1:10000
MAPA SYT-WYS DO CELÓW PROJEKTOWYCH
woj. lubuskie
powiat krośniński
obszar nr 1 miasta Krośno Odrz.
obszar wsi Marcinowice gmina Krośno Odrz.
skala 1:1000
nr sekcji mapy: 43114121,122,123,124,171,172
Lata wydanych planów: 1992
Lata wydanych planów: 1992
Mapa wykonana na podstawie istniejącej mapy zasadniczej w skali 1:2000
oraz na podstawie planu zagospodarowania wykonanego w grudniu 2008 r.
Granice wyznaczone na podstawie aktualnej mapy ewidencyjnej
Nie wyklucza się istnienia nieudokumentowanych
urządzeń podziemnych.
wykonano: Krośno Odrz. 2008 - 11 - 15

OZNACZENIA OGÓLNE:

- GRANICE OPRACOWANIA PLANU
- LINIE ROZGRANICZAJĄCE TERENY O RÓŻNYM SPOSOBIE ZAGOSPODAROWANIA LUB RÓŻNYCH FUNKCJACH
- LINIE PODZIAŁU WEWNĘTRZNEGO NIEOBOWIĄZUJĄCE
- OBOWIĄZUJĄCE LINIE ZABUDOWY
- NIEPRZEKRACZALNE LINIE ZABUDOWY
- LINIA ENERGETYCZNA SN 15kV WRAZ Z PASEM TECHNOLOGICZNYM O SZEROKOŚCI 10M

KOMUNIKACJA:

- KD TERENY DRÓG DOJAZDOWYCH

PRZEZNACZENIE TERENÓW:

- MW TERENY ZABUDOWY MIESZKANIOWEJ WIELORODZINNEJ
- MN TEREN ZABUDOWY MIESZKANIOWEJ JEDNORODZINNEJ
- MNS TEREN ZABUDOWY MIESZKANIOWEJ JEDNORODZINNEJ Z DOPUSZCZENIEM ZABUDOWY SZEREGOWEJ
- U TEREN ZABUDOWY USŁUGOWEJ
- U,KS TEREN ZABUDOWY USŁUGOWEJ LUB OBSŁUGI PARKINGOWEJ
- US TEREN USŁUG SPORTU I REKREACJI
- RL TERENY ROLNE