

WPUST ULICZNY

Kratka kl. D400 wpustu ulicznego (żeliwo szare) (wym. min. 585x385x85mm)
 żelbetowy adapter do wpustu ulicznego


żelbetowy pierścień odciążający

Wiaderko osadnikowe

Krąg betonowy studzienny

Połączenie na uszczelkę gumową stożkową

Prefabrykowana część denna

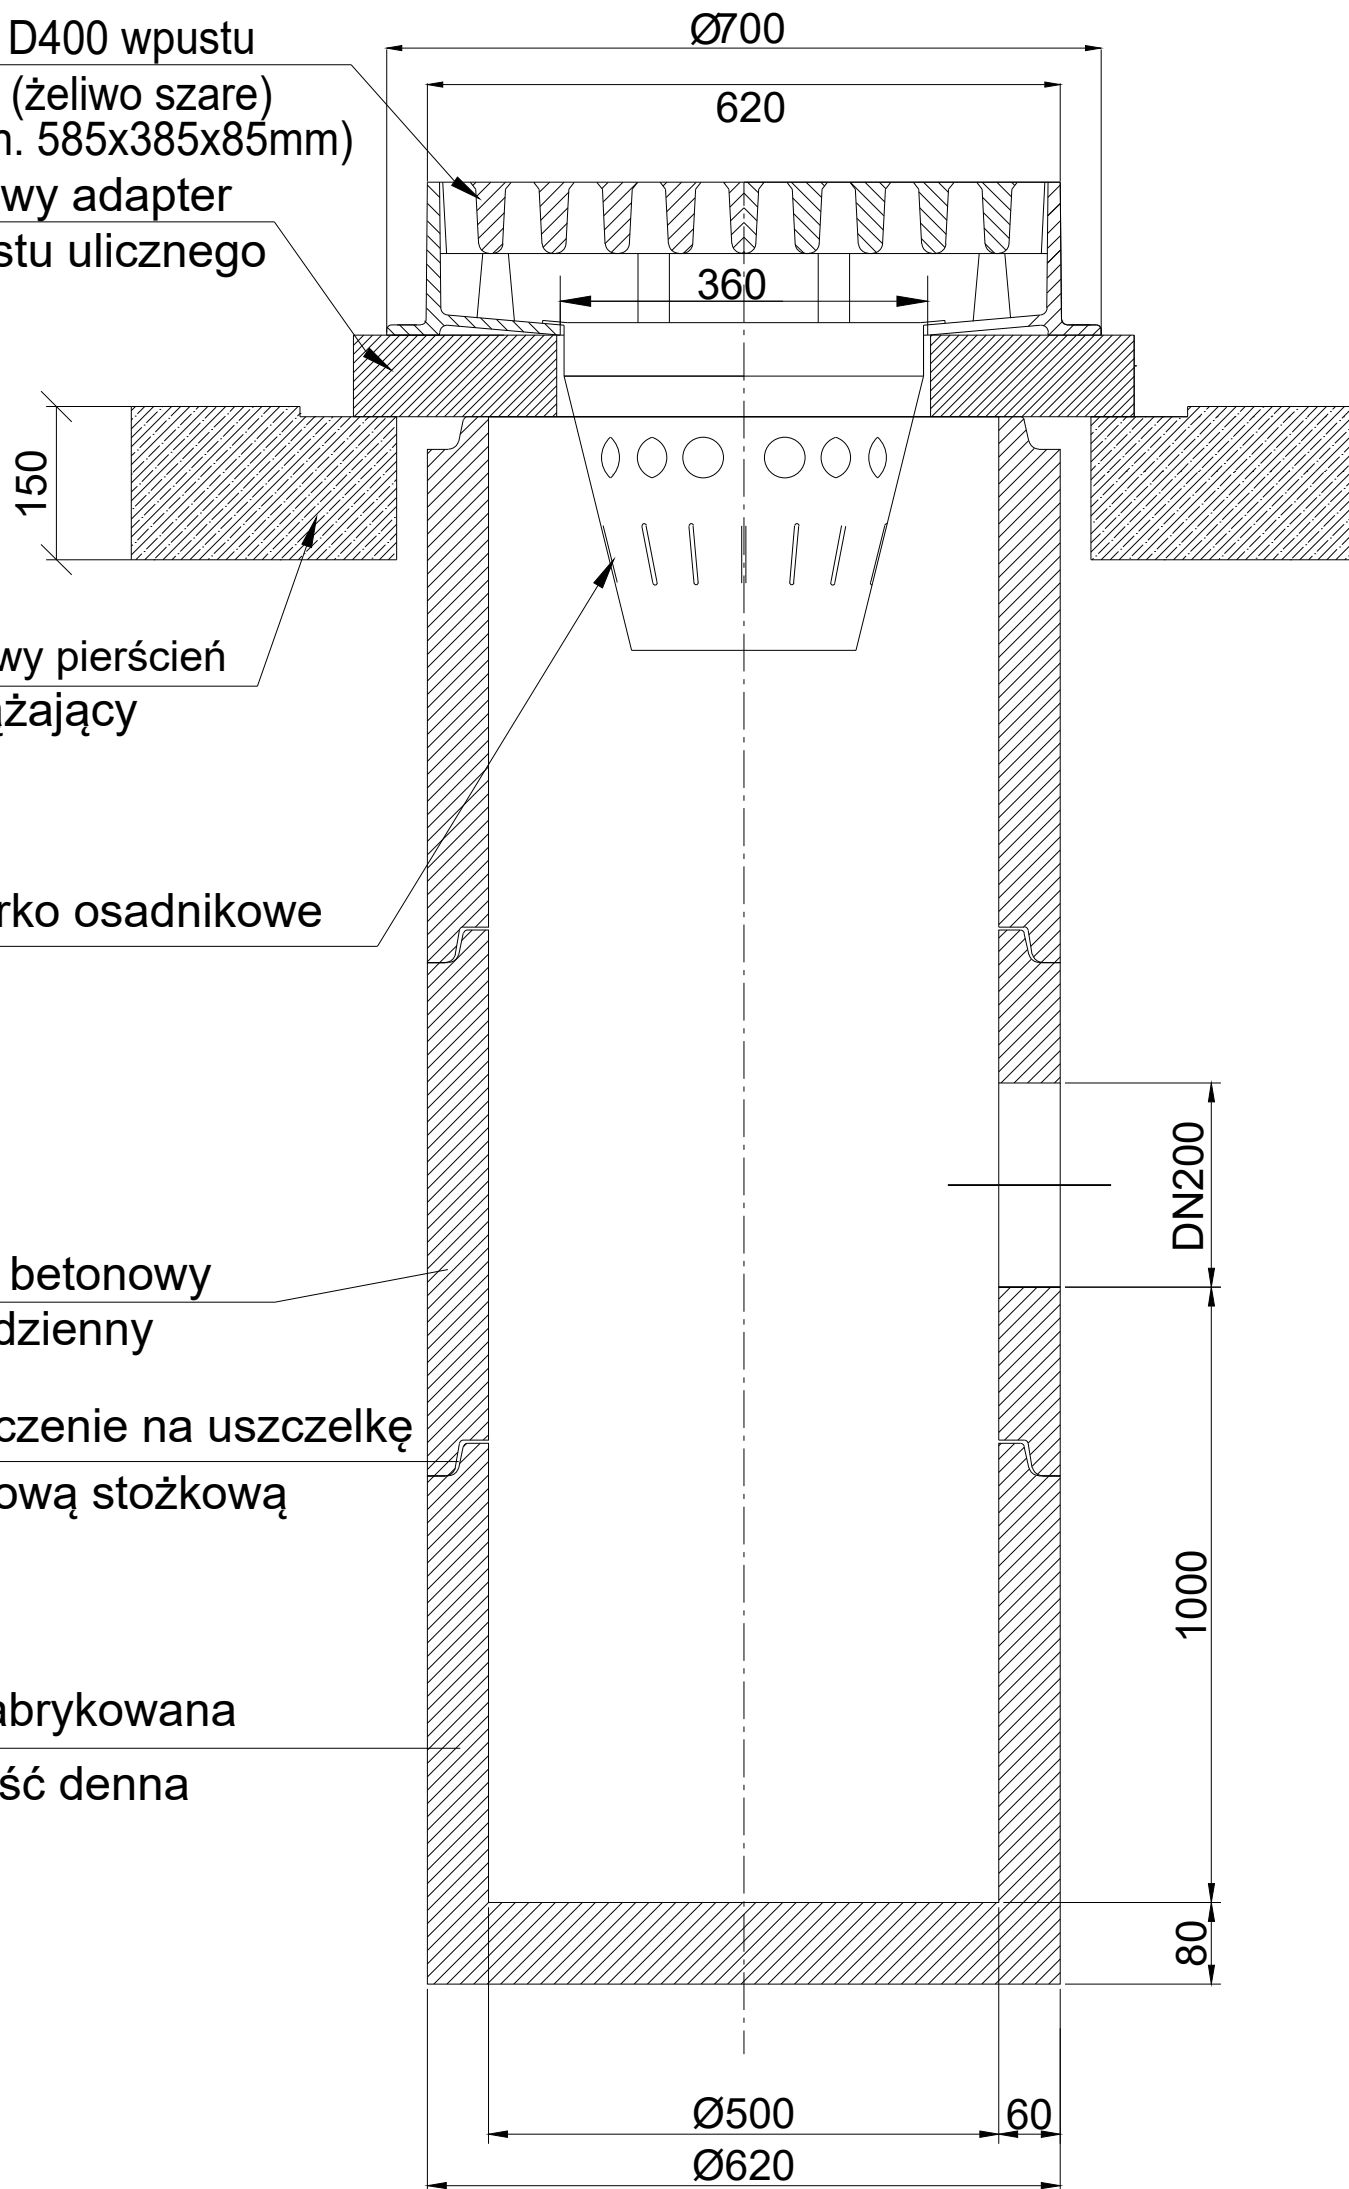

P.W. "KANAD" MICHAŁ NAMYSŁOWSKI
 41-902 BYTOM, UL. KWIATOWA 10
 TEL. 691 73 66 95, 601 422 152, FAX. 32 282 60 95
 E-MAIL: P.W.KANAD@INTERIA.PL

Inwestor	URZĄD GMINY OŻAROWICE UL. DWORCOWA 15 42-625 OŻAROWICE				
Nazwa	Przedłużenie „Przebudowy ul. Kolejowej w Pyrzowicach” do ul. Dworcowej w Ożarowicach wraz z chodnikiem w ciągu ul. Dworcowej do ul. Szczotki. Budowa chodnika i kanalizacji deszczowej w ciągu ul. Dworcowej do ul. Szczotki w Ożarowicach.				
Tytuł rysunku	WPUST ULICZNY BETONOWY DN500				

Branża	Faza projektu	Rewizja	Skala	Data	Nr rysunku
sanitama	PAB/PT	-	-	06.06.2022 r.	D-05
Opracowali				Podpis	
mgr inż. Rafał Gómy projektant w spec. sanitarnej		OPL/1349/PBS/17 do proj. w specj. sanitarnej bez ograniczeń			
mgr inż. Cezary Stępień sprawdzający		44302 do proj. w specj. sanitarnej bez ograniczeń			

UWAGA:

1. Zwieńczenie wpustu deszczowego zostało dobrane tak, aby w razie kradzieży pokrywy żeliwnej, można było ją uzupełnić pokrywą betonową lub polimero-betonową o wymiarach 585 mm x 385 mm i wysokości 85 mm, bez konieczności docinania lub dostosowywania jej do niwelety drogi.