


Przekrój B-B

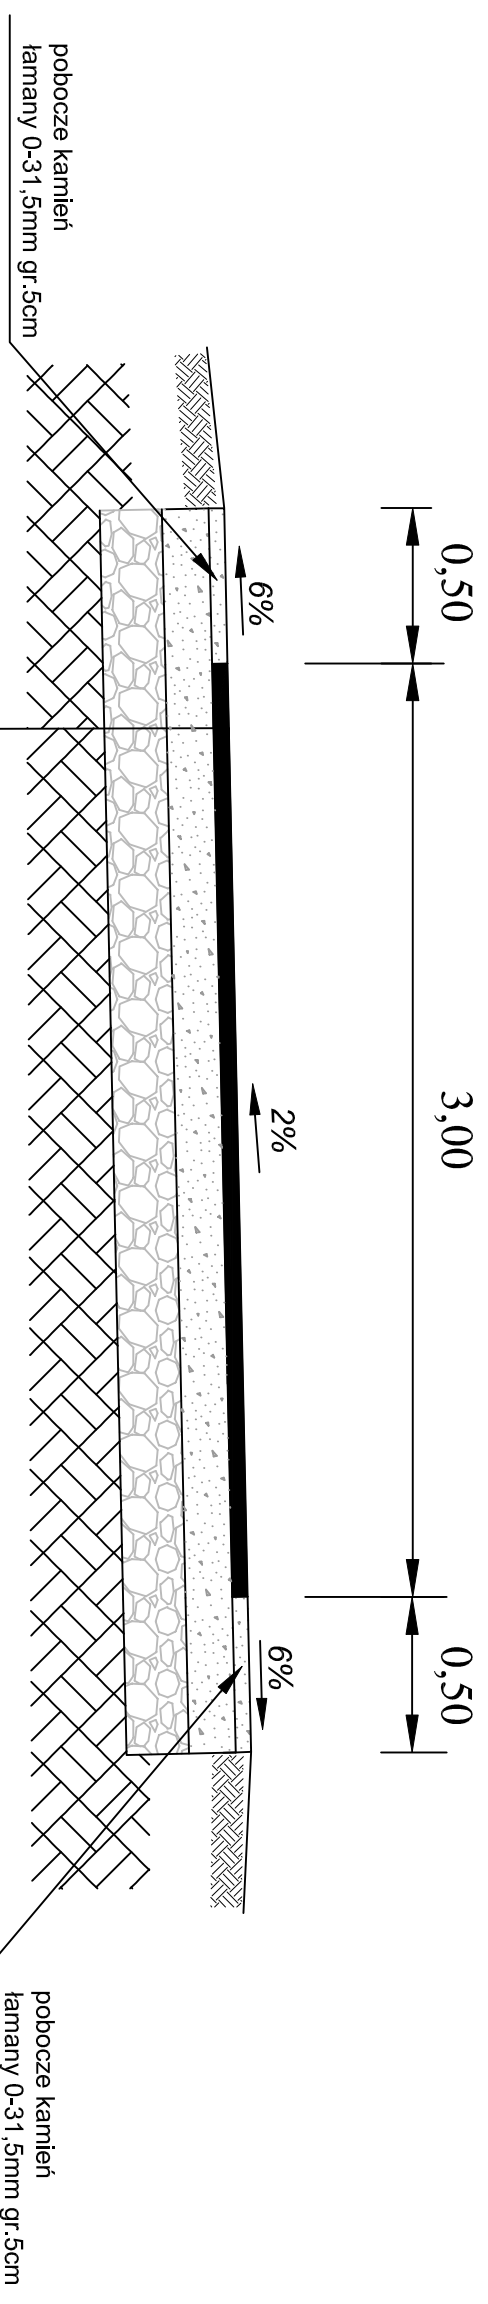

konstrukcja nawierzchni

- w-wa ścieralna z betonu asfaltowego AC11S gr.5 cm
- górna warstwa podbudowy z kamienia łamanego 0-31,5mm gr.10 cm
- dolna warstwa podbudowy z kamienia łamanego 0-63mm gr 25 cm
- istn konstrukcja



DROG TOM

Opole ul. Chelmska 9/2 tel
e-mail: drogatom@op.pl www.drogatom.com.pl
biuro: ul. Jesionowa 13 lok./nr 8 45-409 Opole tel. 508 498 304

NAZWA ZADANIA Projekt przebudowy nawierzchni drogi wewnętrznej ul. Miodowej w m. Karczów

TYTUŁ RYSUNKU PRZEKRÓJ B-B

INWESTOR GMINA DĄBROWA

LOKALIZACJA KAR CZÓ W

NAZWISKO

PODPIS

PROJEKTANT mgr inż. Tomasz Sokulski
branża drogowa upr. bud. nr OPL/0243/PWOD/06

DATA 04/2020

SKALA 1 : 25

DATA	SKALA	
------	-------	--