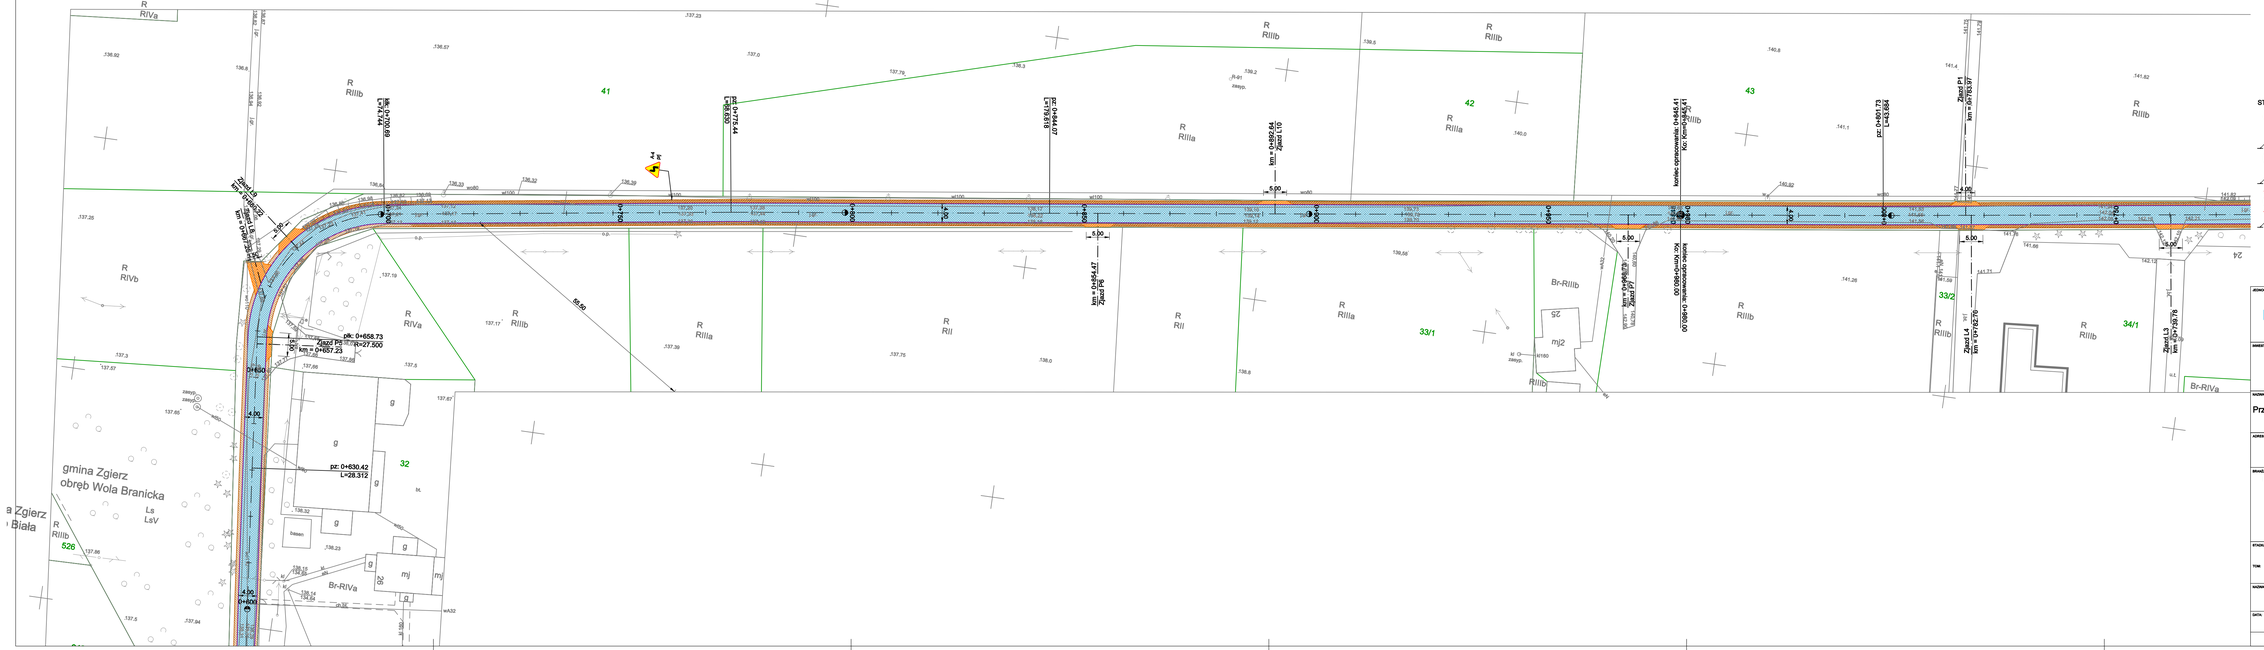

STAŁA ORGANIZACJA RUCHU

A-7
P6
projektowane oznakowanie pionowe

B-1
IM
istniejące oznakowanie pionowe

30
D-23
Ibw
istniejące oznakowanie pionowe, do likwidacji

JEDNOSTKA PROJEKTOWA:

DB CONSTRUCT Sp. z o.o.

DB Construct Sp. z o.o.
ul. 1 Maja 87, 90-755 Łódź

INWESTOR:

GMINA ZGIERZ
ul. Łęczycka 4
95-100 Zgierz

NAZWA ZAMIERZENIA BUDOWLANEGO:

Przebudowa drogi w miejscowości Biała i Wola Branicka na odcinku od drogi wojewódzkiej nr 702 do drogi gminnej nr 120360E

ADRES ZAMIERZENIA BUDOWLANEGO:

Biała, Wola Branicka

BRANŻA: DROGOWA

PROJEKTANT: inż. Maria Woźnica

ETAP/AK: **PW**

TOM: **2.1.2**

TEMAT OPRACOWANIA: **STAŁA ORGANIZACJA RUCHU**

NAZWA RYSUNKU: STAŁA ORGANIZACJA RUCHU

DATA:	SKALA:	NR RYSUNKU:	NR STRONY:
GRUDZIEŃ 2021	1:500	1.3	13

RYSUNEK NINIEJSZY STANOWI MAJĄTEK SPÓŁKI DB CONSTRUCT SP. Z O. O. I NIE MOŻE BYĆ ZBYWANY, KOPIOWANY, WYKORZYSTYWANY BEZ PISEMNEJ ZGODY DB CONSTRUCT SP. Z O. O.