

Rzut zbiornika


Skala 1:100

przewód przelewowy 323,9/8


Wpust do kanalizacji
Mabo nr kat. 083313

Montaż urządzenia pomiaru poziomu wody
oraz oświetlenie wykona Instalcompak

PVC 160, kanaliza-
stniejącej studzienki

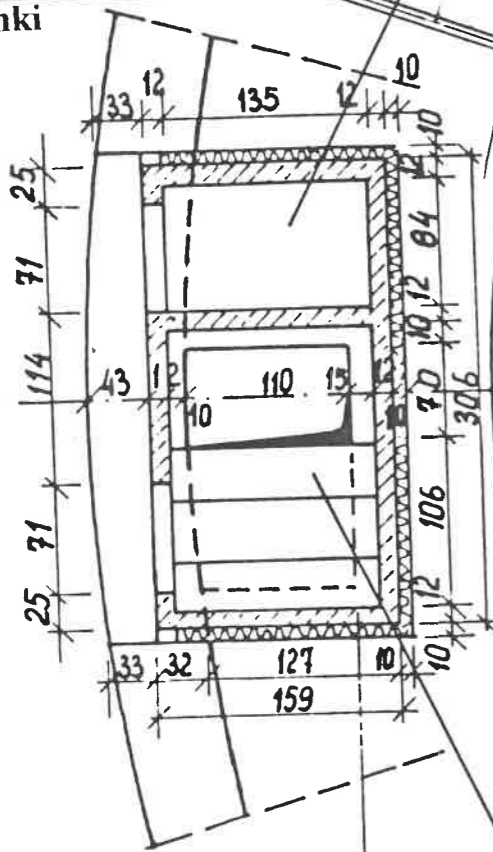

Oświetlenie i instalację 24V wykona Instalcompact

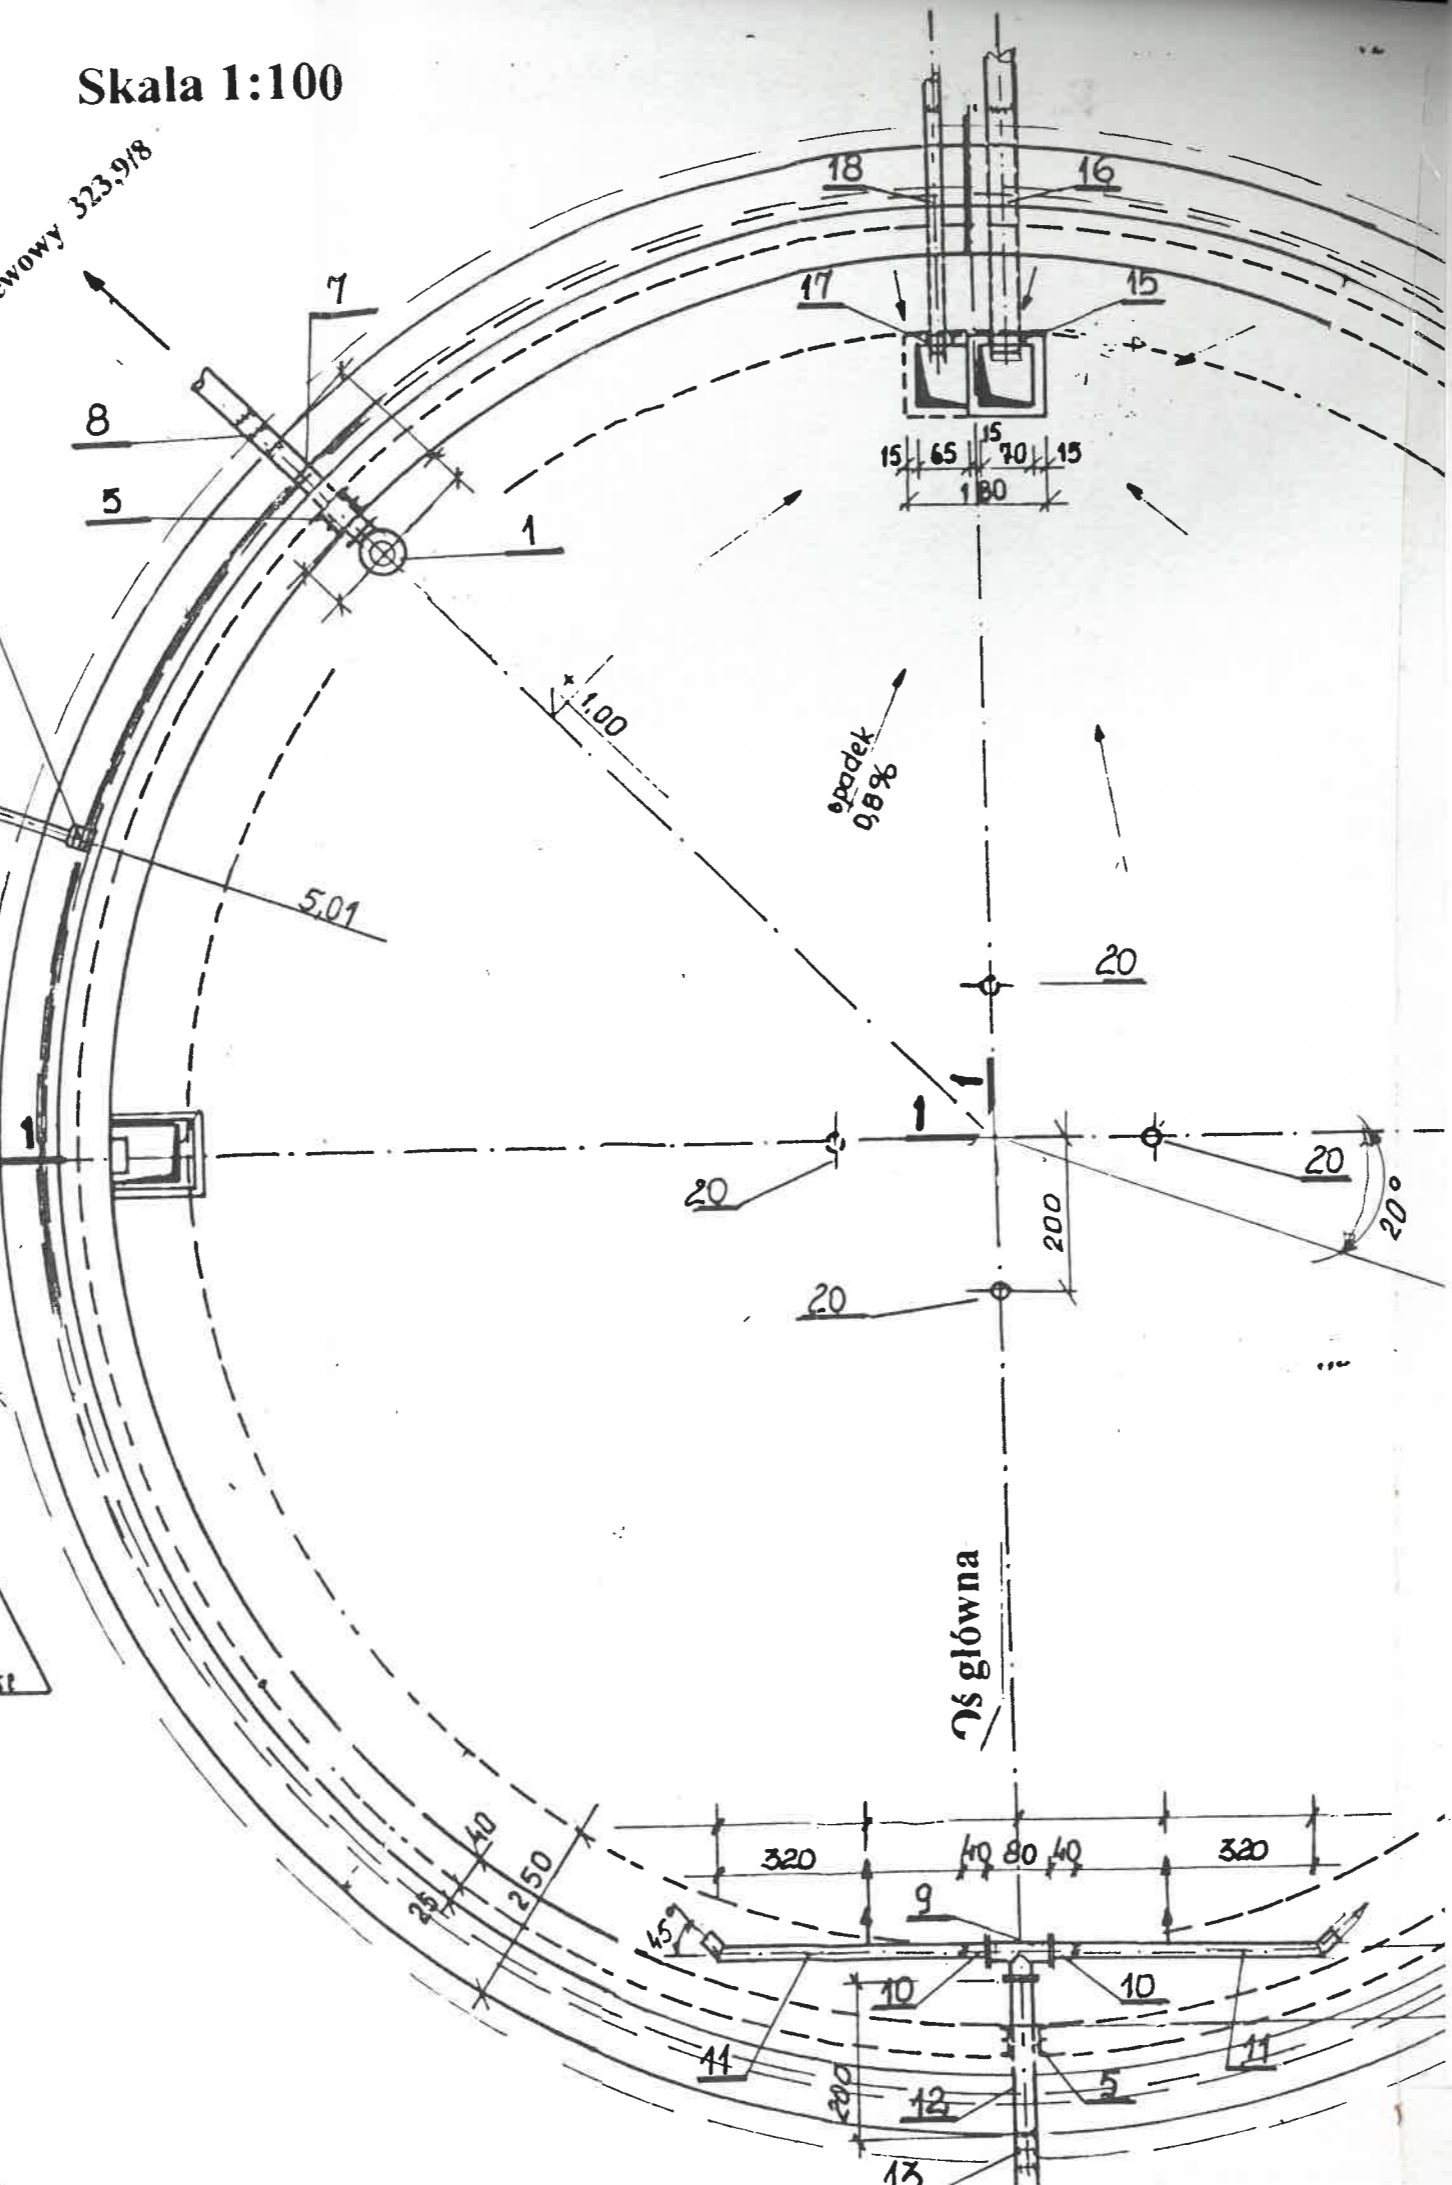

Odplyw wód o

Łupiny betonowe
ze spadkiem 3 ‰

Przekrój 1-1 Skala

Odplyw wód opadowych