




# Przekrój A-A

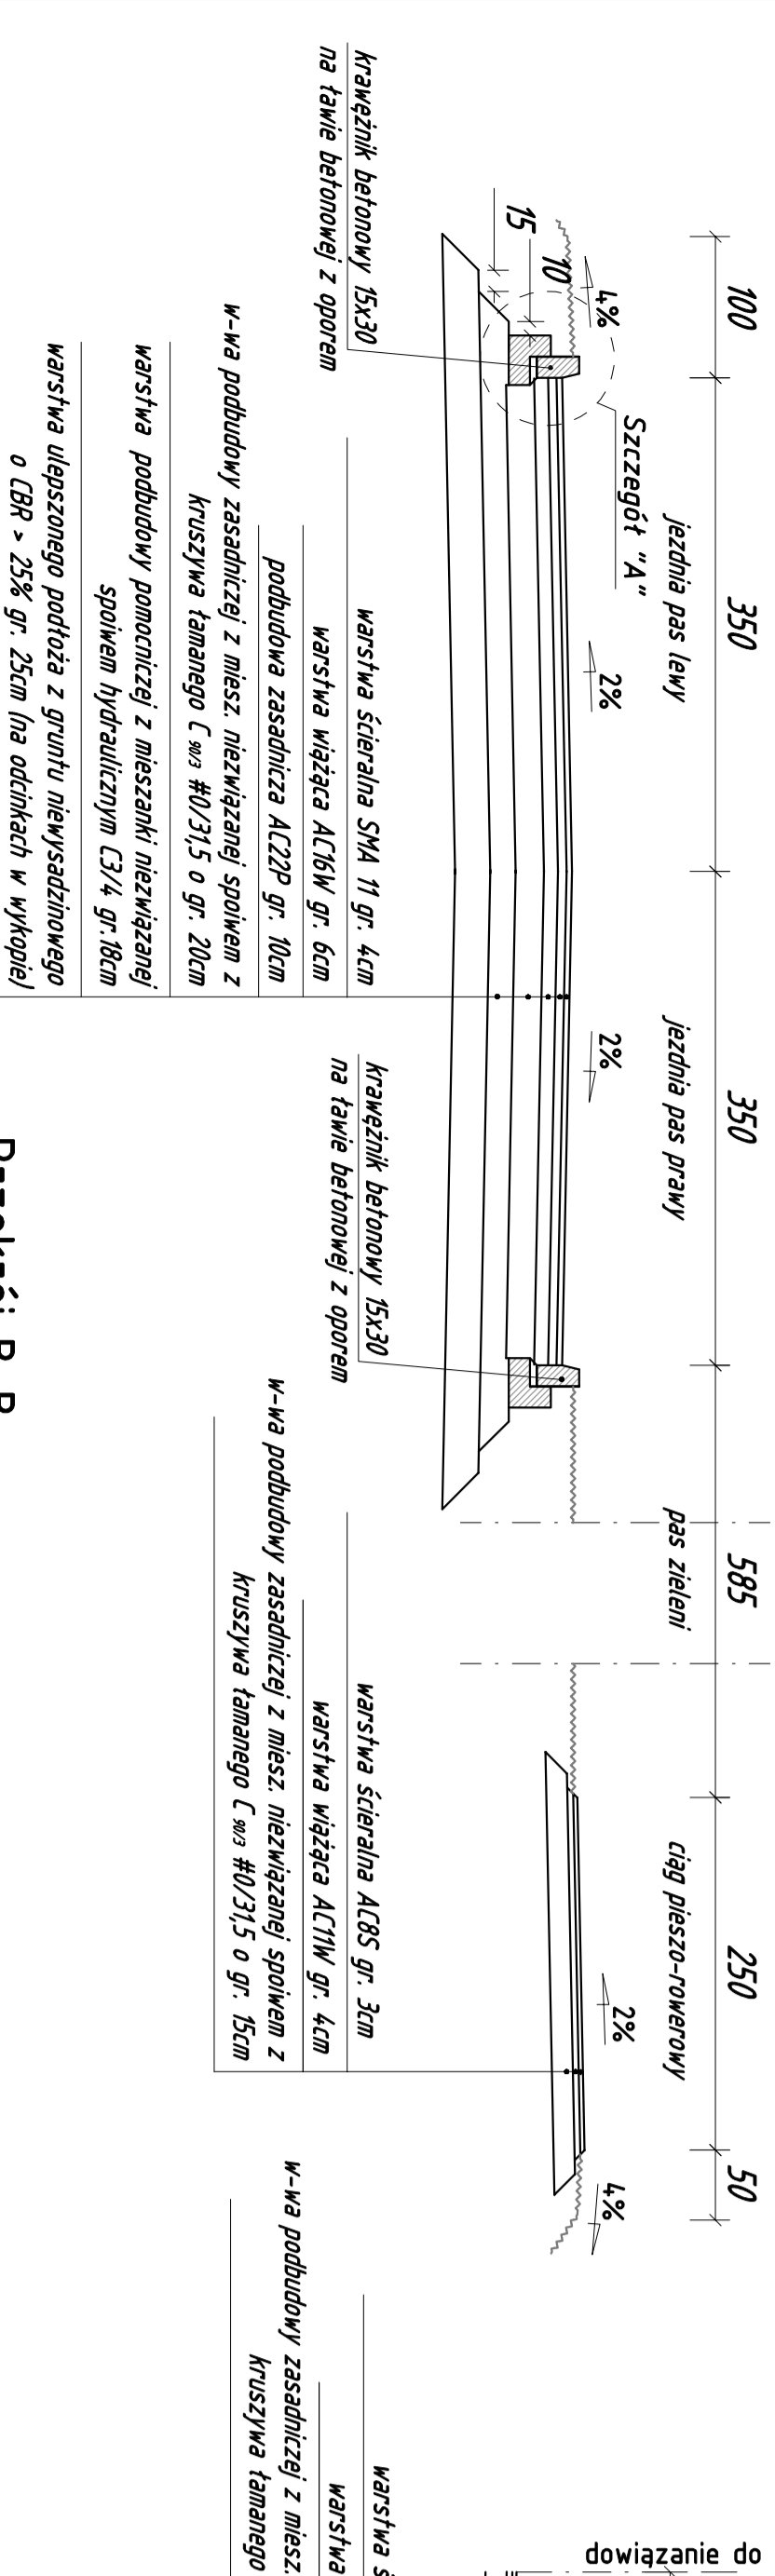


# Przekrój B-B

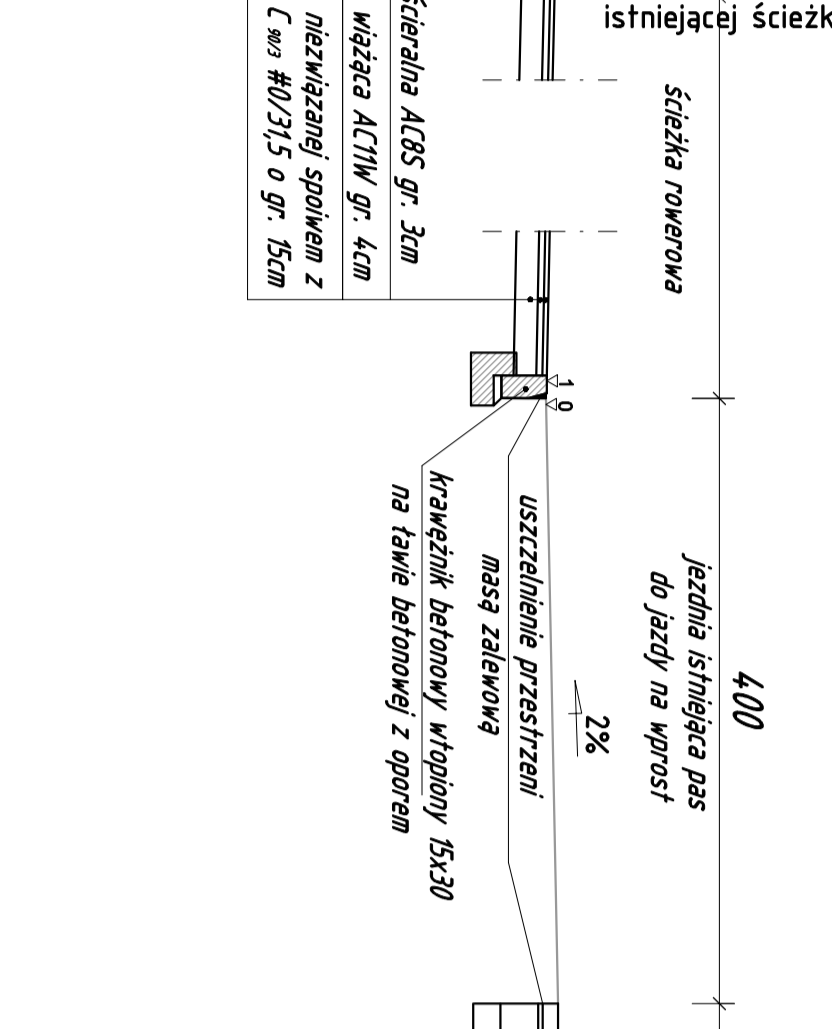


# Przekrój C-C

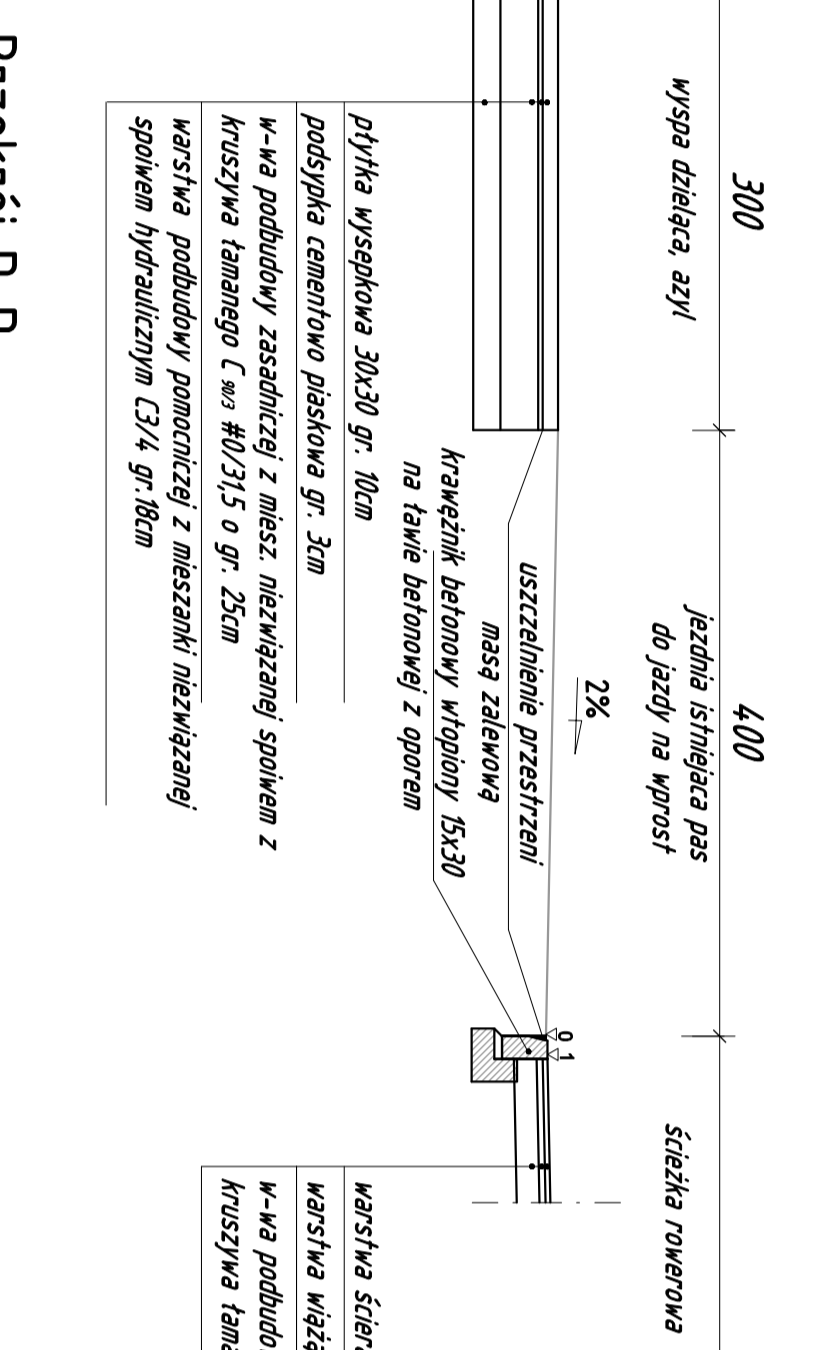


# Przekrój D-D

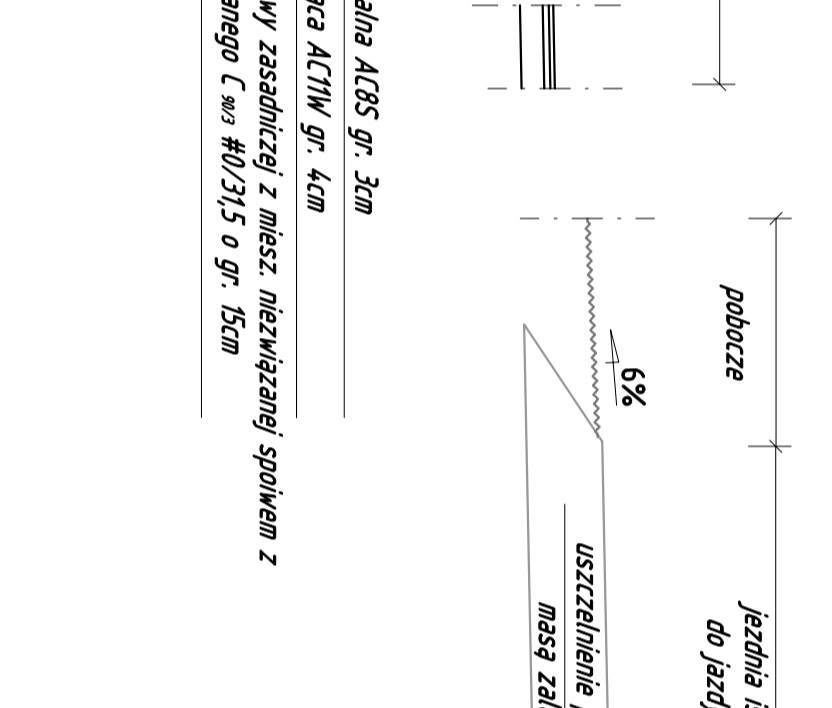


# Przekrój E-E

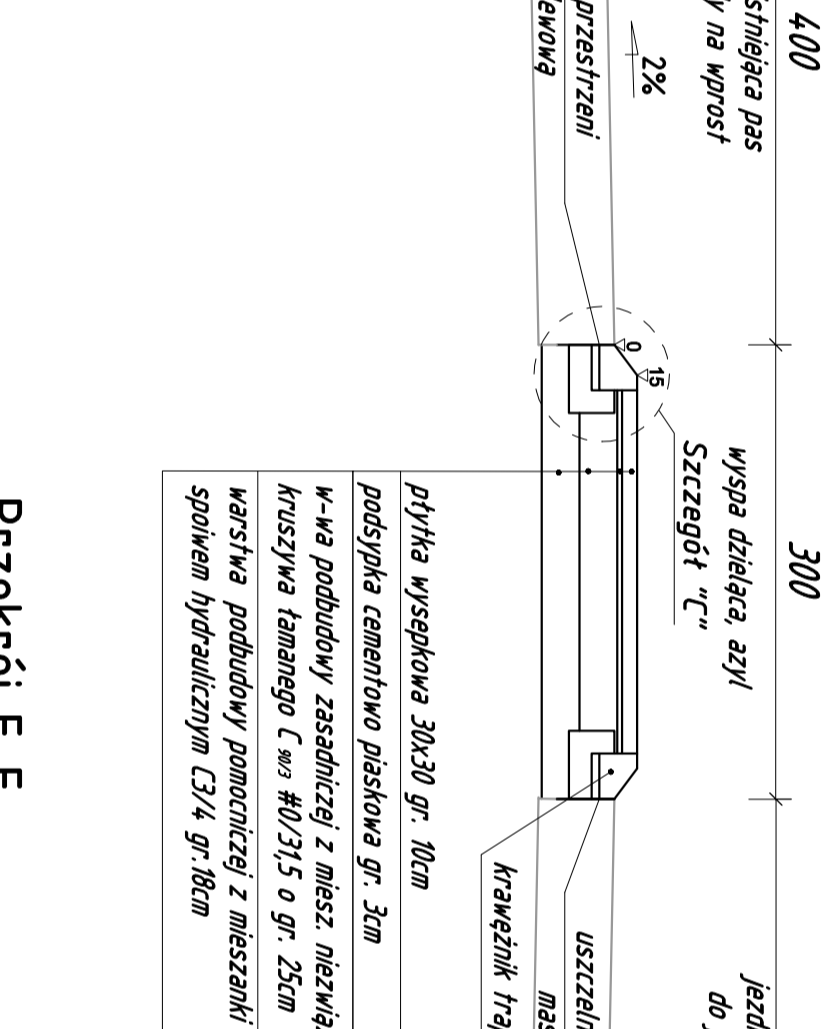



# Przekrój F-F

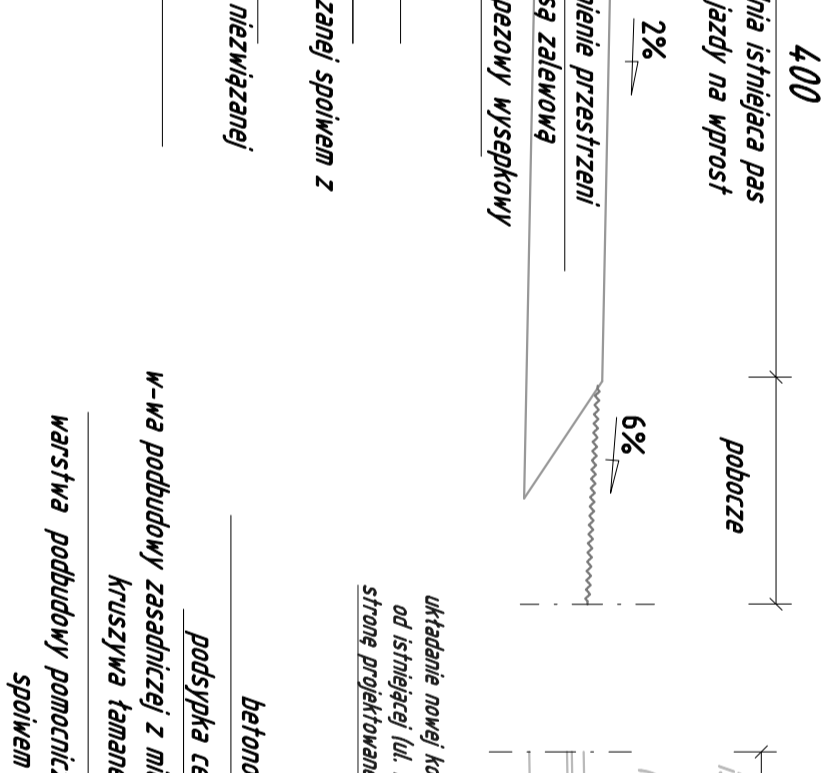

# Przekrój G-G

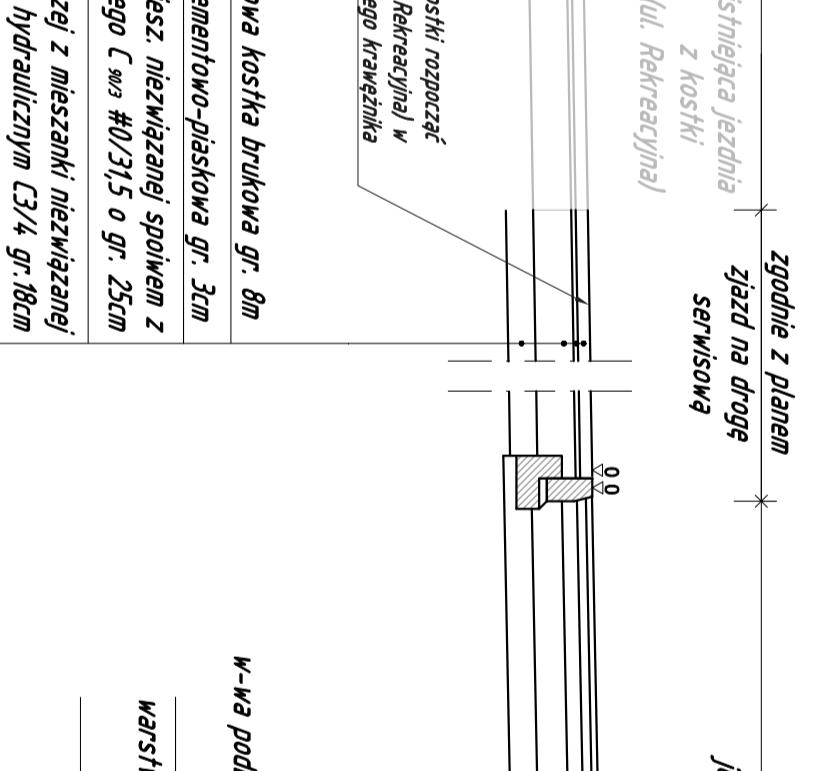


# Przekrój H-H

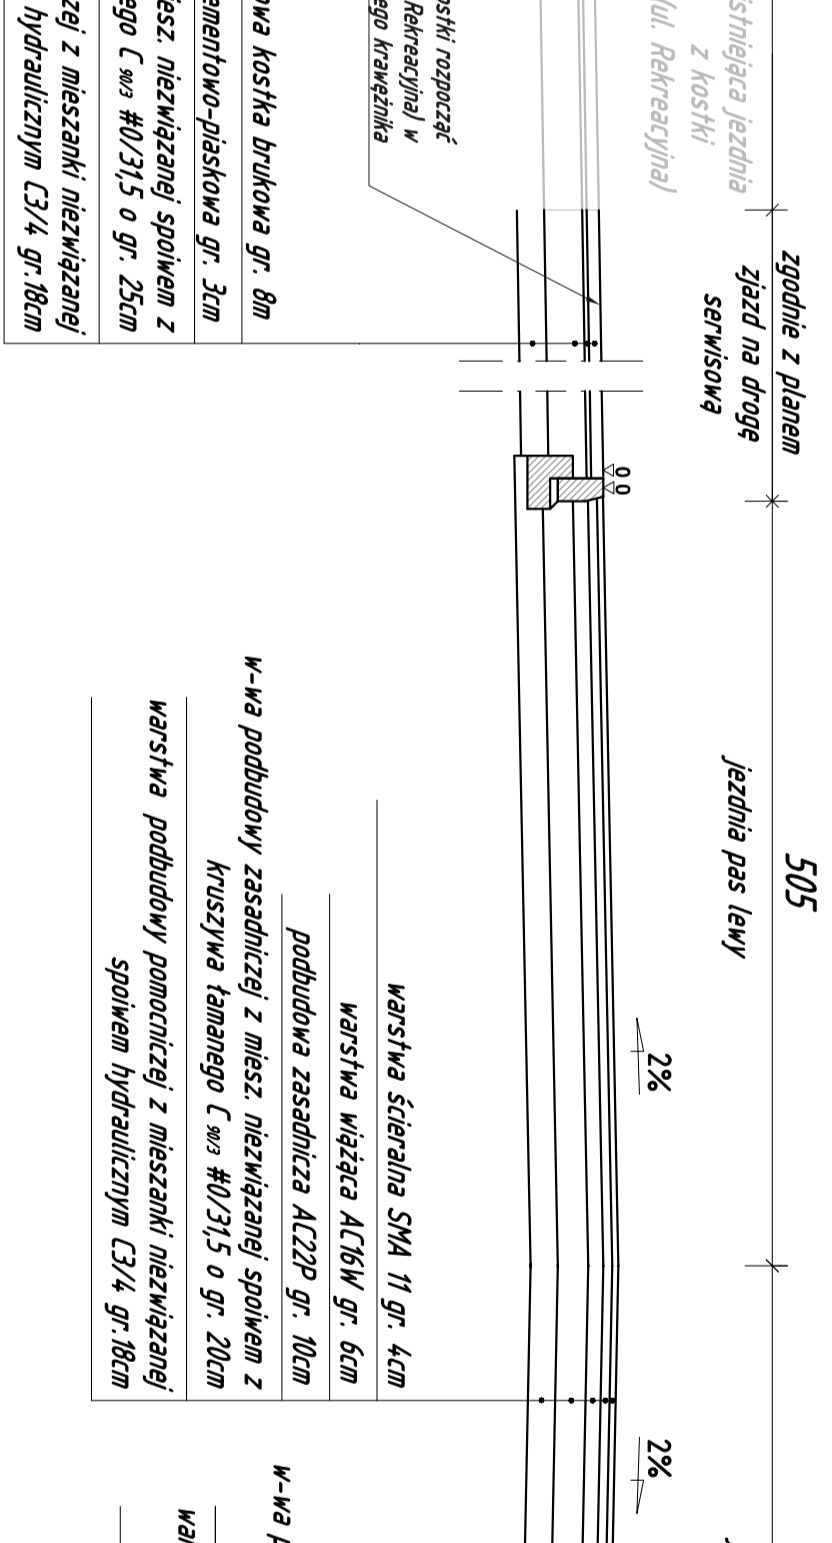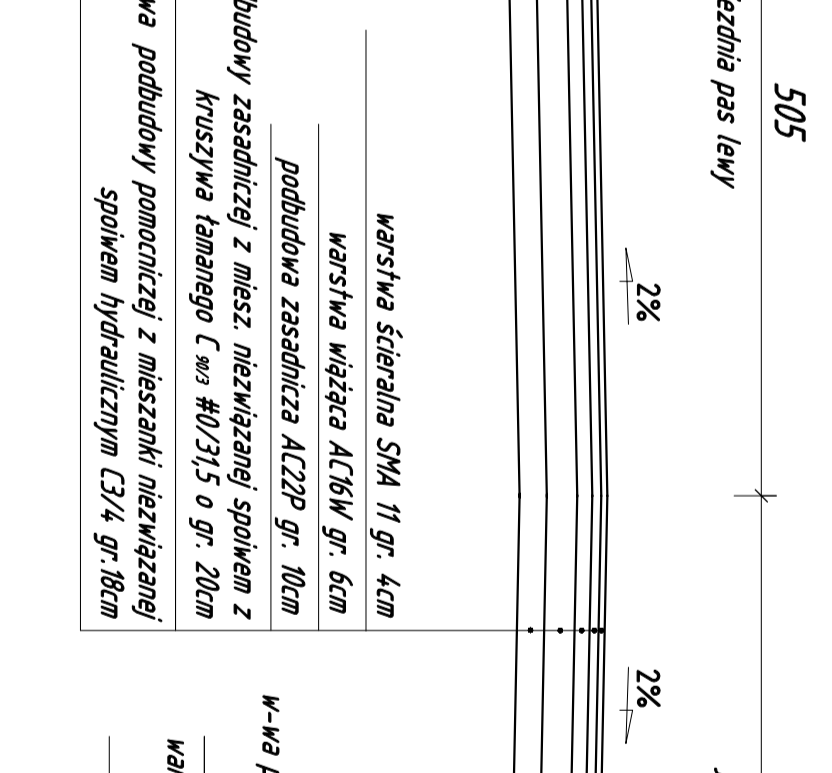

# Potączenie konstrukcji jezdni drogi gminnej i krajowej

Potączenie konstrukcji jezdni drogi gminnej i krajowej krawężnią jezdni drogi krajowej

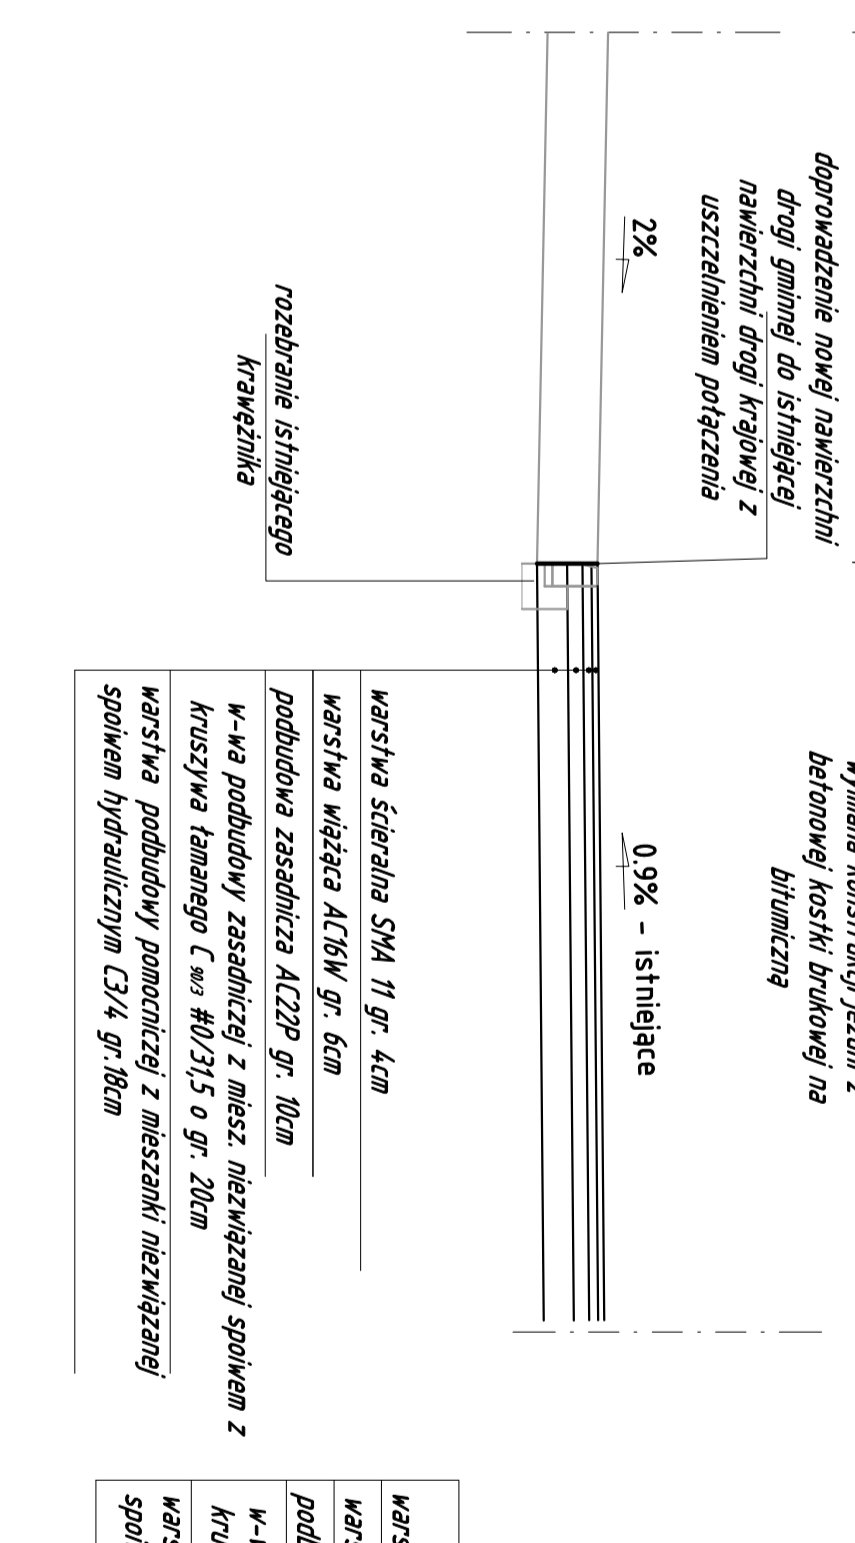



# Szczegół "A" Skala 1:20

# Szczegół "B" Skala 1:20

# Szczegół "C" Skala 1:20

# Szczegół "D" Skala 1:20

# Szczegół "E" Skala 1:20

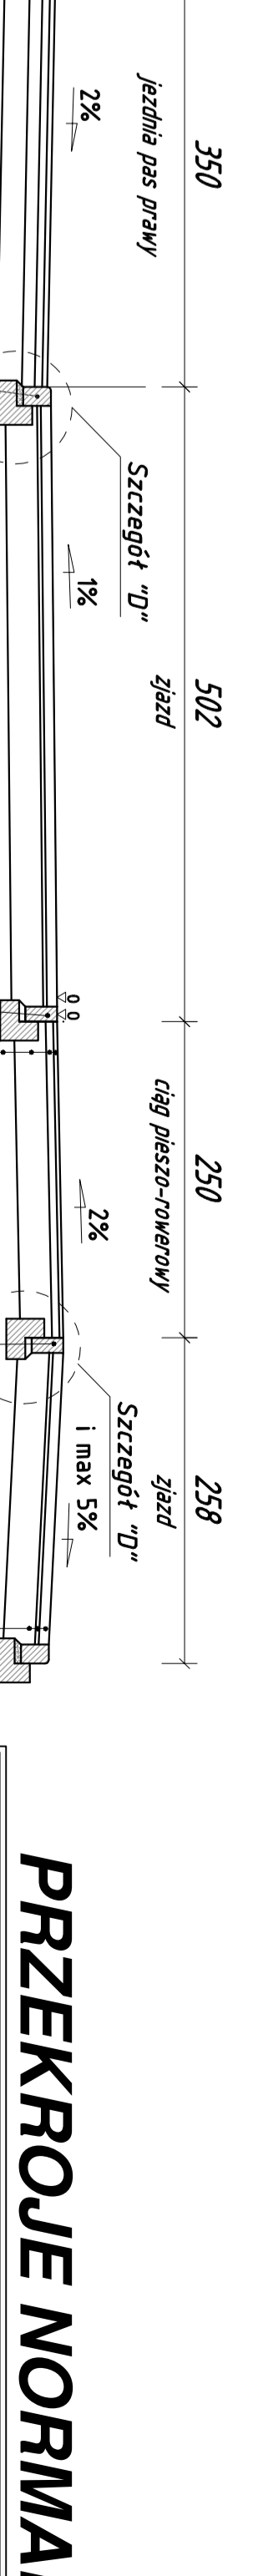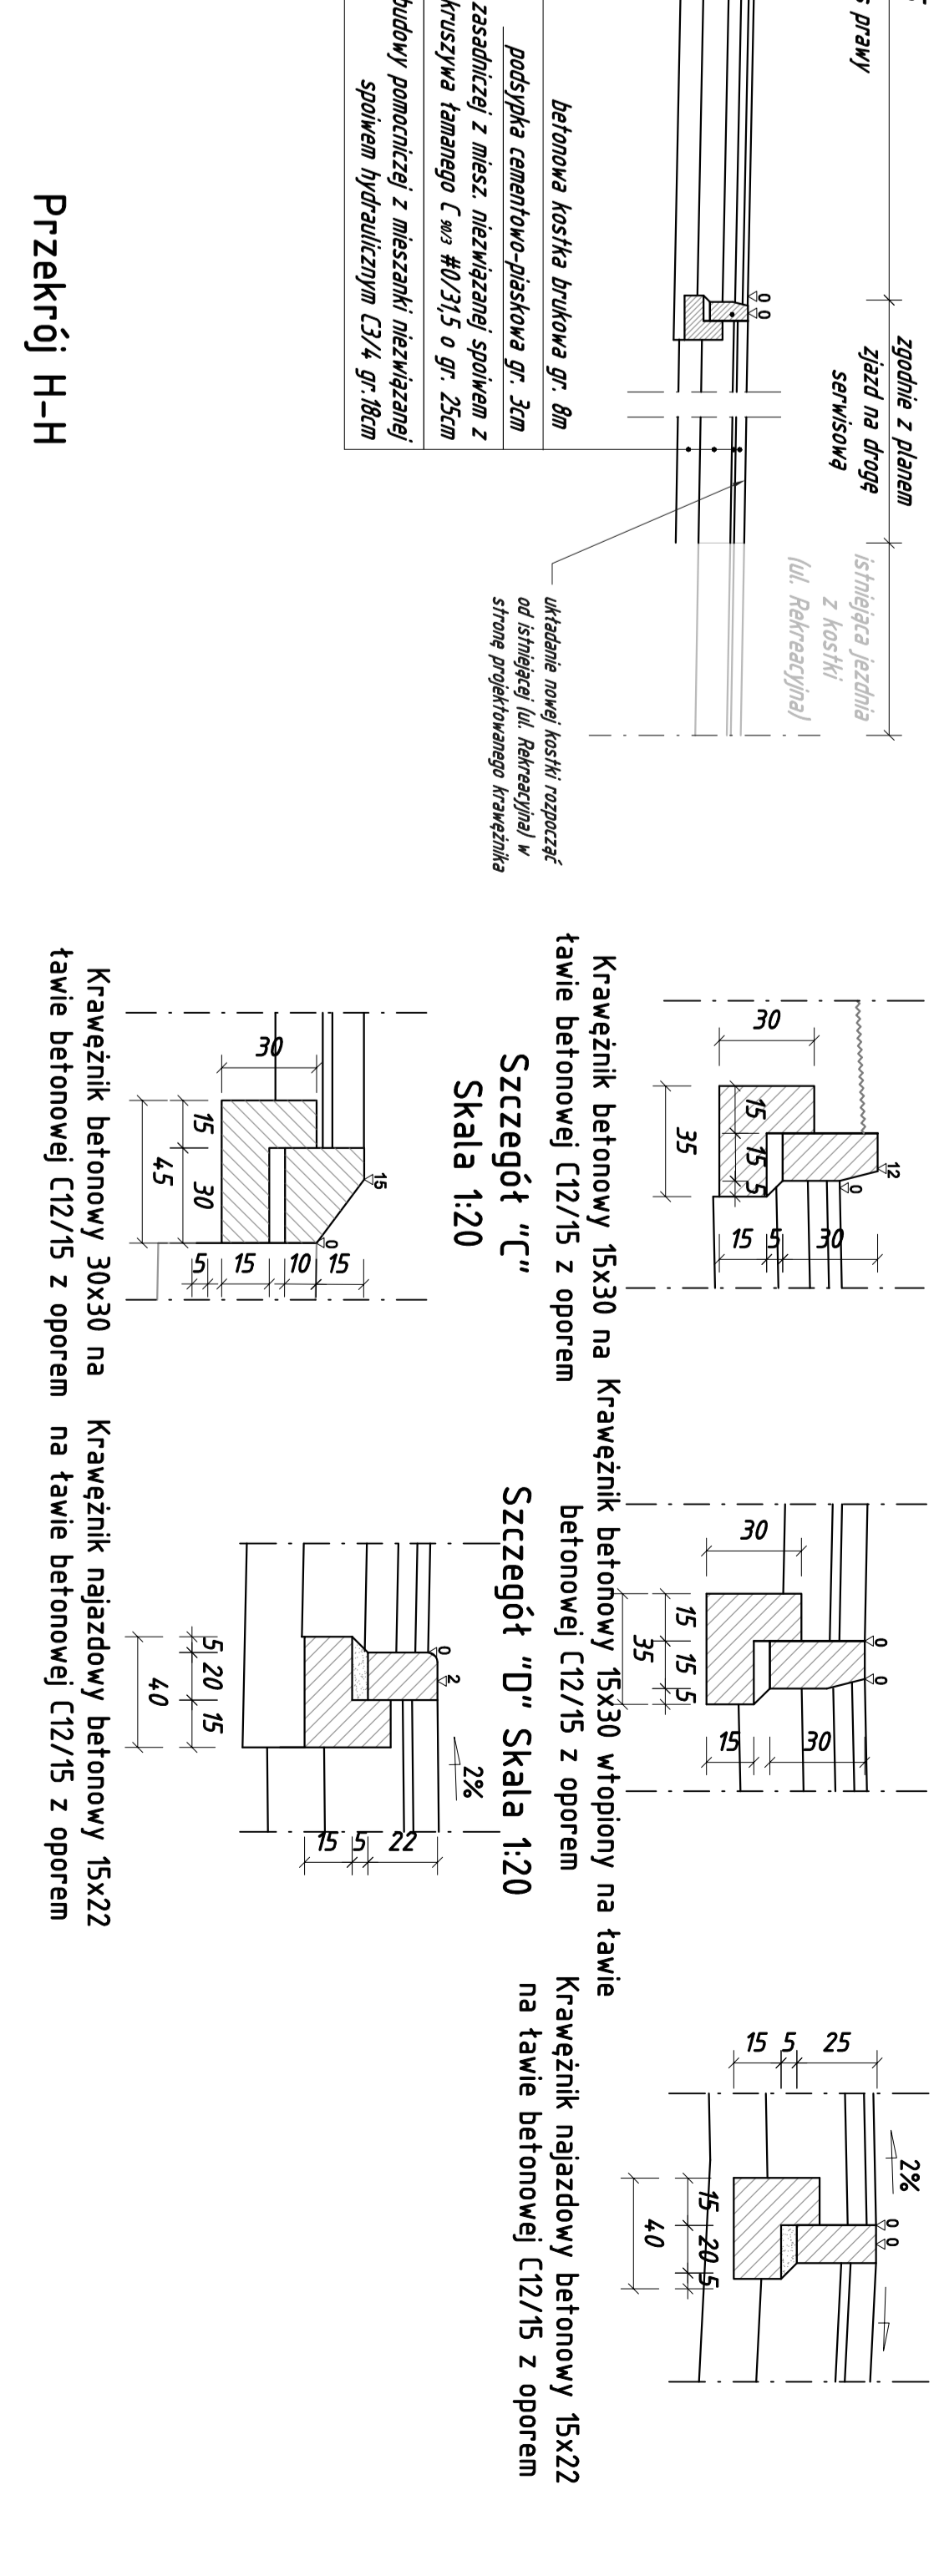

<b>PRZEKROJE NORMALNE</b>			
PRACOWNIA PROJEKTOWA DRÓG I MOSTÓW w Rybniku KOWALSKI			
PROJEKTOWANE I WYKONANE ZASTRZEŻONYMI WŁAŚCICIELAMI PROJEKTÓW I BUDÓW			
ul. Słowackiego 61, 71-448 Stręże, tel/fax 91-4580378, tel 91-4595377			
e-mail: biuro@dmk.kowalski.pl, www.dmk.kowalski.pl, tel 52-650-15-66			
Nazwa	Inżynier	Projektant	
adres	mgr inż. Ryszard Kowalski	43S/5/78	
autor	mgr inż. Tomasz Kucharczak	mgr inż. Marcin Jurkiewicz	
Drogonia	Sporządził	mgr inż. Marcin Jurkiewicz	
Spezjalność	Wypracowanie	Pobudowa	
		Data	
		28.03.2012	
		Opis	
		Budowa drogi gminnej łączącej drogi krajową nr 13 w Przedawli z profekowaną obwodnicą Przecławia i Wąrzyc	
		nr inż. M-200014/P-00001/15	
		Skala 1:50	