Widok z góry zjazdu publicznego

skala 1:100

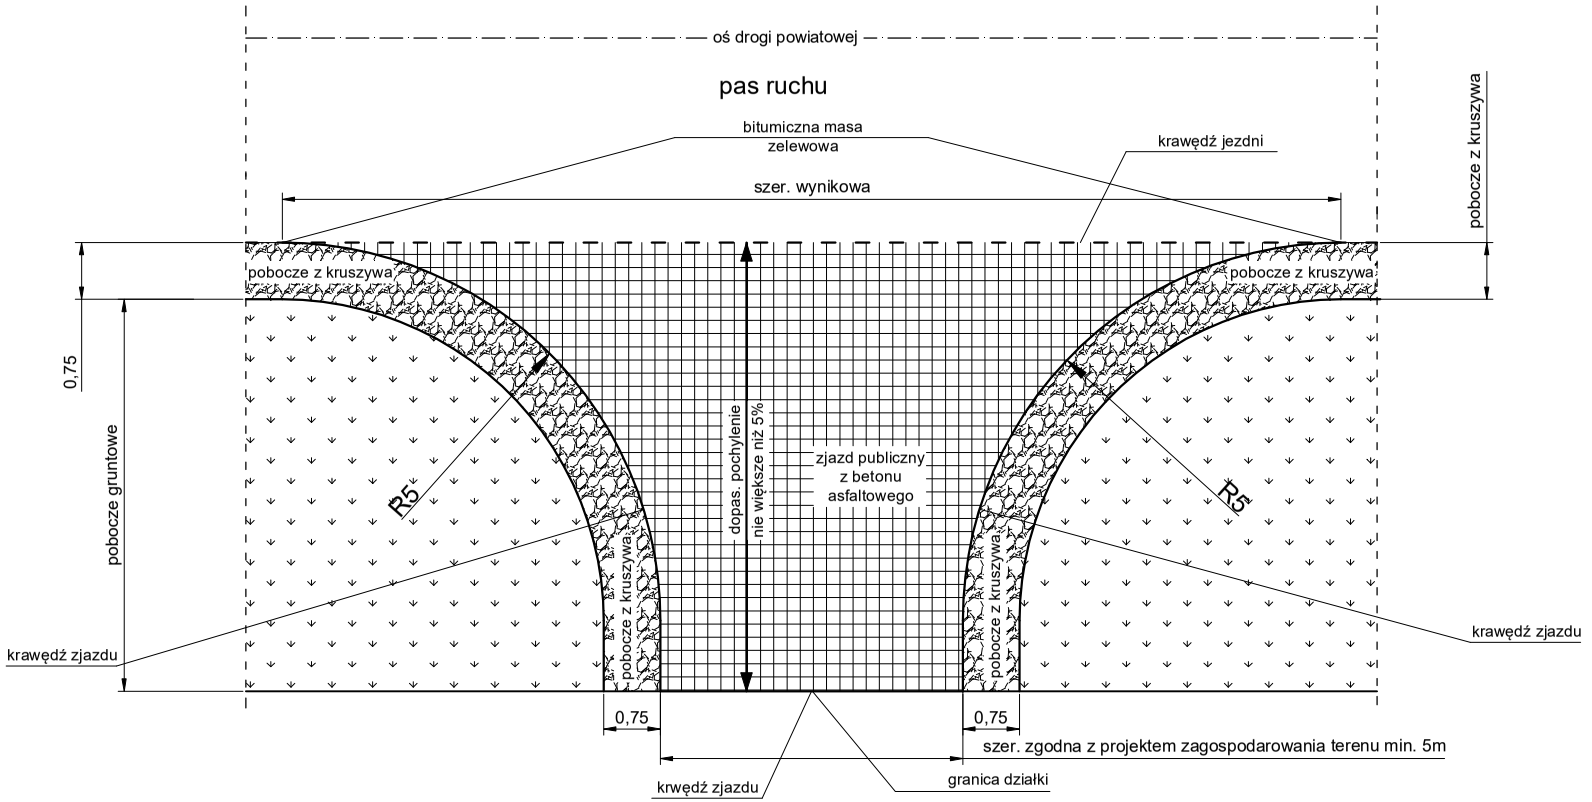

Jednostka projektowa: indro	J a k u b Frąckowiak	ul. Polna 10 56-320 Krośnice	
INWESTOR:	**Zarząd Dróg Powiatowych w Trzebnicy ul. Łączna 1c 55-100 Trzebnica**		
OBIEKT:	**Przebudowa drogi powiatowej nr 1326D Łapczyce - ETAP II**		
TYTUŁ RYSUNKU: **Widok z góry zjazdu publicznego**		SKALA: **1:100**	DATA: **09.2022**
PROJEKTANT: mgr inż. Jakub Frąckowiak	NR UPRAWNIEŃ: ***WKP/0121/PWOD/18***	PODPIS:	NR RYSUNKU: **Rys. nr 4.2**