


MARCINKOWSKIEGO 2a, 2b, 2c.  
4a, 4b, 4c.  
6a, 6b, 6c.

OSIEDLE BULWARY RAWY III ETAP  
KATOWICE, UL. MARCINKOWSKIEGO

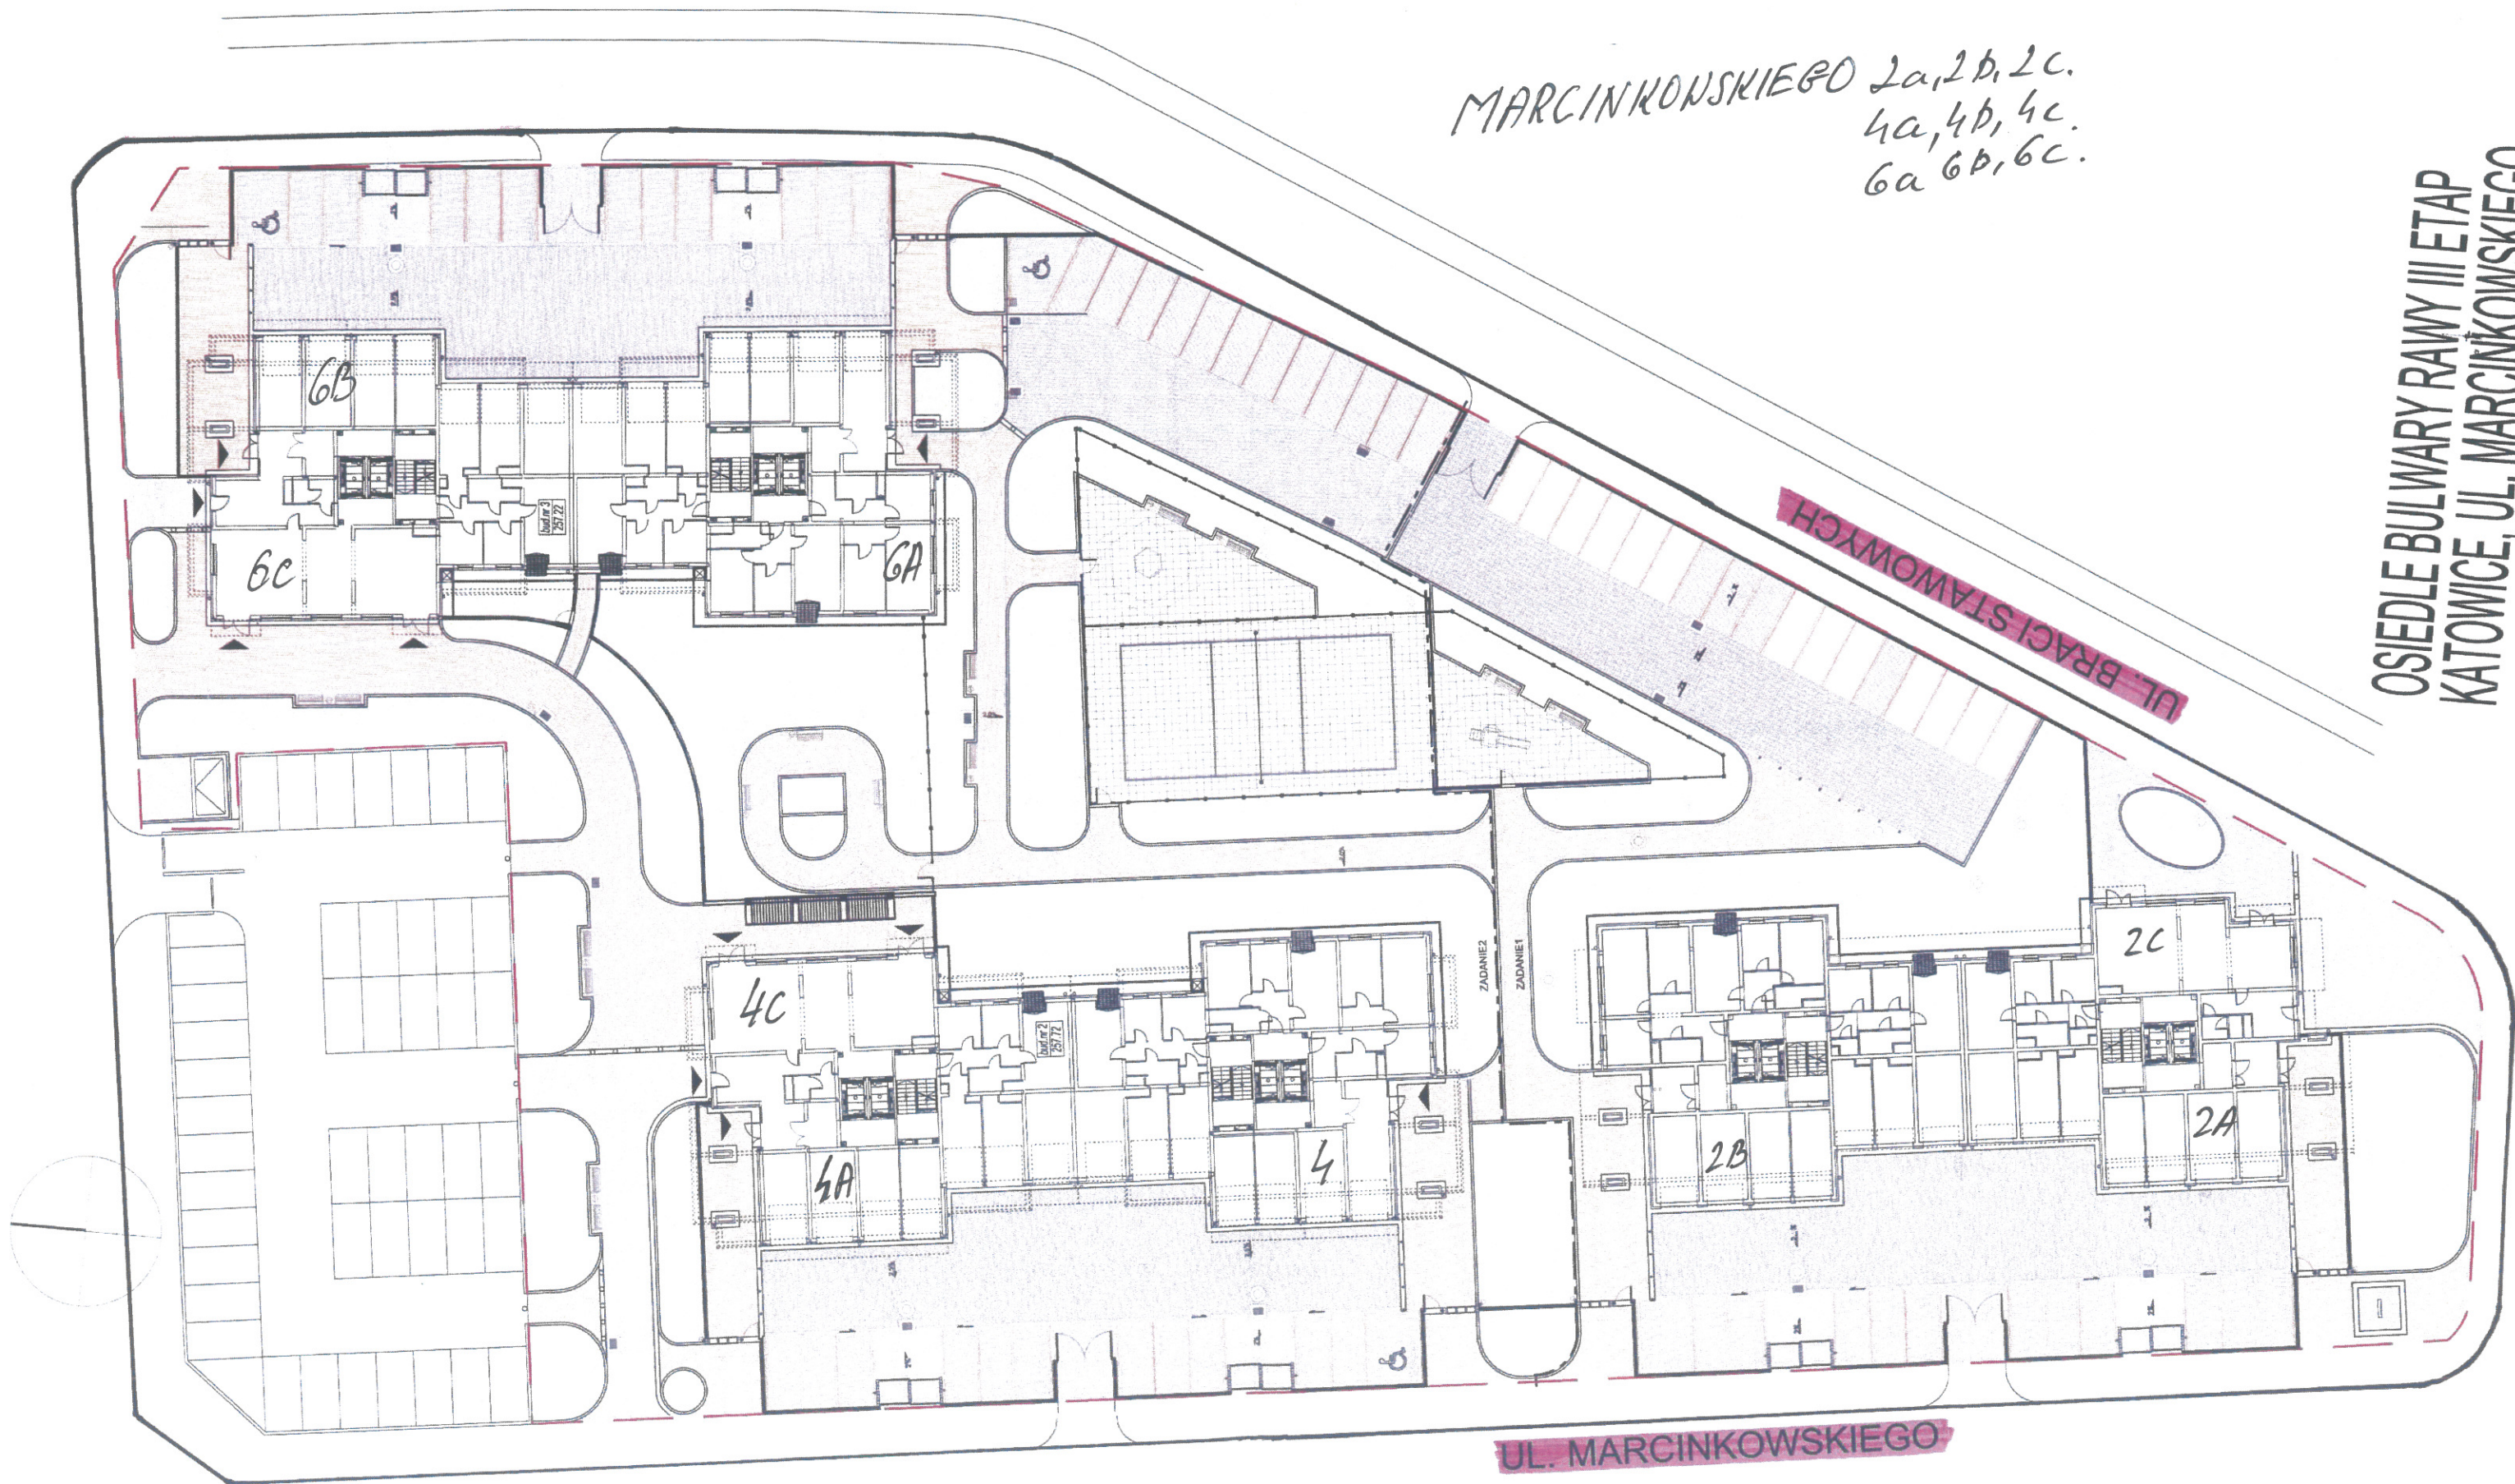

— granica terenu usługi