

„WEKTOR-P” Kowalscy Sp. J. 09-402 Płock, ul. Dworcowa 2b			
Symbol pracy:	AK-1000/027/2013	Nr strony:	1
Branża:	Sanitarna – projekt budowlany	Ilość stron:	36
Dane, specyfikacje rysunki oraz inne informacje są własnością „WEKTOR-P” i nie mogą być bez pisemnej zgody kopiowane, powielane oraz udostępniane stronie trzeciej do jakichkolwiek innych celów niż opisane w umowie.			

<b>SPIS SKŁADNIKÓW</b>				
L.p.	Tytuł składnika	Nr składnika	Skala	Strony
<b>PROJEKT BUDOWLANY</b>				
<b>INSTALACJE SANITARNE ZEWNĘTRZNE</b>				
<b>CZĘŚĆ OPISOWA</b>				
1.	Opis techniczny	-	-	Str. 1- 33
<b>CZĘŚĆ GRAFICZNA</b>				
2.	Plan sytuacyjny	P-1	1:500	Str. 34
3.	Profil kanalizacji deszczowej – ciąg D1-D11	P-2	1:100	Str. 35
4.	Profil kanalizacji deszczowej – wpusty drogowe	P-3	1:100	Str. 36

„WEKTOR-P” Kowalscy Sp. J. 09-402 Płock, ul. Dworcowa 2b			
Symbol pracy:	AK-1000/027/2013	Nr strony:	2
Branża:	Sanitarna – projekt budowlany	Ilość stron:	36
Dane, specyfikacje rysunki oraz inne informacje są własnością „WEKTOR-P” i nie mogą być bez pisemnej zgody kopiowane, powielane oraz udostępniane stronie trzeciej do jakichkolwiek innych celów niż opisane w umowie.			

## Spis treści

<b>1. Dokumenty formalno - prawne.....</b>	<b>3</b>
<b>1.1. Decyzja Nr31/PG/2010 z dnia 25 sierpnia 2010r.....</b>	<b>3</b>
<b>1.2. Decyzja Nr 47/PG/2013 z dnia 12 sierpnia 2013r.....</b>	<b>9</b>
<b>1.3. Pismo WKŚ-I.6220.44.2013.ER z dnia 15.07.2013.....</b>	<b>12</b>
<b>1.4. Decyzja MZD Nr 192/13 z dnia 20.08.2013 .....</b>	<b>13</b>
<b>1.5. Pismo TT/5/3557/2013 z dnia 16.07.2013 .....</b>	<b>17</b>
<b>1.6. Pismo Wodociągi TT/5/3706/2013 z dnia 24.07.2013r.....</b>	<b>19</b>
<b>1.7. Pismo MZ-DI.4105.14.140.2013.DT z dnia 15.10.2013.....</b>	<b>20</b>
<b>1.8. Pismo ENERGA EOP-71MMD-003321-2013 z dnia 24.10.2013.....</b>	<b>21</b>
<b>1.9. Opinia NR BGM-I-ZUDp.6630.610.2012.EP z dnia 25.10.2012 .....</b>	<b>22</b>
<b>2. Dane ogólne.....</b>	<b>23</b>
<b>2.1Nazwa i adres obiektu.....</b>	<b>23</b>
<b>2.2Inwestor .....</b>	<b>23</b>
<b>2.3Projektant.....</b>	<b>23</b>
<b>2.4Sprawdzający .....</b>	<b>23</b>
<b>2.5Podstawa opracowania.....</b>	<b>23</b>
<b>3. Zakres opracowania.....</b>	<b>23</b>
<b>4. Ogólny opis obiektu .....</b>	<b>23</b>
<b>5. Rozwiązania techniczne.....</b>	<b>24</b>
<b>5.1 Roboty ziemne.....</b>	<b>24</b>
<b>5.2     Kanalizacja deszczowa .....</b>	<b>25</b>
<b>5.3     Obliczenia ilość ścieków deszczowych z działki nr 563/5 .....</b>	<b>26</b>
<b>Ilość ścieków deszczowych .....</b>	<b>26</b>
<b>6. Kolizje z istniejącym uzbrojeniem terenu.....</b>	<b>27</b>
<b>7. Uwagi.....</b>	<b>28</b>
<b>8. Informacja dotycząca bezpieczeństwa i ochrony zdrowia.....</b>	<b>29</b>

„WEKTOR-P” Kowalscy Sp. J. 09-402 Płock, ul. Dworcowa 2b			
Symbol pracy:	AK-1000/027/2013	Nr strony:	3
Branża:	Sanitarna – projekt budowlany	Ilość stron:	36
Dane, specyfikacje rysunki oraz inne informacje są własnością „WEKTOR-P” i nie mogą być bez pisemnej zgody kopiowane, powielane oraz udostępniane stronie trzeciej do jakichkolwiek innych celów niż opisane w umowie.			

## 1. Dokumenty formalno - prawne

### 1.1. Decyzja Nr 31/PG/2010 z dnia 25 sierpnia 2010r.



PREZYDENT MIASTA PŁOCKA

WUB.II.73312/30/2010

Płock, dnia 25 sierpnia 2010 roku

#### **DECYZJA Nr 31/PG/2010 o ustaleniu lokalizacji inwestycji celu publicznego**

Na podstawie art. 104 z uwzględnieniem art. 9, art. 10 i art. 11 ustawy z dnia 14 czerwca 1960 roku Kodeksu postępowania administracyjnego (Dz. U. z 2000 roku Nr 98, poz. 1071 z późniejszymi zmianami) oraz art. 4 ust. 2 pkt 1, art. 50 ust. 1 i art. 54 ustawy, z dnia 27 marca 2003 roku o planowaniu i zagospodarowaniu przestrzennym (Dz. U. z 2003 roku Nr 80, poz. 717 z późniejszymi zmianami), a także rozporządzenia Ministra Infrastruktury z dnia 26 sierpnia 2003 roku w sprawie oznaczeń i nazewnictwa stosowanych w decyzji o ustaleniu lokalizacji inwestycji celu publicznego oraz w decyzji o warunkach zabudowy (Dz. U. z 2003 roku Nr 164, poz. 1589),

#### **po rozpatrzeniu wniosku z dnia 16 czerwca 2010 roku,**

Politechniki Warszawskiej Szkoły Nauk Technicznych i Społecznych w Płocku, z siedzibą w Płocku, przy al. Łukasiewicza 17, z upoważnienia której działa prezes firmy WEKTOR-P dr inż. Andrzej Kowalski, z siedzibą w Płocku przy ulicy Dworcowej 2b, w sprawie wydania decyzji o ustalenie lokalizacji inwestycji celu publicznego pod nazwą: budowa parkingu na 40 miejsc postojowych, przewidzianej do realizacji w Płocku, przy al. Jachowicza 2, na działce o numerze ewidencyjnym gruntów 563/5, po przeprowadzeniu analizy warunków i zasad zagospodarowania terenu oraz jego zabudowy, wynikających z przepisów odrębnych oraz stanu faktycznego i prawnego terenu, na którym przewiduje się realizację inwestycji,

#### **ustalam wymagania dotyczące zabudowy i zagospodarowania terenu dla inwestycji celu publicznego o znaczeniu gminnym polegającej na:**

**budowie parkingu na 40 miejsc postojowych, przewidzianej do realizacji w Płocku,  
przy al. Jachowicza 2, na działce o numerze ewidencyjnym gruntów 563/5,**

#### **na rzecz:**

**Politechniki Warszawskiej Szkoły Nauk Technicznych i Społecznych w Płocku, z siedzibą w Płocku,  
przy ul. Łukasiewicza 17,  
z upoważnienia której działa prezes firmy WEKTOR-P dr inż. Andrzej Kowalski, z siedzibą w Płocku  
przy ulicy Dworcowej 2b.**

#### **1. Ustalenia dotyczące rodzaju zabudowy**

1.1. rodzaj zabudowy – zabudowa usługowa.

„WEKTOR-P” Kowalscy Sp. J. 09-402 Płock, ul. Dworcowa 2b			
Symbol pracy:	AK-1000/027/2013	Nr strony:	4
Branża:	Sanitarna – projekt budowlany	Ilość stron:	36
Dane, specyfikacje rysunki oraz inne informacje są własnością „WEKTOR-P” i nie mogą być bez pisemnej zgody kopiowane, powielane oraz udostępniane stronie trzeciej do jakichkolwiek innych celów niż opisane w umowie.			

## **2. Ustalenia dotyczące funkcji zabudowy i zagospodarowania terenu**

Na obszarze terenu wskazanego we wniosku ustala się:

- 2.1. budowę parkingu na 40 miejsc postojowych.
- 2.2. parking nie może zostać zlokalizowany od strony południowej w pasie pomiędzy budynkami a al. Jachowicza, ze względu na planowaną przebudowę al. Jachowicza związaną z budową linii tramwajowej.

## **3. Ustalenia dotyczące warunków i wymagań kształtowania ładu przestrzennego**

- 3.1. W związku z zamiarem budowy parkingu naziemnego nie ustala się parametrów i wskaźników kształtowania zabudowy, w tym:
  - a) linii zabudowy,
  - b) wskaźnika wielkości powierzchni nowej zabudowy,
  - c) szerokości elewacji frontowej,
  - d) wysokości górnej krawędzi elewacji frontowej, jej gzymsu lub attyki,
  - e) geometrii dachu (kąta nachylenia, wysokości głównej kalenicy, układu połączy dachowych, kierunku głównej kalenicy dachu w stosunku do frontu działki).

## **4. Ustalenia dotyczące ochrony środowiska, przyrody i krajobrazu**

- 4.1. inwestycja na etapie przygotowania i realizacji winna być prowadzona z zachowaniem przepisów:
  - ustawy z dnia 27 kwietnia 2001 roku Prawo ochrony środowiska (Dz.U. z 2008 roku Nr 25, poz. 150 z późniejszymi zmianami),
  - ustawy z dnia 3 października 2008 roku o udostępnianiu informacji o środowisku i jego ochronie, udziale społeczeństwa w ochronie środowiska oraz o ocenach oddziaływania na środowisko (Dz. U. z 2009 roku Nr 199, poz. 1227 z późniejszymi zmianami),
  - rozporządzenia Rady Ministrów z dnia 9 listopada 2004 roku w sprawie określenia rodzajów przedsięwzięć mogących znacząco oddziaływać na środowisko oraz szczegółowych uwarunkowań związanych z kwalifikowaniem przedsięwzięcia do sporządzenia raportu oddziaływania na środowisko (Dz. U. Nr 257, poz. 2573 z późniejszymi zmianami),
- 4.2. w trakcie eksploatacji obiektu budowlanego właściciel lub zarządca są obowiązani do stosowania paliw, surowców i materiałów eksploatacyjnych zapewniających ograniczenie ich negatywnego oddziaływania na środowisko oraz podejmowania odpowiednich działań w przypadku powstania zakłóceń w procesach technologicznych i operacjach technicznych w celu ograniczenia ich skutków dla środowiska,
- 4.3. odpady powstałe podczas budowy należy przekazać firmie posiadającej uregulowany stan prawny w zakresie gospodarki odpadami lub zagospodarować na zasadach określonych w rozporządzeniu Ministra Środowiska z dnia 21 kwietnia 2006 roku (Dz. U. z 2006 roku Nr 75 poz. 527 z późniejszymi zmianami) w sprawie listy rodzajów odpadów, które posiadacz odpadów może przekazać osobom fizycznym lub jednostkom organizacyjnym niebędącym przedsiębiorcami oraz dopuszczalnych metod ich odzysku,
- 4.4. teren nie wymaga zgodny na zmianę przeznaczenia gruntów rolnych i leśnych na cele nierolne i nieleśne wynikające z przepisów regulujących zasady ochrony gruntów rolnych i leśnych oraz rekultywacji i poprawiania wartości użytkowej gruntów, wynikających z przepisów ustawy z dnia 3 lutego 1995 roku o ochronie gruntów rolnych i leśnych (Dz. U. z 2004 roku Nr 121, poz. 1266 z późniejszymi zmianami), gdyż działka:
  - a) w miejscowym szczegółowym planie zagospodarowania przestrzennego Śródmieścia m. Płocka, zlokalizowana była na terenie:
    - komunikacji:
    - 02 G2/2 – ulica główna (ul. Jachowicza),
    - O.11. - z przewagą ogólnomiejskich funkcji usługowych Uz – funkcje usługowe o ustalonym programie,



„WEKTOR-P” Kowalscy Sp. J. 09-402 Płock, ul. Dworcowa 2b			
Symbol pracy:	AK-1000/027/2013	Nr strony:	5
Branża:	Sanitarna – projekt budowlany	Ilość stron:	36
Dane, specyfikacje rysunki oraz inne informacje są własnością „WEKTOR-P” i nie mogą być bez pisemnej zgody kopiowane, powielane oraz udostępniane stronie trzeciej do jakichkolwiek innych celów niż opisane w umowie.			

- P – publicznego parkingu na około 150 miejsc postojowych,
- b) w planie zagospodarowania przestrzennego Zespołu Jednostek Osadniczych Miasta Płocka, zlokalizowana była na terenie oznaczonym na rysunku planu symbolem MW – intensywnego zainwestowania z przewagą funkcji mieszkalnictwa wielorodzinnego,
- c) położona jest na gruntach oznaczonych w katastrze nieruchomości symbolem: Bi – inne tereny zabudowane (pow. 1,6841ha).

#### **5. Ustalenia dotyczące ochrony dziedzictwa kulturowego i zabytków oraz dóbr kultury współczesnej**

- 5.1. Gmina Płock nie prowadzi spisu dóbr kultury współczesnej,
- 5.2. Teren nie podlega ochronie konserwatorskiej, a tym samym nie jest chroniony prawnie mocą ustawy z dnia 23 lipca 2003 roku o ochronie zabytków i opiece nad zabytkami (Dz. U. Nr 162, poz. 1568 z późniejszymi zmianami).

#### **6. Ustalenia dotyczące obsługi w zakresie komunikacji i infrastruktury technicznej**

- 6.1. odprowadzenie ścieków deszczowych na własny nieutwardzony teren w sposób niezakłócający stosunków wodnych na działkach sąsiednich,
- 6.2. dostęp do drogi publicznej od ulicy Dworcowej.

#### **7. Ustalenia dotyczące ochrony interesów osób trzecich**

- 7.1. Obiekt budowlany oraz związane z nim urządzenia budowlane należy, biorąc pod uwagę przewidywany okres użytkowania, projektować i budować w sposób określony w przepisach, w tym techniczno-budowlanych oraz zgodnie z zasadami wiedzy technicznej i obowiązkami nałożonymi przepisami ustawy z dnia 7 lipca 1994 roku Prawo budowlane (Dz. U. z 2006 roku Nr 156, poz. 1118 z późniejszymi zmianami), a w szczególności zapewniając:
  - odpowiednie warunki higieniczne i zdrowotne oraz ochrony środowiska,
  - ochronę przed hałasem i drganiami,
  - niezbędne warunki do korzystania z obiektów użyteczności publicznej przez osoby niepełnosprawne, w szczególności poruszające się na wózkach inwalidzkich,
  - poszanowanie, występujących w obszarze oddziaływania obiektu, uzasadnionych interesów osób trzecich, w tym, zapewnienie dostępu do drogi publicznej.
- 7.2. Zamierzenie budowlane:
  - nie może pozbawić dostępu do drogi publicznej innych użytkowników istniejących budynków mieszkalnych i usługowych oraz możliwości przejazdu pojazdów ratowniczych,
  - nie może ograniczyć możliwości korzystania z wody, kanalizacji, energii elektrycznej i ciepłej oraz ze środków łączności, w trakcie przebudowy istniejącej infrastruktury podziemnej należy zapewnić rozwiązania zastępcze na czas trwania budowy,
- 7.3. Użytkowanie obiektu budowlanego nie może skutkować uciążliwościami spowodowanymi zanieczyszczeniem powietrza, wody i gleby, w sposób zapewniający jak najlepszy stan środowiska poprzez utrzymanie poziomu substancji w powietrzu poniżej dopuszczalnego lub co najmniej na tym poziomie, a także poprzez zapewnienie wodzie jak najlepszej jakości, w tym utrzymywaniu ilości wody na poziomie zapewniającym ochronę równowagi biologicznej i funkcjonowania ekosystemów wodnych, a także ochronę powierzchni ziemi zapewniając jak najlepszą jej jakość i racjonalne gospodarowanie.

#### **8. Ustalenia dotyczące granic i sposobów zagospodarowania terenów i obiektów podlegających ochronie ustalonych na podstawie odrębnych przepisów, w tym terenów górniczych, a także narażonych na niebezpieczeństwo powodzi oraz zagrożonych osuwaniem się mas ziemnych**

- 8.1. inwestycja nie znajduje się w strefie zagrożonej osuwaniem się mas ziemnych,
- 8.2. inwestycja nie znajduje się na terenie górniczym,

„WEKTOR-P” Kowalscy Sp. J. 09-402 Płock, ul. Dworcowa 2b			
Symbol pracy:	AK-1000/027/2013	Nr strony:	6
Branża:	Sanitarna – projekt budowlany	Ilość stron:	36
Dane, specyfikacje rysunki oraz inne informacje są własnością „WEKTOR-P” i nie mogą być bez pisemnej zgody kopiowane, powielane oraz udostępniane stronie trzeciej do jakichkolwiek innych celów niż opisane w umowie.			

8.3. inwestycja nie znajduje się na obszarze narażonym na zalew wód powodziowych.

**9. Linie rozgraniczające teren inwestycji:**

Zgodnie z art. 54 pkt 3) ustawy z dnia 27 marca 2003 roku o planowaniu i zagospodarowaniu przestrzennym (Dz. U. z 2003 roku Nr 80, poz. 717 z późniejszymi zmianami) linie rozgraniczające teren inwestycji, wyznaczone zostały na mapach w skali 1:500, stanowiący załącznik nr 1 do niniejszej decyzji.

**UZASADNIENIE**

W dniu 16 czerwca 2010 roku, Politechnika Warszawska Szkoła Nauk Technicznych i Społecznych w Płocku, z siedzibą w Płocku, przy ul. Łukasiewicza 17, z upoważnienia której działa prezes firmy WEKTOR-P dr inż. Andrzej Kowalski, z siedzibą w Płocku przy ulicy Dworcowej 2b, wystąpiła z wnioskiem w sprawie wydania decyzji o ustalenie lokalizacji inwestycji celu publicznego pod nazwą: budowa parkingu na 40 miejsc postojowych, przewidzianej do realizacji w Płocku, przy al. Jachowicza 2, na działce o numerze ewidencyjnym gruntów 563/5.

Zgodnie z art. 53 ust. 1 ustawy z dnia 27 marca 2003 roku o planowaniu i zagospodarowaniu przestrzennym w dniu 24 czerwca 2010 roku, Wydział Urbanistyki i Architektury zawiadomił na piśmie strony postępowania administracyjnego, którymi są inwestor, właściciele oraz użytkownicy wieczyści nieruchomości, o wszczęciu postępowania w sprawie wydania decyzji o ustalenie lokalizacji inwestycji celu publicznego pod ww. nazwą. Pozostałe strony zawiadomił w drodze obwieszczenia zamieszczonego na stronie internetowej i na tablicach ogłoszeń Urzędu Miasta Płocka. Następnie pismem z dnia 9 sierpnia 2010 roku zawiadomił, że został zebrany materiał dowodowy, z którym strony biorące udział w postępowaniu mogą się zapoznać w Wydziale Urbanistyki i Architektury.

Celem publicznym w rozumieniu art. 6 pkt 6 ustawy z dnia 21 sierpnia 1997 roku o gospodarce nieruchomościami (Dz. U. z 2004 roku Nr 261, poz. 2603 z późniejszymi zmianami) jest między innymi budowa państwowych szkół wyższych, szkół publicznych. Budowa parkingu jest inwestycją na potrzeby Politechniki Warszawskiej Szkoły Nauk Technicznych i Społecznych w Płocku, która w świetle w/w ustawy jest inwestycją celu publicznego.

Część funkcji określonych w nieobowiązującym już planie zagospodarowania przestrzennego Śródmieścia miasta Płocka, może stanowić zadanie rządowe lub samorządowe służące realizacji inwestycji celu publicznego w rozumieniu art. 53 ust. 4 pkt 10 i 10a ustawy o planowaniu i zagospodarowaniu przestrzennym.

Po dokonaniu analizy warunków i zasad zagospodarowania terenu oraz jego zabudowy wynikających z przepisów odrębnych oraz analizie stanu faktycznego i prawnego a także po uzgodnieniu decyzji o warunkach zabudowy i zagospodarowania terenu z właściwymi organami, którymi są:

1. zarządcą dróg publicznych, w odniesieniu do obszarów przyległych do pasa drogowego, reprezentowanym przez Miejski Zarząd Dróg w Płocku, na podstawie art. 53 ust.4 pkt 9 ustawy o planowaniu i zagospodarowaniu przestrzennym, który pismem z dnia 28 lipca 2010 roku, znak: MZD-DT 73311/4956/2010, uzgodnił projekt decyzji,
2. starostą, w zakresie zadań samorządu powiatowego reprezentowanym przez Oddział Planowania Przestrzennego Urzędu Miasta Płocka, na podstawie art. 53 ust. 4 pkt 10 i 10a ustawy o planowaniu i zagospodarowaniu przestrzennym, w drodze postanowienia Nr 55/2010 dnia 22 lipca 2010 roku, znak: WUB.I.73326/57/2010,
3. wojewodą, w zakresie zadań rządowych, reprezentowanym przez Mazowiecki Urząd Wojewódzki w Warszawie Delegatura – Placówka Zamiejscowa w Płocku Oddział Infrastruktury, na podstawie art. 53 ust.4 pkt 10 i 10a ustawy o planowaniu i zagospodarowaniu przestrzennym, który w drodze postanowienia Nr 43/ZP/2010 z dnia 26 lipca 2010 roku, znak: WIŚ-P.ZT.7048-ZP/44/2010 uznał, że brak jest podstaw do uzgodnienia w zakresie zgodności z zadaniami rządowymi projektu decyzji o ustaleniu lokalizacji inwestycji celu publicznego,
4. marszałkiem województwa, w zakresie zadań samorządu wojewódzkiego, reprezentowanym przez Mazowieckie Biuro Planowania Regionalnego w Warszawie, na podstawie art. 53 ust. 4 pkt 10 i 10a ustawy o planowaniu i zagospodarowaniu przestrzennym, w drodze postanowienia z dnia 30 lipca



„WEKTOR-P” Kowalscy Sp. J. 09-402 Płock, ul. Dworcowa 2b			
Symbol pracy:	AK-1000/027/2013	Nr strony:	7
Branża:	Sanitarna – projekt budowlany	Ilość stron:	36
Dane, specyfikacje rysunki oraz inne informacje są własnością „WEKTOR-P” i nie mogą być bez pisemnej zgody kopiowane, powielane oraz udostępniane stronie trzeciej do jakichkolwiek innych celów niż opisane w umowie.			

- 2010 roku, znak: MBPR/OTP-ZPP-MW-4701-69/10., uzgodnił projekt decyzji,
- regionalnym dyrektorem ochrony środowiska, na podstawie art. 53 ust.4 pkt 10a ustawy o planowaniu i zagospodarowaniu przestrzennym, który nie wydał uzgodnienia w ustawowym terminie. Zgodnie z art. 53 pkt 5c ustawy z dnia 27 marca 2003 roku o planowaniu i zagospodarowaniu przestrzennym (Dz. U. z 2003 roku Nr 80, poz. 717 z późniejszymi zmianami), niewyrażenie stanowiska w terminie 21 dni od dnia otrzymania projektu decyzji przez regionalnego dyrektora ochrony środowiska uznaje się za uzgodnienie decyzji,
  - Państwowym Powiatowym Inspektorem Sanitarnym w Płocku, w odniesieniu do zadań z zakresu zdrowia publicznego, na podstawie art. 3 pkt 1 ustawy o Państwowej Inspekcji Sanitarnej, który w piśmie z dnia 30 lipca 2010 roku, znak: ZNS.7175-697-110/10.GB poinformował, że wydanie decyzji o warunkach zabudowy dla przedmiotowej inwestycji nie wymaga dokonania uzgodnień z Państwowym Powiatowym Inspektorem Sanitarnym, oraz po zasięgnięciu opinii:
  - Pełnomocnika ds. Strategicznych Inwestycji Drogowych Kancelarii Prezydenta Miasta, który pismem z dnia 27 lipca 2010, znak: KPM.PD.0719/75/2010 zaopiniował pozytywnie projekt decyzji, z uwagą jak w pkt 2.2 niniejszej decyzji,
- a także uwzględnieniu uwag, zastrzeżeń i opinii właściwych organów i stron postępowania, ustalono, że wniosek spełnia wymogi do wydania decyzji w przedmiocie ustalenia warunków zabudowy i zagospodarowania terenu dla przedmiotowej inwestycji.

**Zgodnie z powyższymi ustaleniami okoliczności faktycznych i prawnych, nie można odmówić ustalenia warunków zabudowy, w związku z tym, orzeczono, jak w sentencji.**

**Od decyzji wydanej w pierwszej instancji przysługuje stronom prawo wniesienia odwołania do Samorządowego Kolegium Odwoławczego w Płocku za pośrednictwem Prezydenta Miasta Płocka w terminie czternastu dni od dnia jej doręczenia.**

**Odwołanie od decyzji o ustaleniu lokalizacji inwestycji celu publicznego powinno zawierać zarzuty odnoszące się do decyzji, określać istotę i zakres żądania będącego przedmiotem odwołania oraz wskazywać dowody uzasadniające to żądanie.**



(pieczęć imienna i podpis osoby upoważnionej do wydawania decyzji)

*Z up. Prezydenta Miasta Płocka*  
*Grzegorz Dziwola*  
**KIEROWNIK**  
 Referatu Warunków Zabudowy  
 i Zagospodarowania Terenu

**Załączniki:**

- Część graficzna sporządzona na mapach w skali 1:500 – załącznik Nr 1

**Otrzymują:**

- Politechnika Warszawska Szkoła Nauk Technicznych i Społecznych w Płocku  
 09-400 Płock, ul. Łukasiewicza 17  
 pełnomocnik – WEKTOR-P dr inż. Andrzej Kowalski  
 09-400 Płock, ul. Dworcowa 2b
- Politechnika Warszawska  
 00-661 Warszawa, pl. Politechniki 1
- WUB.II - a/a – AS

**Do wiadomości:**

- Marszałek Województwa Mazowieckiego w Warszawie  
 03-719 Warszawa ul. Jagiellońska 26

Na podstawie *art. 7 pkt 2*  
 Ustawy z dnia 16.11.2006 r.  
 Dz. U. Nr 225, poz. 1635 z późn. zm.  
 Nie podlega/zwolnione z opłaty skarbowej

*25.08.2010*  
 Data, podpis i pieczęć pracownika

**INSPEKTOR**  
*[Podpis]*  
**Alfida Sikora**

„WEKTOR-P” Kowalscy Sp. J. 09-402 Płock, ul. Dworcowa 2b			
Symbol pracy:	AK-1000/027/2013	Nr strony:	8
Branża:	Sanitarna – projekt budowlany	Ilość stron:	36
Dane, specyfikacje rysunki oraz inne informacje są własnością „WEKTOR-P” i nie mogą być bez pisemnej zgody kopiowane, powielane oraz udostępniane stronie trzeciej do jakichkolwiek innych celów niż opisane w umowie.			

### POUCZENIE

1. Stosownie do art. 28 i art. 33 ust. 2 oraz art. 34 ustawy z dnia 7 lipca 1994 roku Prawo budowlane (Dz. U. Nr 156 z 2006 roku poz. 1118 z późniejszymi zmianami) roboty budowlane na wskazanym terenie można rozpocząć na podstawie ostatecznej decyzji o pozwoleniu na budowę.
2. Niniejsza decyzja wiąże organ właściwy do wydania pozwolenia na budowę.
3. Decyzja niniejsza wygaśnie jeżeli:
  - inny wnioskodawca uzyskał pozwolenie na budowę,
  - dla tego terenu uchwalono plan miejscowy, którego ustalenia są inne niż w wydanej decyzji.
4. Nie stwierdza się wygaśnięcia decyzji jeżeli została wydana ostateczna decyzja o pozwoleniu na budowę.

Projekt decyzji opracował  
mgr inż. arch. Gabriel Ferliński  
członek OIU z/s w Warszawie nr WA-346

*Gabriel Ferliński*  
mgr inż. arch. Gabriel Ferliński

Decyzja stała się ostateczna w dniu: 24.09.2010.  
Poświadczenie wydano w dniu: 2.10.2013.

Z up. Prezydenta Miasta Płocka

*Grzegorz Dziwota*  
Kierownik  
Referatu Warunków Zabudowy  
i Zagospodarowania Terenu



„WEKTOR-P” Kowalscy Sp. J. 09-402 Płock, ul. Dworcowa 2b			
Symbol pracy:	AK-1000/027/2013	Nr strony:	9
Branża:	Sanitarna – projekt budowlany	Ilość stron:	36
Dane, specyfikacje rysunki oraz inne informacje są własnością „WEKTOR-P” i nie mogą być bez pisemnej zgody kopiowane, powielane oraz udostępniane stronie trzeciej do jakichkolwiek innych celów niż opisane w umowie.			

## 1.2. Decyzja Nr 47/PG/2013 z dnia 12 sierpnia 2013r.



PREZYDENT MIASTA PŁOCKA

WRM-II-RW.6733.37.2013.AS

Płock, dnia 12 sierpnia 2013 roku

### DECYZJA NR 47/PG/2013 o zmianie decyzji o ustaleniu lokalizacji inwestycji celu publicznego

Na podstawie art. 155 ustawy z dnia 14 czerwca 1960 roku Kodeks postępowania administracyjnego (Dz. U. Z 2013 roku poz. 267), po rozpatrzeniu wniosku

**firmy WEKTOR-P Kowalscy Spółka Jawna, z siedzibą w Płocku przy ulicy Dworcowej 2B, która działa z upoważnienia Politechniki Warszawskiej Szkoły Nauk Technicznych i Społecznych w Płocku, z siedzibą w Płocku, przy al. Łukasiewicza 17**

z dnia 15 lipca 2013 roku dotyczącego zmiany decyzji Prezydenta Miasta Płocka Nr 31/PG/2010 o ustaleniu lokalizacji inwestycji celu publicznego z dnia 25 sierpnia 2010 roku, znak: WUB.II.73312/30/2010 dla inwestycji pod nazwą: budowa parkingu na 40 miejsc postojowych, przewidzianej do realizacji w Płocku, przy al. Jachowicza 2, na działce o numerze ewidencyjnym gruntów 563/5,

#### zmieniam

na wniosek strony ostateczną decyzję Prezydenta Miasta Płocka Nr 31/PG/2010 o ustaleniu lokalizacji inwestycji celu publicznego z dnia 25 sierpnia 2010 roku, znak: WUB.II.73312/30/2010 dla inwestycji pod nazwą: budowa parkingu na 40 miejsc postojowych, przewidzianej do realizacji w Płocku, przy al. Jachowicza 2, na działce o numerze ewidencyjnym gruntów 563/5, w zakresie nazwy inwestycji.

- Nazwę inwestycji: „budowa parkingu na 40 miejsc postojowych, przewidziana do realizacji w Płocku, przy al. Jachowicza 2, na działce o numerze ewidencyjnym gruntów 563/5” zmieniam na zapis:
- „budowa parkingu na około 150 miejsc postojowych wraz z infrastrukturą towarzyszącą, przewidziana do realizacji w Płocku, przy al. Jachowicza 2, na działce o numerze ewidencyjnym gruntów 563/5”.**

Decyzja ta jest integralnie związana z decyzją Prezydenta Miasta Płocka Nr 31/PG/2010 o ustaleniu lokalizacji inwestycji celu publicznego z dnia 25 sierpnia 2010 roku, znak: WUB.II.73312/30/2010

**Pozostałe elementy decyzji pozostają bez zmian.**

Urząd Miasta Płocka  
Stary Rynek 1, 09-400 PŁOCK  
tel.: 24 367 14 00, faks: 24 367 14 02, prezydent@plock.eu, www.plock.eu

„WEKTOR-P” Kowalscy Sp. J. 09-402 Płock, ul. Dworcowa 2b			
Symbol pracy:	AK-1000/027/2013	Nr strony:	10
Branża:	Sanitarna – projekt budowlany	Ilość stron:	36
Dane, specyfikacje rysunki oraz inne informacje są własnością „WEKTOR-P” i nie mogą być bez pisemnej zgody kopiowane, powielane oraz udostępniane stronie trzeciej do jakichkolwiek innych celów niż opisane w umowie.			

## UZASADNIENIE

Firma WEKTOR-P Kowalscy Spółka Jawna, z siedzibą w Płocku przy ulicy Dworcowej 2B, która działa z upoważnienia Politechniki Warszawskiej Szkoły Nauk Technicznych i Społecznych w Płocku, z siedzibą w Płocku, przy al. Łukasiewicza 17, w dniu 15 lipca 2013 roku zwróciła się o zmianę decyzji Prezydenta Miasta Płocka Nr 31/PG/2010 o ustaleniu lokalizacji inwestycji celu publicznego z dnia 25 sierpnia 2010 roku, znak: WUB.II.73312/30/2010.

Do wniosku zostało dołączone pismo Kierownika Oddziału Ochrony Środowiska Urzędu Miasta Płocka z dnia 15 lipca 2013 roku, znak: WKŚ-I.6220.44.2013.ER informujące, że planowane zamierzenie nie jest przedsięwzięciem mogącym oddziaływać na środowisko w rozumieniu rozporządzenia Rady Ministrów z dnia 9 listopada 2010 roku w sprawie określenia rodzajów przedsięwzięć mogących znacząco oddziaływać na środowisko (Dz. U. Nr 213 poz. 1397) i nie wymaga uzyskania decyzji o środowiskowych uwarunkowaniach, a tym samym nie wymaga sporządzenia raportu i prowadzenia procedury oceny oddziaływania na środowisko.

Zgodnie z art. 53 ust. 1 ustawy z dnia 27 marca 2003 roku o planowaniu i zagospodarowaniu przestrzennym (Dz. U. z 2012 roku poz. 647 z późniejszymi zmianami), w dniu 18 lipca 2013 roku, Wydział Strategii Rozwoju Miasta, Urbanistyki i Architektury, zawiadomił na piśmie strony postępowania administracyjnego, którymi są inwestor oraz właściciel nieruchomości, o wszczęciu postępowania w sprawie zmiany decyzji o ustaleniu lokalizacji inwestycji celu publicznego dla inwestycji o nazwie: budowa parkingu na około 150 miejsc postojowych wraz z infrastrukturą towarzyszącą, przewidziana do realizacji w Płocku, przy al. Jachowicza 2, na działce o numerze ewidencyjnym gruntów 563/5 Pozostałe strony zawiadomił w drodze obwieszczenia zamieszczonego na stronie internetowej i na tablicach ogłoszeń Urzędu Miasta Płocka.

Decyzja ostateczna na mocy której strona nabyła prawo, może być w każdym czasie za zgodą strony zmieniona przez organ administracji publicznej, który ją wydał lub przez organ wyższego stopnia, jeżeli przepisy szczególne nie sprzeciwiają się zmianie takiej decyzji i przemawia za tym interes społeczny lub słuszny interes strony. Jedyną stroną, która nabyła prawo do wykonania przedmiotowej decyzji, będącej rodzajem promesy budowlanej jest Politechnika Warszawska Szkoła Nauk Technicznych i Społecznych w Płocku, z siedzibą w Płocku, przy al. Łukasiewicza 17, z upoważnienie której działa firma WEKTOR-P Kowalscy Spółka Jawna, z siedzibą w Płocku przy ulicy Dworcowej 2B, składająca wniosek w dniu 15 lipca 2013 roku o zmianę tej decyzji.

**Zgodnie z powyższymi ustaleniami okoliczności faktycznych i prawnych oraz zgodnie z art. 155 Kodeksu postępowania administracyjnego, organ I instancji uznał, że za zmianą decyzji przemawia słuszny interes strony postępowania, w tym przypadku Inwestora i nie można odmówić zmiany warunków zabudowy i zagospodarowania terenu, w związku z tym orzeczono, jak w sentencji.**

**Od decyzji wydanej w pierwszej instancji przysługuje stronom prawo wniesienia odwołania do Samorządowego Kolegium Odwoławczego w Płocku za pośrednictwem Prezydenta Miasta Płocka w terminie czternastu dni od dnia jej doręczenia.**

Decyzja stała się ostateczna w dniu: 11.09.2013 up. Prezydenta Miasta Płocka  
 Poświadczenie wydano w dniu: 2.10.2013  
 Z up. Prezydenta Miasta Płocka  
 Grzegorz Dziwota  
 Kierownik  
 Referatu Warunków Zabudowy i Zagospodarowania Terenu  
 (pieczęć okrągła)  
 Na podstawie art. 2 ust. 1 pkt 19  
 Ustawy z dnia 16.11.2006 r.  
 Dz. U. Nr 225, poz. 1635 z późn. zm.  
 Nie podlega/zmniejsza opłaty skarbowej  
 12.08.2013.  
 Data, podpis i pieczęć pracownika  
 INSPEKTOR  
 A. Sikora  
 Alina Sikora

„WEKTOR-P” Kowalscy Sp. J. 09-402 Płock, ul. Dworcowa 2b			
Symbol pracy:	AK-1000/027/2013	Nr strony:	11
Branża:	Sanitarna – projekt budowlany	Ilość stron:	36
Dane, specyfikacje rysunki oraz inne informacje są własnością „WEKTOR-P” i nie mogą być bez pisemnej zgody kopiowane, powielane oraz udostępniane stronie trzeciej do jakichkolwiek innych celów niż opisane w umowie.			

**Otrzymują:**

1. Politechnika Warszawska Szkoła Nauk Technicznych i Społecznych w Płocku  
09-400 Płock, ul. Łukasiewicza 17  
pełnomocnik – WEKTOR-P Kowalscy Spółka Jawna  
09-402 Płock, ul. Dworcowa 2 B
2. Politechnika Warszawska  
00-661 Warszawa, pl. Politechniki 1
3. WRM-II-RW – a/a

**Do wiadomości:**

1. Marszałek Województwa Mazowieckiego w Warszawie  
09-719 Warszawa, ul. Jagiellońska 26

KIEROWNIK  
Referatu Techniczny Budowy  
i Zagospodarowania Terenu  
*Grzegorz Dziwota*

„WEKTOR-P” Kowalscy Sp. J. 09-402 Płock, ul. Dworcowa 2b			
Symbol pracy:	AK-1000/027/2013	Nr strony:	12
Branża:	Sanitarna – projekt budowlany	Ilość stron:	36
Dane, specyfikacje rysunki oraz inne informacje są własnością „WEKTOR-P” i nie mogą być bez pisemnej zgody kopiowane, powielane oraz udostępniane stronie trzeciej do jakichkolwiek innych celów niż opisane w umowie.			

### 1.3.Pismo WKŚ-I.6220.44.2013.ER z dnia 15.07.2013



Płock, 15 lipca 2013 r.

**WKŚ-I.6220.44.2013.ER**

**WEKTOR – P  
Kowalscy Sp. j.  
ul. Dworcowa 2B  
09-402 Płock**

Pracownia projektowa WEKTOR – P z siedzibą w Płocku przy ulicy Dworcowej 2a wystąpiła do tutejszego organu z zapytaniem o konieczność uzyskania decyzji o środowiskowych uwarunkowaniach dla zamierzenia obejmującego budowę około 150 miejsc parkingowych wraz z towarzyszącą infrastrukturą, o powierzchni użytkowej nie większej niż 0,5 ha zlokalizowanej poza obszarami objętymi formami ochrony przyrody.

W związku z powyższym informuję, że planowane zamierzenie nie jest przedsięwzięciem mogącym oddziaływać na środowisko w rozumieniu rozporządzenia Rady Ministrów z dnia 9 listopada 2010 r. w sprawie określenia rodzajów przedsięwzięć mogących znacząco oddziaływać na środowisko (Dz.U. Nr 213 poz. 1397) i **nie wymaga uzyskania decyzji o środowiskowych uwarunkowaniach.**

Tym samym nie wymaga sporządzenia raportu i prowadzenia procedury oceny oddziaływania na środowisko.

**KIEROWNIK**  
Oddziału Ochrony Środowiska  
*Joanna Tomaszewska-Bielkowska*

#### **Otrzymują:**

1. Adresat,
2. WKŚ-I a/a



„WEKTOR-P” Kowalscy Sp. J. 09-402 Płock, ul. Dworcowa 2b			
Symbol pracy:	AK-1000/027/2013	Nr strony:	13
Branża:	Sanitarna – projekt budowlany	Ilość stron:	36
Dane, specyfikacje rysunki oraz inne informacje są własnością „WEKTOR-P” i nie mogą być bez pisemnej zgody kopiowane, powielane oraz udostępniane stronie trzeciej do jakichkolwiek innych celów niż opisane w umowie.			

#### 1.4. Decyzja MZD Nr 192/13 z dnia 20.08.2013



PREZYDENT MIASTA PŁOCKA

Płock, dn. 20.08.2013r.

MZD - DT.432.1.208.2013.BS

#### DECYZJA Nr 192/13

Na podstawie art. 39 ust.3, 3a, 4, 5 ustawy z dnia 21 marca 1985 r. o drogach publicznych (j.t. Dz. U. z 2013r., poz. 260), art. 104 ustawy z dnia 14 czerwca 1960 r. – Kodeks postępowania administracyjnego (j.t. Dz. U. z 2013r., poz. 267), po rozpatrzeniu wniosku złożonego przez: Pana Andrzeja Kowalskiego WEKTOR-P Kowalscy Spółka Jawna, ul. Dworcowa 2B, 09-402 Płock działającego z pełnomocnictwa Politechniki Warszawskiej Szkole Nauk Technicznych i Społecznych w Płocku, ul. Łukasiewicza 17, 09-400 Płock, z dnia 16.08.2013r., działając z upoważnienia Prezydenta Miasta Płocka

#### zezwalam

**Politechnice Warszawskiej Szkole Nauk Technicznych i Społecznych w Płocku** na lokalizację urządzenia niezwiązanego z potrzebami zarządzania drogami lub potrzebami ruchu drogowego w pasie drogowym ulicy Dworcowej – dz. nr 574 – przyłączyć kanalizację deszczowej, zgodnie z załącznikiem graficznym, pod następującymi warunkami:

1. Dokumentację techniczną należy opracować zgodnie z ustawą z dnia 21 marca 1985r. o drogach publicznych (j.t. Dz. U. z 2013r., poz. 260) oraz Rozporządzeniem Ministra Transportu i Gospodarki Morskiej z dnia 02 marca 1999r. w sprawie warunków technicznych jakim powinny odpowiadać drogi publiczne i ich usytuowanie - Dz.U. z 1999r. Nr 43 poz. 430.
2. Jeżeli budowa, przebudowa lub remont drogi wymaga przełożenia urządzenia, koszt tego przełożenia ponosi jego właściciel, zgodnie z art. 39 ust. 5 ustawy o drogach publicznych.
3. Utrzymanie urządzenia należy do jego posiadacza, zgodnie z art. 39 ust. 4 ustawy o drogach publicznych.
4. Prace prowadzić w okresie od 1 marca do 30 listopada..
5. Realizacja i koszty budowy powyższej inwestycji, w tym usunięcie powstałych kolizji w trakcie prowadzenia robót, należą do inwestora. W przypadku naruszenia praw osób trzecich, spowodowania awarii urządzeń obcych w trakcie prowadzenia robót, wypadków lub kolizji, skutki ponosić będzie umieszczający w/w urządzenie.
6. Zarządca drogi zastrzega sobie możliwość zmiany warunków decyzji, a także jej wygaśnięcia w trybie art. 162 kpa ze szczególnie ważnych powodów, nie dających się przewidzieć w chwili wydania niniejszej decyzji, bez prawa do odszkodowania, a także w przypadku nie dopełnienia przez stronę warunków zawartych w niniejszej decyzji.
7. Zezwolenie na lokalizację urządzenia w pasie drogowym wygasa, jeżeli w ciągu 3 lat od jego wydania, urządzenie nie zostało wybudowane.
8. Odtworzenia terenu po prowadzonych pracach należy wykonać zgodnie z Instrukcją na odtworzenie nawierzchni w obrębie pasa drogowego, naruszonych w wyniku robót kanalizacyjnych, wodociągowych, ciepłowniczych, gazociągowych, elektrycznych, telekomunikacyjnych itp. wprowadzoną zarządzeniem Nr 610/11 Prezydenta Miasta Płocka z dnia 30 czerwca 2011r.

Powyższe zezwolenie na lokalizację obiektu w pasie drogowym jest równoznaczne z przyznaniem inwestorowi prawa do dysponowania gruntem na cele budowlane, niezbędnego do uzyskania pozwolenia na budowę lub zgłoszenia właściwemu organowi.

„WEKTOR-P” Kowalscy Sp. J. 09-402 Płock, ul. Dworcowa 2b			
Symbol pracy:	AK-1000/027/2013	Nr strony:	14
Branża:	Sanitarna – projekt budowlany	Ilość stron:	36
Dane, specyfikacje rysunki oraz inne informacje są własnością „WEKTOR-P” i nie mogą być bez pisemnej zgody kopiowane, powielane oraz udostępniane stronie trzeciej do jakichkolwiek innych celów niż opisane w umowie.			

### UZASADNIENIE

W dniu 16.08.2013r. Pan Andrzej Kowalski WEKTOR-P Kowalscy Spółka Jawna, ul. Dworcowa 2B, 09-402 Płock działający z pełnomocnictwa Politechniki Warszawskiej Szkoła Nauk Technicznych i Społecznych w Płocku, ul. Łukasiewicza 17, 09-400 Płock złożył w siedzibie organu I instancji wniosek o wydanie zezwolenia na lokalizację projektowanego przyłącza kanalizacji deszczowej w pasie drogowym ulicy Dworcowej (działka nr 574).

Organ I instancji po wnikliwym przeanalizowaniu sprawy postanowił zezwolić na zlokalizowanie urządzenia niezwiązanego z potrzebami zarządzania drogami lub potrzebami ruchu drogowego w pasie drogowym ulicy Dworcowej – dz. nr 574 – przyłączy kanalizacji deszczowej, zgodnie z załącznikiem graficznym.

O tym co może znajdować się w pasie decyduje zarządca drogi, który przy wydawaniu zezwoleń musi jednak kierować się przede wszystkim obowiązującymi przepisami oraz wykonywaniem nałożonych na niego obowiązków, do których między innymi zalicza się bezpieczeństwo ruchu i pieszych oraz wykorzystywać posiadana wiedzę i praktykę w zarządzaniu drogami.

Art. 39 ust. 1 pkt 1 (zasada ochrony pasa drogowego) ustawy o drogach publicznych wskazuje: „w szczególności zabrania się w pasie drogowym lokalizacji obiektów budowlanych, umieszczania urządzeń, przedmiotów i materiałów niezwiązanych z potrzebami zarządzania drogami lub potrzebami ruchu drogowego”.

Wyjątek stanowi zapis ust. 3 cyt. przepisu, zgodnie z którym „w szczególnie uzasadnionych przypadkach lokalizowanie w pasie drogowym obiektów budowlanych lub urządzeń niezwiązanych z potrzebami zarządzania drogami lub potrzebami ruchu drogowego może nastąpić wyłącznie za zezwoleniem właściwego zarządcy drogi, wydawanym w drodze decyzji administracyjnej”.

Z przywołanych przepisów wynika jednoznacznie, iż ustawodawca w celu ochrony pasa drogowego przeznaczonego do ruchu lub postoju pojazdów oraz do ruchu pieszych, wprowadził zakaz lokalizowania w nim w/w urządzeń i obiektów. Warunkiem odstępstwa od tego zakazu jest wystąpienie w konkretnej sprawie szczególnie uzasadnionego przypadku. Udzielenie zatem zezwolenia powinno mieć charakter wyjątkowy. Ten sam art. ust. 3a, mówi, iż: „**w decyzji, o której mowa w ust. 3, określa się w szczególności: rodzaj inwestycji, sposób, miejsce i warunki jej umieszczenia w pasie drogowym**”. Jednoznacznie więc wynika z przywołanych przepisów, iż organ I instancji zgodnie z przywołaną zasadą wręcz ma obowiązek określenia warunków umieszczenia danego urządzenia w pasie drogowym.

Według organu I instancji w niniejszej sprawie zachodzą przesłanki określone w art. 39 ust. 3 ustawy o drogach publicznych uzasadniające wyrażenie zgody na zlokalizowanie urządzenia niezwiązanego z potrzebami zarządzania drogami lub potrzebami ruchu drogowego w pasie drogowym ulicy Dworcowej – dz. nr 574 – przyłączy kanalizacji deszczowej, zgodnie z załącznikiem graficznym.

Nakłada się na Inwestora obowiązek dopełnienia warunków niniejszej decyzji pod rygorem zastosowania art. 162 k.p.a.

Biorąc powyższe pod uwagę należało orzec jak na wstępie.

### POUCZENIE

Jednocześnie poucza się inwestora o obowiązku:

- uzyskania pozwolenia na budowę lub zgłoszenia budowy albo wykonywania robót budowlanych,
- uzgodnienia z zarządcą drogi, przed uzyskaniem pozwolenia na budowę, projektu budowlanego obiektu lub urządzenia.
- uzyskania zezwolenia zarządcy drogi na zajęcie pasa drogowego dotyczącego prowadzenia robót w pasie drogowym lub na umieszczenie w nim obiektu lub urządzenia.

„WEKTOR-P” Kowalscy Sp. J. 09-402 Płock, ul. Dworcowa 2b			
Symbol pracy:	AK-1000/027/2013	Nr strony:	15
Branża:	Sanitarna – projekt budowlany	Ilość stron:	36
Dane, specyfikacje rysunki oraz inne informacje są własnością „WEKTOR-P” i nie mogą być bez pisemnej zgody kopiowane, powielane oraz udostępniane stronie trzeciej do jakichkolwiek innych celów niż opisane w umowie.			

Od decyzji służy stronie prawo wniesienia odwołania do Samorządowego Kolegium Odwoławczego w Płocku za pośrednictwem Dyrektora Miejskiego Zarządu Dróg w Płocku w terminie 14 dni od dnia jej doręczenia.



Z up. Prezydenta Miasta Płocka  
Beata Szmulewicz  
Specjalista ds. dróg i drogowego  
Miejskiego Zarządu Dróg w Płocku

Otrzymują:


1. Pan Andrzej Kowalski WEKTOR-P Kowalscy Spółka Jawna, ul. Dworcowa 2B, 09-402 Płock
2. MZD-DT – a/a

Sporządziła: Beata Szmulewicz  
tel. 24 364-01-27



„WEKTOR-P” Kowalscy Sp. J. 09-402 Płock, ul. Dworcowa 2b			
Symbol pracy:	AK-1000/027/2013	Nr strony:	16
Branża:	Sanitarna – projekt budowlany	Ilość stron:	36

Dane, specyfikacje rysunki oraz inne informacje są własnością „WEKTOR-P” i nie mogą być bez pisemnej zgody kopiowane, powielane oraz udostępniane stronie trzeciej do jakichkolwiek innych celów niż opisane w umowie.

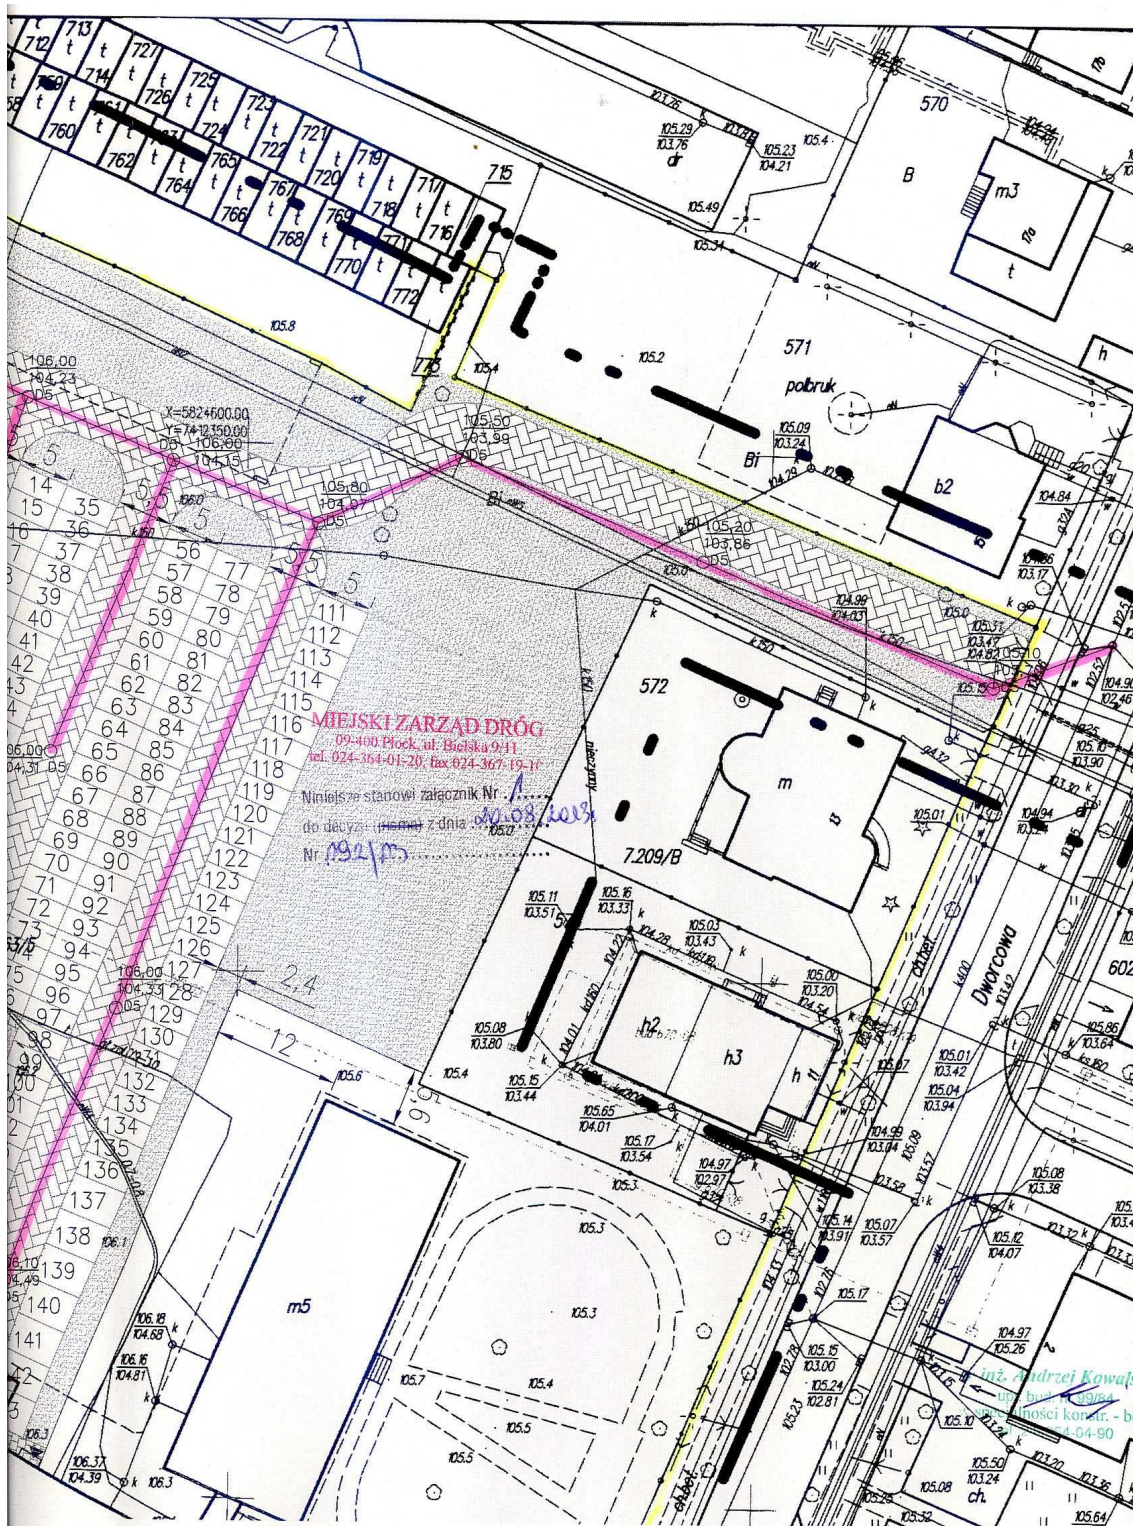



„WEKTOR-P” Kowalscy Sp. J. 09-402 Płock, ul. Dworcowa 2b			
Symbol pracy:	AK-1000/027/2013	Nr strony:	17
Branża:	Sanitarna – projekt budowlany	Ilość stron:	36
Dane, specyfikacje rysunki oraz inne informacje są własnością „WEKTOR-P” i nie mogą być bez pisemnej zgody kopiowane, powielane oraz udostępniane stronie trzeciej do jakichkolwiek innych celów niż opisane w umowie.			

### 1.5.Pismo TT/5/3557/2013 z dnia 16.07.2013



Sp. z o.o. rok założenia 1892

Płock dnia 16.07.2013 r.

**„WEKTOR - P”  
Kowalscy Spółka Jawna  
ul. Dworcowa 2B  
09-402 Płock**

TT/5/3557/2013

W odpowiedzi na pismo w sprawie określenia warunków technicznych odprowadzania wód deszczowych z parkingu projektowanego na terenie działki nr 563/5 położonej przy Al. Jachowicza 4 w Płocku „Wodociągi Płockie” Sp. z o.o. informuję :

- wody opadowe należy odprowadzić do kanalizacji deszczowej  $\phi$  0,4 istniejącej w ul. Dworcowej lub zagospodarować na terenie objętym projektowaniem ( włączenie do kanalizacji zaprojektować poprzez istniejącą studnię rewizyjną lub poprzez nowo zaprojektowaną studnię w miejscu najbardziej dogodnym ),
- kanalizację deszczową zaprojektować z rur z litego polipropylenu o sztywności min. SN 8 spełniających wymagania normy PN EN 1852 lub z rur kamionkowych łączonych na uszczelki ,
- studnie rewizyjne na terenie objętym projektowaniem zaprojektować z kręgów żelbetowych  $\phi$  1,2 m lub z tworzywa sztucznego min.  $\phi$  315mm ( PP lub PE ) ,
- wpusty wykonać z rur betonowych o średnicy 0,5 m z osadnikiem o głębokości min. 0,95 m , z kratą mocowaną w korpusie zawiasowo,
- projekt techniczny dotyczący kanalizacji deszczowej należy zaopiniować pod kątem zgodności z polityką rozwoju miasta w Wydziale Strategii Rozwoju Miasta – Urzędu Miasta Płocka (WRM.IV).

Z uwagi na odprowadzanie ścieków sanitarnych z posesji przy ul. Dworcowej 2a do kanału istniejącego na terenie objętym projektowaniem, rurowciąg  $\phi$  0,15 m zlokalizowany po północnej stronie działki nr 563/5 należy przebudować lokalizując go w obrębie przewidywanego pasa drogowego:

- kanalizację sanitarną zaprojektować z rur z litego polipropylenu o sztywności min. SN 8 spełniających wymagania normy PN EN 1852 lub z rur kamionkowych łączonych na uszczelki ,
- na terenie działki zaprojektować studnie rewizyjne z kręgów żelbetowych  $\phi$  1200 mm lub  $\phi$  315 mm z tworzywa sztucznego ( PP lub PE ) .

Opracowaną na powyższy zakres robót dokumentację techniczną uzgodnić w „Wodociągach Płockich” Sp. z o.o. ( po zaopiniowaniu projektu w Urzędzie Miasta Płocka w zakresie kanalizacji deszczowej ).

Wody opadowe trafiające za pośrednictwem kanalizacji deszczowej do zbiornika otwartego powinny spełniać wymogi jakościowe zgodne z rozporządzeniem Ministra Środowiska z dnia 24 lipca 2006 r. ( Dz.U. Nr 137 poz. 984 ) i nie powinny powodować pogorszenia stanu wód odbiornika.

„WEKTOR-P” Kowalscy Sp. J. 09-402 Płock, ul. Dworcowa 2b			
Symbol pracy:	AK-1000/027/2013	Nr strony:	18
Branża:	Sanitarna – projekt budowlany	Ilość stron:	36
Dane, specyfikacje rysunki oraz inne informacje są własnością „WEKTOR-P” i nie mogą być bez pisemnej zgody kopiowane, powielane oraz udostępniane stronie trzeciej do jakichkolwiek innych celów niż opisane w umowie.			

Bezwzględnie zabrania się odprowadzania wód opadowych do kanalizacji sanitarnej.

Inwentaryzację powykonawczą dostarczyć należy na tradycyjnej mapie oraz w wersji elektronicznej jako dane w układzie współrzędnych 2000 zaewidencjonowane w Księdze Ewidencji Robót Geodezyjnych (KERG ).

W/o warunki techniczne ważne są przez okres dwóch lat od daty wydania. W przypadku nie zrealizowania inwestycji, po upływie tego okresu inwestor obowiązany jest wystąpić z wnioskiem o aktualizację warunków.

PREZES ZARZĄDU

Marek Naworski

**Otrzymują :**

1. Adresat
2. *Urząd Miasta Płocka  
Wydział Strategii Rozwoju Miasta,  
Urbanistyki i Architektury ( WRM.IV)  
Stary Rynek 1, 09-400 Płock*
3. *TT a/a  
Oprac. M. Olszewska*

„WEKTOR-P” Kowalscy Sp. J. 09-402 Płock, ul. Dworcowa 2b			
Symbol pracy:	AK-1000/027/2013	Nr strony:	19
Branża:	Sanitarna – projekt budowlany	Ilość stron:	36
Dane, specyfikacje rysunki oraz inne informacje są własnością „WEKTOR-P” i nie mogą być bez pisemnej zgody kopiowane, powielane oraz udostępniane stronie trzeciej do jakichkolwiek innych celów niż opisane w umowie.			

### 1.6. Pismo Wodociągi TT/5/3706/2013 z dnia 24.07.2013r.



Sp. z o.o. rok założenia 1892

Płock dnia 24.07.2013 r.

**„WEKTOR - P”  
Kowalscy Spółka Jawna  
ul. Dworcowa 2B  
09-402 Płock**

TT/5/3706/2013

W odpowiedzi na pismo w sprawie informacji dotyczących własności kanalizacji odprowadzającej ścieki sanitarne z posesji przy ul. Dworcowej 2a (poprzez kanał  $\phi$  150 mm usytuowany po północnej stronie działki nr 563/5) „Wodociągi Płockie” Sp. z o.o. informują, iż w/o kanalizacja nie jest własnością naszej Spółki.

W 2007 roku w ramach zadania inwestycyjnego pn. „Budowa kanalizacji sanitarnej wraz z przyłączami dla zabudowy usługowo - mieszkalnej przy ul. Dworcowej w Płocku” wykonano kanał w ulicy Dworcowej oraz przyłącza do poszczególnych posesji wraz ze studniami rewizyjnymi na terenie prywatnych działek. Właściciel posesji przy ul. Dworcowej 2a do chwili obecnej nie zgłosił faktu przełączenia ścieków do nowo wybudowanej kanalizacji sanitarnej. Zgodnie z zapisami zawartymi w protokole odbioru robót z dnia 28.12.2000r. oraz w umowie na świadczenie usług w zakresie odbioru ścieków sanitarnych „istniejące przyłącze kanalizacji sanitarnej nie jest przejęte do eksploatacji przez Wodociągi Płockie” Sp. z o.o. Wszelką odpowiedzialność za wykonane podłączenie ponosi użytkownik (właściciel nieruchomości).”

PREZES ZARZĄDU

Marek Naworski

#### Otrzymują :

1. Adresat
2. Paweł Marchlewski  
ul. Dworcowa 2a, 09-400 Płock
3. TT a/a  
Oprac. M. Olszewska



„WEKTOR-P” Kowalscy Sp. J. 09-402 Płock, ul. Dworcowa 2b			
Symbol pracy:	AK-1000/027/2013	Nr strony:	20
Branża:	Sanitarna – projekt budowlany	Ilość stron:	36
Dane, specyfikacje rysunki oraz inne informacje są własnością „WEKTOR-P” i nie mogą być bez pisemnej zgody kopiowane, powielane oraz udostępniane stronie trzeciej do jakichkolwiek innych celów niż opisane w umowie.			

### 1.7.Pismo MZ-DI.4105.14.140.2013.DT z dnia 15.10.2013



Płock, dn. 15 października 2013 r.

MZD-DI.4105.14.140.2013. DT

**Politechnika Warszawska**

**Szkoła Nauk Technicznych i Społecznych**

ul. Łukasiewicza 17

09-400 Płock

Dot.: uzgodnienia Projektu budowlanego przyłącza kanalizacji deszczowej w pasie drogowym ulicy Dworcowej (działka 574).

W związku z pismem z dnia 16.08.2013 r. informuję, że ustawa o drogach publicznych w art. 39 ust. 3a pkt 2 wymaga uzgodnienia z zarządcą drogi projektu budowlanego obiektów lub urządzeń niezwiązanych z potrzebami zarządzania drogami lub potrzebami ruchu drogowego, przed uzyskaniem pozwolenia na budowę. W myśl art. 29 ust. 1 pkt. 20 ustawy Prawo budowlane budowa przyłączy: elektroenergetycznych, wodociągowych, kanalizacyjnych, gazowych, ciepłowniczych i telekomunikacyjnych zwolniona jest z obowiązku uzyskania pozwolenia na budowę i może być realizowana na podstawie zgłoszenia budowlanego. W związku z powyższym brak jest podstaw prawnych do uzgodnienia przedmiotowej dokumentacji.

Odtworzenie terenu po prowadzonych pracach należy wykonać zgodnie z Instrukcją na odtworzenie nawierzchni w obrębie pasa drogowego, naruszonych w wyniku robót kanalizacyjnych, wodociągowych, ciepłowniczych, gazociągowych, elektrycznych, telekomunikacyjnych itp. wprowadzoną zarządzeniem Nr 610/11 Prezydenta Miasta Płocka z dnia 30 czerwca 2011 r.

**DYREKTOR**  
Miejskiego Zarządu Dróg w Płocku

*Marek Antoszek*

Otrzymują:

1. adresat
2. MZD-DT-aa

Sporządził: D. Tomaszewski  
tel. 24 364-01-31



„WEKTOR-P” Kowalscy Sp. J. 09-402 Płock, ul. Dworcowa 2b			
Symbol pracy:	AK-1000/027/2013	Nr strony:	21
Branża:	Sanitarna – projekt budowlany	Ilość stron:	36
Dane, specyfikacje rysunki oraz inne informacje są własnością „WEKTOR-P” i nie mogą być bez pisemnej zgody kopiowane, powielane oraz udostępniane stronie trzeciej do jakichkolwiek innych celów niż opisane w umowie.			

## 1.8.Pismo ENERGA EOP-71MMD-003321-2013 z dnia 24.10.2013



T 024 266 52 00 F 024 266 52 02 www.energa-operator.pl

WEKTOR – P  
Kowalscy Spółka Jawna

ul. Dworcowa 2b  
09-402 Płock

Płock, dnia 24 października 2013 roku

Znak EOP-71MMD-003321-2013

Dot. **Wydania warunków technicznych na sposób zabezpieczenia istniejącej infrastruktury elektroenergetycznej z projektowaną kanalizacją deszczową w Płocku ul. Jachowicza 2**

### Uzgodnienie nr 131/R1/2013

Ustala się następujące ogólne warunki techniczne uzgodnienia skrzyżowania istniejącej sieci energetycznej ENERGA OPERATOR SA Oddział w Płocku z projektowaną kanalizacją deszczową w związku z budową miejsc postojowych w Płocku ul. Jachowicza 2

1. Powiadomić pisemnie o planowanym terminie rozpoczęcia robót budowlanych oraz uzgodnić harmonogram niezbędnych wyłączeń linii energetycznych na czas wykopów, z dwutygodniowym wyprzedzeniem w ENERGA OPERATOR SA Oddział w Płocku
2. W miejscach zbliżeń i skrzyżowań z istniejącą infrastrukturą energetyczną prace ziemne prowadzić ręcznie po wyłączeniu. Kolidujące miejsca winny być wytyczone i zlokalizowane w terenie przed przystąpieniem do robót ziemnych.
3. Na istniejących kablach w miejscu skrzyżowań ułożyć przepusty ochronne typu Arot:
  - dla kabli SN – 15 kV - A160\_PS koloru czerwonego
  - dla kabli nN - 0,4kV - A110\_PS koloru niebieskiego
4. Prace ziemne w miejscach skrzyżowań z infrastrukturą energetyczną podlegają odbiorowi przed zasypaniem przez ENERGA OPERATOR SA Oddział w Płocku.
5. Wszelkie prace inwestor wykona własnym kosztem i staraniem.

### Uzgodnienie traci ważność w wypadku, gdy:

1. Inwestor nie zrealizuje projektu w okresie 2 lat.
2. Dokona się zmiany projektowanych urządzeń lub ich trasy bez uzgodnienia z ENERGA – OPERATOR SA Oddział w Płocku.

Integralną część uzgodnienia stanowi załącznik mapowy.

Przygotowała: Edyta Górecka

Z poważaniem: Kierownik  
Działu Dokumentacji  
Energetycznej Płock

Włodzisław Wędrzik

ENERGA-OPERATOR SA  
Oddział w Płocku  
ul. Wyszogrodzka 106  
09-400 Płock

oddzial@plock.energa.pl  
www.energa-operator.pl

Sąd Rejonowy Gdańsk-Północ  
VII Wydział Gospodarczy KRS  
KRS 0000033455

NIP 583-000-11-90  
Regon 190275904-00075

Zarząd:

Rafał Czyżewski – Prezes Zarządu, Stanisław Kubacki – Wiceprezes Zarządu,  
Robert Świerzyński – Wiceprezes Zarządu, Lidia Serbin-Zuba - Członek Zarządu

Bank Handlowy w Warszawie SA, nr konta: 52 1030 1234 0000 0000 5627 0204  
Kapitał zakładowy/wpłacony: 1 221 110 400,00 zł

„WEKTOR-P” Kowalscy Sp. J. 09-402 Płock, ul. Dworcowa 2b			
Symbol pracy:	AK-1000/027/2013	Nr strony:	22
Branża:	Sanitarna – projekt budowlany	Ilość stron:	36
Dane, specyfikacje rysunki oraz inne informacje są własnością „WEKTOR-P” i nie mogą być bez pisemnej zgody kopiowane, powielane oraz udostępniane stronie trzeciej do jakichkolwiek innych celów niż opisane w umowie.			

## 1.9.Opinia NR BGM-I-ZUDp.6630.610.2012.EP z dnia 25.10.2012

Płock, 2013-10-03

PREZYDENT MIASTA PŁOCKA

### OPINIA NR WGD-I-ZU.6630.588.2013.EK

Uzgodnienia dokumentacji projektowej

Przedmiot uzgodnienia: **kanalizacja deszczowa, parking**

dla: **WEKTOR-P Kowalscy sp. j.**

adres: **ul. Dworcowa 2b**

**09-402 Płock**

na wniosek z dnia: **2013-10-01** znak:--

Data wpływu wniosku do Zespołu: **2013-10-01**

Zespół Uzgadniania Dokumentacji Projektowej

**Opiniuje pozytywnie** lokalizację obiektu położonego:

**Płock, ul. Al.Stanisława Jachowicza**

#### Uwagi i zalecenia:

- Zobowiązuje się wykonawcę prac.budowlanych do ochrony pkt.osnowy geodezyjnej /art.15 i 48 ustawy z dnia 17 maja 1989 r.- Prawo geodezyjne i kartograficzne j.t. Dz. U. z 2010 r. Nr 193, poz.1287 z późn.zm./.
- W przypadku zniszczenia pkt. osnowy geodezyjnej inwestor zobowiązany jest zlecić ich wznowienie uprawnionej jednostce geodezyjnej.
- Integralną częścią opinii ZUDP jest mapa z naniesioną projektowaną inwestycją wraz z klauzulą potwierdzającą dokonanie uzgodnienia.
- Opinia niniejsza dotyczy wyłącznie lokalizacji przewodów i nie dotyczy rozwiązań technicznych.
- Projekt zaopiniowano w zakresie kolizji z istn. i proj. uzbrojeniem.
- 1.Rozwiązanie techniczne zbliżeń i skrzyżowań proj. kan. deszczowej z istn. kablami energetycznymi oraz zabezpieczenie sieci energetycznej pod proj. miejscami parkingowymi uzgodnić z Energa Operator SA Oddział w Płocku ul.Wyszogrodzka 106.
- 2.W miejscu skrzyżowania z ist.gazociągami prace ziemne wykonać ręcznie i pod nadzorem pracownika PSG-RDG Płock ul.Łukasiewicza 19.

Zespół Zarządcy Miasta Płocka  
inż. Ewa Piasecka  
Przewodniczący Zespołu Uzgadniania  
Dokumentacji Projektowej

Na podstawie .....  
Ustawy z dnia 16.11.2006 r.  
Dz. U. Nr 225, poz. 1635 z późn. zm.  
Nie podlega/zwalnia z opłaty skarbowej

Data, podpis i pieczęć pracownika  
03.10.2013  
Przewodniczący Zespołu Uzgadniania  
Dokumentacji Projektowej  
inż. Ewa Piasecka

„WEKTOR-P” Kowalscy Sp. J. 09-402 Płock, ul. Dworcowa 2b			
Symbol pracy:	AK-1000/027/2013	Nr strony:	23
Branża:	Sanitarna – projekt budowlany	Ilość stron:	36
Dane, specyfikacje rysunki oraz inne informacje są własnością „WEKTOR-P” i nie mogą być bez pisemnej zgody kopiowane, powielane oraz udostępniane stronie trzeciej do jakichkolwiek innych celów niż opisane w umowie.			

## 2.Dane ogólne

### 2.1Nazwa i adres obiektu

Budynek Centralnego Laboratorium Mechaniki i Budownictwa Politechniki Warszawskiej Filii w Płocku przy ul. Jachowicza 2 działka nr 563/5

### 2.2Inwestor

Politechnika Warszawska Filia w Płocku ul. Łukasiewicza 17, 09-400 Płock

### 2.3Projektant

dr. inż. Kazimierz Piasek nr upr. 6/85

### 2.4Sprawdzający

mgr inż. Tomasz Sęczkowski nr upr. MAZ/0038/PWOS/04

### 2.5Podstawa opracowania

- 1.Warunki Wodociągi– pismo TT/5/3557/2013 z dnia 16.07.2012
- 2.Pismo Wodociągi TT/5/3706/2013 z dnia 24.07.2013r.
- 3.Decyzja MZD Nr 192/13 z dnia 20.08.2013
- 4.Opinia Nr WGD-I-ZU.6630.588.2013.EK z dn. 03.10.2013
- 5.Uzgodnienia z Inwestorem
- 6.Uzgodnienia międzybranżowe
- 7.Literatura techniczna.
- 8.Przepisy i normy branżowe

## 3.Zakres opracowania

Zakres opracowania obejmuje projekt kanalizacji deszczowej dachu budynku.

## 4.Ogólny opis obiektu

Wjazd na teren działki od strony północnej od ulicy Lasockiego i wschodniej od ulicy Dworcowej. Zaopatrzenie w wodę za pomocą przyłącza z wodociągu miejskiego, zasilanie w energię elektryczną za pomocą linii kablowej SN, ścieki sanitarne odprowadzane do miejskiej sieci kanalizacyjnej, ścieki deszczowe odprowadzane do miejskiej sieci kanalizacyjnej. Zaopatrzenie w ciepło z własnej istniejącej kotłowni.

„WEKTOR-P” Kowalscy Sp. J. 09-402 Płock, ul. Dworcowa 2b			
Symbol pracy:	AK-1000/027/2013	Nr strony:	24
Branża:	Sanitarna – projekt budowlany	Ilość stron:	36
Dane, specyfikacje rysunki oraz inne informacje są własnością „WEKTOR-P” i nie mogą być bez pisemnej zgody kopiowane, powielane oraz udostępniane stronie trzeciej do jakichkolwiek innych celów niż opisane w umowie.			

Na terenie działki zlokalizowane są elementy instalacji wody, kanalizacji sanitarnej, kanalizacji deszczowej, ciepłowniczej, elektroenergetycznej. Teren wokół obiektów w części jest utwardzony płytami betonowymi oraz kostką betonową typu Polbruk, tworząc drogi wewnętrzne oraz miejsca parkingowe dla pracowników i studentów. Za budynkami od strony północno – wschodniej działki znajduje się teren zielony.

Na terenie działki nr ewidencyjny 563/5 znajdują się następujące przyłącza :

- wodociągowe z istniejącej sieci miejskiej,
- ciepłociąg doprowadzający ciepło do istniejących budynków z istniejącej kotłowni
- kanalizacji sanitarnej z istniejącej sieci miejskiej,
- instalacja teletechniczna,
- instalacje elektryczne eN.

Przedmiotem opracowania jest budowa parkingu na 148 miejsc postojowych wraz z drogami dojazdowymi zlokalizowanego w Płocku na działce 563/5.

Wjazd na teren działki od ulicy Lasockiego i Dworcowej. 15 miejsc postojowych jest przeznaczona dla osób niepełnosprawnych co stanowi ponad 10% ilości wszystkich miejsc parkingowych.

W związku z projektowanym parkingiem zakłada się rozbiórkę budynku nr 6. Szczegółowa lokalizacja według projektu zagospodarowania terenu.

## 5. Rozwiązania techniczne

### 5.1 Roboty ziemne

Wykopy wykonywać sprzętem mechanicznym oraz ręcznie w odległości nie mniejszej niż 2m w miejscach kolizji. W zależności od rodzaju gruntu, zastosować wykopy o ścianach pionowych lub ze zboczami nachylonymi (kąt nachylenia zależny od rodzaju gruntu). Ściany wykopów obudować za pomocą deskowania pełnego lub częściowego. Wykopy w razie konieczności odwadniać. Przed przystąpieniem do ułożenia rurociągów należy wyrównać i oczyścić dno wykopu z kamieni, korzeni, itp. Wykonać podsypkę z piasku o



„WEKTOR-P” Kowalscy Sp. J. 09-402 Płock, ul. Dworcowa 2b			
Symbol pracy:	AK-1000/027/2013	Nr strony:	25
Branża:	Sanitarna – projekt budowlany	Ilość stron:	36
Dane, specyfikacje rysunki oraz inne informacje są własnością „WEKTOR-P” i nie mogą być bez pisemnej zgody kopiowane, powielane oraz udostępniane stronie trzeciej do jakichkolwiek innych celów niż opisane w umowie.			

grubości 15 cm. Po uzyskaniu pozytywnego wyniku próby przyłączy zasypywać układając warstwę ochronną o grubości 30 cm ponad wierzch rury, ułożyć taśmę ostrzegawczą, a następnie zasypywać gruntem rodzimym z zagęszczaniem co 30 cm ubijakiem pneumatycznym do przewidzianej rzędnej terenu. W miejscach wskazanych na profilach, gdzie ze względu na zbyt płytkie przykrycie wymagane jest docieplenie, przyłącza obsypać 20 cm warstwą leszu lub żużla z przykryciem papą lub folią. Nadmiar gruntu wywieść, a teren doprowadzić do stanu sprzed robót.

## **5.2 Kanalizacja deszczowa**

Projekt instalacji kanalizacji deszczowej wykonano zgodnie z warunkami technicznymi wydanymi przez „Wodociągi Płockie” pismem TT/5/3557/2013 z dnia 16.07.2013. Zgodnie z tymi warunkami projekt techniczny dostosowano do wymogów polegających na tym, że wody opadowe odprowadzono do kanalizacji deszczowej  $\varnothing$  0,4 m istniejącej w ul. Dworcowej poprzez istniejącą studnię. Kanalizację deszczową zaprojektowano z rur z litego polipropylenu o sztywności min. SN 8 spełniających wymagania normy PN en 1852. Studnie rewizyjne na terenie objętym opracowaniem zaprojektowano z kręgów żelbetowych  $\varnothing$  1,2m. Wpusty wykonano z rur betonowych o średnicy 0,5 m z osadnikami o głębokości min. 0,95 m z kratą mocowaną w korpusie zawiasowo.

W warunkach technicznych wydanych przez „Wodociągi Płockie” Sp. z o.o. zostały zawarte również warunki na przebudowę istniejącego kanału na terenie objętym projektowaniem, do którego odprowadzane są obecnie ścieki sanitarne z posesji przy ulicy Dworcowej 2a. Nie zostały one uwzględnione w niniejszym opracowaniu. „Wodociągi Płockie” odpowiedziały pismem TT/5/3706/2013 z dnia 24.07.2013r., iż przedmiotowa kanalizacja nie jest własnością ich Spółki. W związku z powyższym jest ona własnością Inwestora, a ten z powodów ekonomicznych nie jest zainteresowany przebudową istniejącej kanalizacji sanitarnej. Inwestor nie odpowiada także za fakt, że właściciel posesji przy ulicy Dworcowej 2a do chwili obecnej nie wykonał przyłączenia ścieków do nowo wybudowanej kanalizacji sanitarnej w ulicy Dworcowej.

Wody opadowe nie będą odprowadzane do kanalizacji sanitarnej.

Inwentaryzację powykonawczą dostarczyć należy na tradycyjnej mapie

„WEKTOR-P” Kowalscy Sp. J. 09-402 Płock, ul. Dworcowa 2b			
Symbol pracy:	AK-1000/027/2013	Nr strony:	26
Branża:	Sanitarna – projekt budowlany	Ilość stron:	36
Dane, specyfikacje rysunki oraz inne informacje są własnością „WEKTOR-P” i nie mogą być bez pisemnej zgody kopiowane, powielane oraz udostępniane stronie trzeciej do jakichkolwiek innych celów niż opisane w umowie.			

oraz w wersji elektronicznej jako dane w układzie współrzędnych 2000 zaewidencjonowane w Księdze Ewidencji Robót Geodezyjnych (KERG ).

Otrzymane warunki techniczne ważne są przez okres dwóch lat od daty wydania. W przypadku nie zrealizowania inwestycji, po upływie tego okresu inwestor obowiązany jest wystąpić z wnioskiem o aktualizację warunków.

Włączenie do kanałów zaprojektowano poprzez istniejącą studnię rewizyjną o rzędnych 104,90/102,46.

Przewody poprowadzić ze spadkami jak na profilu przedstawionym na rys. P-2 i P-3.

W celu odwodnienia terenu działki zaprojektowano wpusty uliczne deszczowe ze studzienkami osadnikowymi  $\varnothing 500$ , połączone przewodami odpływowymi z rur  $\varnothing 160$  PVC kielichowych z uszczelkami gumowymi.

W celu oczyszczenia ścieków deszczowych z dróg i parkingów zaprojektowano separator substancji ropopochodnych ze zintegrowanym osadnikiem, firmy TECHNEAU typu EH1015 o wydajności 15 l/s, z by passem 75l/s. Posadowienie separatora wykonać zgodnie z wytycznymi producenta urządzenia.

### **5.3 Obliczenia ilość ścieków deszczowych z działki nr 563/5**

#### ***Ilość ścieków deszczowych***

Ilość ścieków deszczowych z terenu utwardzonego określono w oparciu o wzór:

$$q = q_{d1} + q_{d2} + q_{d3} = \psi_1 \cdot A_1 \cdot \frac{I}{10000} + \psi_2 \cdot A_2 \cdot \frac{I}{10000} + \psi_3 \cdot A_3 \cdot \frac{I}{10000}$$

gdzie:

$q_d$  – przepływ obliczeniowy ( $\text{dm}^3/\text{s}$ );

$q_{d1}$  – przepływ obliczeniowy z pow. dachów budynków ( $\text{dm}^3/\text{s}$ );

$q_{d2}$  – przepływ obliczeniowy z powierzchni utwardzonej ( $\text{dm}^3/\text{s}$ );

$q_{d3}$  – przepływ obliczeniowy z powierzchni zielonej ( $\text{dm}^3/\text{s}$ );

$\psi_1$  - współczynnik spływu z pow. dachu przyjęto  $\psi_1 = 0,8$ ;

$\psi_2$  - współczynnik spływu z pow. utwardzonej przyjęto  $\psi_2 = 0,9$ ;

$\psi_3$  - współczynnik spływu z pow. zielonej przyjęto  $\psi_3 = 0,1$ ;

$A_1$  – powierzchnia dachu budynków (odprow. na teren) ( $\text{m}^2$ ),  $A_1 = 1742 + 522 +$

„WEKTOR-P” Kowalscy Sp. J. 09-402 Płock, ul. Dworcowa 2b			
Symbol pracy:	AK-1000/027/2013	Nr strony:	27
Branża:	Sanitarna – projekt budowlany	Ilość stron:	36
Dane, specyfikacje rysunki oraz inne informacje są własnością „WEKTOR-P” i nie mogą być bez pisemnej zgody kopiowane, powielane oraz udostępniane stronie trzeciej do jakichkolwiek innych celów niż opisane w umowie.			

$$2086 = 4350 \text{ m}^2;$$

$A_2$  – powierzchnia utwardzona ( $\text{m}^2$ ),  $A_2 = 4990 \text{ m}^2$ ;

$A_3$  – powierzchnia zielona ( $\text{m}^2$ ),  $A_3 = 7501 \text{ m}^2$ ;

$I$  – miarodajne natężenie maks. deszczu ( $\text{dm}^3/(\text{s ha})$ ) przyjęto  $I = 131 \text{ dm}^3/(\text{s ha})$  wyliczone metodą Błaszczyka dla deszczu trwającego 15min. i obszaru o rocznej wysokości opadów  $H < 800 \text{ mm}$  ze wzoru  $Q = [470 \times C^{(1/3)}] \cdot (t^{0.667}) \text{ l/s x ha}$ ; gdzie  $C$  – okres w latach przyjęto 5lat

Wyliczono:

$$q = 0,8 \cdot 0 \cdot \frac{131}{10000} + 0,9 \cdot 4990 \cdot \frac{131}{10000} + 0,1 \cdot 0 \cdot \frac{131}{10000}$$

$$= 65,37 \text{ dm}^3 / \text{s}$$

Całkowita maksymalna ilość ścieków wynosi **65,4 dm<sup>3</sup>/s.** Wszystkie wody opadowe z terenów utwardzonych przed odprowadzeniem do szczelnego bezodpływowego zbiornika oczyszczane będą w separatorze węglowodorów z osadnikiem.

## 6. Kolizje z istniejącym uzbrojeniem terenu

W miejscach kolizji projektowanego uzbrojenia terenu z istniejącym w odległości 2 m wykopy wykonywać ręcznie. Kable energetyczne i telekomunikacyjne należy zabezpieczać układając je na ceownikach C200 wpuszczonych w boczne ściany wykopu i przykryć je ceownikami C200, związując ze sobą. Po zakończeniu robót ceowniki należy zdemontować. Alternatywnie zamiast ceowników można zastosować połówki rury stalowej.

W projekcie instalacji sanitarnych zastosowano typowe gotowe zbiorniki producentów umieszczone w gruncie, które z przypadku wysokiego poziomu wód gruntowych należy zakotwić lub obciążyć.

Kolizje z kablami energetycznymi będącymi własnością ENERGA OPERATOR SA zabezpieczyć po 0,5 m z każdej strony kabla energetycznego w miejscu kolizji z kanalizacją deszczową. Zastosowano następujące typy rur osłonowych: na kablach SN rury osłonowe A160PS a na kablach niskiego napięcia A110PS.

„WEKTOR-P” Kowalscy Sp. J. 09-402 Płock, ul. Dworcowa 2b			
Symbol pracy:	AK-1000/027/2013	Nr strony:	28
Branża:	Sanitarna – projekt budowlany	Ilość stron:	36
Dane, specyfikacje rysunki oraz inne informacje są własnością „WEKTOR-P” i nie mogą być bez pisemnej zgody kopiowane, powielane oraz udostępniane stronie trzeciej do jakichkolwiek innych celów niż opisane w umowie.			

Miejsca kolizji i skrzyżowań z istniejącymi kablami elektrycznymi eNN należącymi do inwestora osłonić rurami ochronnymi „Arota” dzielonymi średnicy DN110, tak aby przecięcie tras wypadały w środku długości rury ochronnej. Przejścia projektowanych przyłączy wodno-kanalizacyjnych pod istniejącymi drogami asfaltowymi należy wykonać bezwykopowo metodą przewiertu lub przecisku z zastosowaniem stalowych lub innych rur przeciskowych

## 7.Uwagi

Całość robót należy wykonać zgodnie z:

- 1.**Wymagania techniczne COBRTI INSTAL Zeszyt 6. WARUNKI TECHNICZNE WYKONANIA I ODBIORU INSTALACJI OGRZEWczych**  
Wydawca: INSTAL Rok wydania: wyd. I, wrzesień 2003 r. (ZALECANE DO STOSOWANIA przez MINISTERSTWO INFRASTRUKTURY)
- 2.**Wymagania techniczne COBRTI INSTAL Zeszyt 7. WARUNKI TECHNICZNE WYKONANIA I ODBIORU INSTALACJI WODOCIAGOWYch**  
Wydawca: INSTAL Rok wydania: wyd. I, wrzesień 2003 r. (ZALECANE DO STOSOWANIA przez MINISTERSTWO INFRASTRUKTURY)
- 3.**Wymagania techniczne COBRTI INSTAL Zeszyt 9. WARUNKI TECHNICZNE WYKONANIA I ODBIORU INSTALACJI SIECI KANALIZACYJNYch**  
Wydawca: INSTAL Rok wydania: wyd. I, wrzesień 2003 r.(ZALECANE DO STOSOWANIA przez MINISTERSTWO INFRASTRUKTURY)

Opracował:

Dr inż. Kazimierz Piasek



„WEKTOR-P” Kowalscy Sp. J. 09-402 Płock, ul. Dworcowa 2b			
Symbol pracy:	AK-1000/027/2013	Nr strony:	29
Branża:	Sanitarna – projekt budowlany	Ilość stron:	36
Dane, specyfikacje rysunki oraz inne informacje są własnością „WEKTOR-P” i nie mogą być bez pisemnej zgody kopiowane, powielane oraz udostępniane stronie trzeciej do jakichkolwiek innych celów niż opisane w umowie.			

## **8. Informacja dotycząca bezpieczeństwa i ochrony zdrowia**

# **INFORMACJA DOTYCZĄCA BEZPIECZEŃSTWA I OCHRONY ZDROWIA ZE WZGLĘDU NA SPECYFIKĘ PROJEKTOWANEGO OBIEKTU BUDOWLANEGO**

Nazwa obiektu budowlanego:

**PROJEKT BUDOWLANY PRZEBUDOWY I REMONTU  
CENTRALNEGO LABORATORIUM MECHANIKI I  
BUDOWNICTWA POLITECHNIKI WARSZAWSKIEJ FILII W  
PŁOCKU ORAZ BUDOWY MIEJSC PARKINGOWYCH WRAZ Z  
INFRASTRUKTURĄ TOWARZYSZĄCĄ**

Nazwa i adres inwestora:

**Politechnika Warszawska  
Filia w Płocku  
ul. Łukasiewicza 17**

Lokalizacja:

**ul. Jachowicza 2  
nr ewidencyjny działki 563/5, obręb ewidencyjny, 7,  
jednostka ewidencyjna: Płock**

Sporządził:

**dr inż. Kazimierz Piasek  
09-408 Płock; ul. Podlaska 29**

Płock dn. 31.10.2012

„WEKTOR-P” Kowalscy Sp. J. 09-402 Płock, ul. Dworcowa 2b			
Symbol pracy:	AK-1000/027/2013	Nr strony:	30
Branża:	Sanitarna – projekt budowlany	Ilość stron:	36
Dane, specyfikacje rysunki oraz inne informacje są własnością „WEKTOR-P” i nie mogą być bez pisemnej zgody kopiowane, powielane oraz udostępniane stronie trzeciej do jakichkolwiek innych celów niż opisane w umowie.			

## 1. DANE OGÓLNE

### 1.1. Podstawa opracowania

Informację dotyczącą bezpieczeństwa i ochrony zdrowia opracowano na podstawie art. 20 ust. 1 pkt. 1b ustawy z dnia 27 marca 2003r. Prawo Budowlane (Dz.U. z 2003 r nr 80 poz. 718) oraz rozporządzenia ministra infrastruktury z dnia 23 czerwca 2003 r w sprawie informacji dotyczącej bezpieczeństwa i ochrony zdrowia oraz planu bezpieczeństwa i ochrony zdrowia (Dz.U. z 2003r. nr 120 poz. 1126).

### 1.2. Przedmiot opracowania

Przedmiotem opracowania jest informacja dotycząca bezpieczeństwa i ochrony zdrowia projektowanej przebudowy obiektu budowlanego, która stanowi wytyczne do opracowania planu bezpieczeństwa i ochrony zdrowia uwzględniającego warunki prowadzenie robót budowlanych.

### 1.3. Charakterystyka inwestycji

Przedmiotem inwestycji jest wykonanie instalacji kanalizacji sanitarnej.

Budowa instalacji realizowana będzie w obiekcie istniejącym.

Opracowywany obiekt jest budynkiem wyposażonym w instalacje elektryczną, telekomunikacyjną, wodociagową, kanalizacyjną i C.O.

## 2. CZĘŚĆ OPISOWA

### 2.1. Zakres robót i kolejność ich realizacji

- wykonanie wykopów pod nową instalację kanalizacji deszczowej
- - zasypka wykopów i zagęszczenie ziemi do 94%
- roboty porządkowe.

### 2.2. Wykaz istniejących obiektów budowlanych

Na działce nr 991/3 i 1014 istnieje przebudowywany obiekt.

### 2.3. Wskazanie elementów zagospodarowania działki, które mogą stwarzać zagrożenie bezpieczeństwa i zdrowia ludzi.

Na terenie objętym opracowaniem należy zachować szczególną ostrożność podczas robót wykonywanych w pobliżu kabli energetycznych wzdłuż i poprzek projektowanej inwestycji.

Prace wykonywane w pobliżu rusztowań również mogą stwarzać zagrożenie dla bezpieczeństwa i zdrowia osób znajdujących się w ich zasięgu. Nieprofesjonalne prowadzenie robót w pobliżu w/w elementów zagospodarowania przestrzennego może stwarzać zagrożenie dla bezpieczeństwa i zdrowia ludzi. Ponieważ obiekt istniejący jest przebudowywany to prowadzone prace należy izolować od dostępu osób postronnych..

### 2.4. Wskazanie dotyczące przewidywanych zagrożeń występujących podczas realizacji robót budowlanych, określające skalę i rodzaje zagrożeń oraz miejsce i czas ich wystąpienia.

Zagrożenia dla bezpieczeństwa ludzi występować będą podczas:

- prac ziemnych;
- użytkowania sprzętu mechanicznego oraz środków transportu kołowego;
- zagrożenie wybuchem przy używaniu otwartego ognia;
- niebezpieczeństwa wynikające z przebywania w wykopie.

„WEKTOR-P” Kowalscy Sp. J. 09-402 Płock, ul. Dworcowa 2b			
Symbol pracy:	AK-1000/027/2013	Nr strony:	31
Branża:	Sanitarna – projekt budowlany	Ilość stron:	36
Dane, specyfikacje rysunki oraz inne informacje są własnością „WEKTOR-P” i nie mogą być bez pisemnej zgody kopiowane, powielane oraz udostępniane stronie trzeciej do jakichkolwiek innych celów niż opisane w umowie.			

Zagrożenia występujące przy wykonywaniu robót budowlano – montażowych instalacji wewnętrznych:

- upadek pracownika z wysokości;
- przygniecenie pracownika maszynami i urządzeniami technicznymi;
- pochwycenie kończyny górnej lub dolnej przez napęd (brak pełnej osłony napędu);
- porażenie prądem elektrycznym (brak zabezpieczenia przewodów zasilających urządzenia mechaniczne przed uszkodzeniami mechanicznymi).

W trakcie realizacji robót budowlanych należy liczyć się z zagrożeniami występującymi podczas robót związanych z pracami przy montażu nowych instalacji.

Miejsce i czas występowania zagrożeń – pomieszczenia obiektu i miejsca przebiegu instalacji w trakcie prowadzenia robót budowlanych. Ponadto przed przystąpieniem do pracy należy dokonać wszelkich niezbędnych uzgodnień i oznakowań terenu budowy oraz przeprowadzić instruktaż stanowiskowy pracowników.

#### 2.5. Wskazanie sposobu prowadzenia instruktażu pracowników przed przystąpieniem do realizacji robót szczególnie niebezpiecznych.

Podczas prowadzenia robót budowlano – montażowych oraz instalacyjnych wymienionych w punkcie 2.1. niniejszego opracowania nie przewiduje się robót szczególnie niebezpiecznych.

Wszystkie roboty budowlane objęte projektem, ich poszczególne etapy i elementy należy wykonać z zachowaniem obowiązujących przepisów bhp i ppoż. dla każdego typu robót.

Zgodnie z art. 22 ust. 3 a-c ustawy Prawo Budowlane – kierownik budowy jest zobowiązany do zapewnienia i koordynowania działań zapewniających przestrzeganie zasad bezpieczeństwa i ochrony zdrowia podczas wykonywania robót budowlanych. Zgodnie z art. 18 ust. 3 ustawy Prawo Budowlane – do obowiązków inwestora należy zorganizowanie procesu budowy, z uwzględnieniem zawartych w przepisach zasad bezpieczeństwa i ochrony zdrowia.

#### 2.6. Wskazanie środków technicznych i organizacyjnych, zapobiegających niebezpieczeństwom wynikającym z wykonywania robót budowlanych w strefach szczególnego zagrożenia zdrowia lub w ich sąsiedztwie, w tym zapewniających bezpieczną i sprawną komunikację, umożliwiającą szybką ewakuację na wypadek pożaru, awarii i innych zagrożeń.

Podczas realizacji projektowanej inwestycji nie występują strefy szczególnego zagrożenia zdrowia. Teren prowadzenia prac budowlanych i plac składowy oraz zaplecze budowy należy ogrodzić i dozorować co uniemożliwi wstęp osobom postronnym. Bezpieczna i sprawna komunikacja umożliwiającą szybką ewakuację na wypadek pożaru lub awarii zapewniona jest od istniejącej ulicy.

#### 2.7. Uwaga końcowa

Art. 21 a ust. 1 ustawy z dnia 27 marca 2003 r Prawo budowlane(Dz.U. z 2003 r nr 80 poz. 718)

1. Kierownik budowy jest obowiązany, w oparciu o informację, o której mowa w art. 20 ust. 1 pkt. sporządzić lub zapewnić sporządzenie, przed rozpoczęciem budowy, planu bezpieczeństwa i ochrony zdrowia, uwzględniającego specyfikę obiektu

„WEKTOR-P” Kowalscy Sp. J. 09-402 Płock, ul. Dworcowa 2b			
Symbol pracy:	AK-1000/027/2013	Nr strony:	32
Branża:	Sanitarna – projekt budowlany	Ilość stron:	36
Dane, specyfikacje rysunki oraz inne informacje są własnością „WEKTOR-P” i nie mogą być bez pisemnej zgody kopiowane, powielane oraz udostępniane stronie trzeciej do jakichkolwiek innych celów niż opisane w umowie.			

budowlanego i warunki prowadzenia robót budowlanych w terenie ogólnodostępnym dla osób nie będących wykonawcami remontu

2. Plan bezpieczeństwa i ochrony zdrowia na budowie sporządza się, jeżeli:
  - w trakcie budowy wykonywany będzie przynajmniej jeden z rodzajów robót budowlanych wymienionych w ust. 2 lub przewidywane roboty budowlane mają trwać dłużej niż 30 dni roboczych i jednocześnie będzie przy nich zatrudnionych co najmniej 20 pracowników lub pracochłonność planowanych robót będzie przekraczać 500 osobodni.
3. W planie, o którym mowa w ust. 1, należy uwzględnić specyfikę następujących rodzajów robót budowlanych: których charakter, organizacja lub miejsce prowadzenia stwarza szczególnie wysokie ryzyko powstania zagrożenia bezpieczeństwa i zdrowia ludzi, a w szczególności przysypania ziemią lub upadku z wysokości, przy prowadzeniu których występują działania substancji chemicznych lub czynników biologicznych zagrażających bezpieczeństwu i zdrowiu ludzi; stwarzających zagrożenie promieniowaniem jonizującym prowadzonych w pobliżu linii wysokiego napięcia lub czynnych linii komunikacyjnych; stwarzających ryzyko utonięcia pracowników prowadzonych w studniach, pod ziemią i w tunelach; wykonywanych przez kierujących pojazdami zasilanymi z linii napowietrznych; wykonywanych w kesonach, z atmosferą wytwarzaną ze sprężonego powietrza; wymagających użycia materiałów wybuchowych; prowadzonych przy montażu i demontażu ciężkich elementów prefabrykowanych.

Podstawa prawna opracowania:

- ustawa z dnia 26 czerwca 1974 r. – Kodeks pracy (t. jedn. Dz.U. z 1998 r. Nr 21 poz.94 z późn.zm.)
- art.21 „a” ustawy z dnia 7 lipca 1994 r. – Prawo budowlane (Dz.U. z 2000 r. Nr 106 poz.1126 z późn.zm.)
- ustawa z dnia 21 grudnia 2000 r. o dozorze technicznym (Dz.U.Nr 122 poz.1321 z późn.zm.)
- rozporządzenie Ministra Infrastruktury z dnia 27 sierpnia 2002 r. w sprawie szczegółowego zakresu i formy planu bezpieczeństwa i ochrony zdrowia oraz szczegółowego zakresu rodzajów robót budowlanych, stwarzających zagrożenia bezpieczeństwa i zdrowia ludzi (Dz.U. Nr 151 poz.1256)
- rozporządzenie Ministra Pracy i Polityki Socjalnej z dnia 28 maja 1996 r. w sprawie szczególnych zasad szkolenia w dziedzinie bezpieczeństwa i higieny pracy (Dz.U.Nr62 poz. 285)
- rozporządzenie Ministra Pracy i Polityki Socjalnej z dnia 28 maja 1996 r. w sprawie rodzajów prac wymagających szczególnej sprawności psychofizycznej (Dz.U.Nr 62 poz. 287)
- rozporządzenie Ministra Pracy i Polityki Socjalnej z dnia 28 maja 1996 r. w sprawie rodzajów prac, które powinny być wykonywane przez co najmniej dwie osoby (Dz.U.Nr 62 poz. 288)
- rozporządzenie Ministra Pracy i Polityki Socjalnej z dnia 29 maja 1996 r. w sprawie uprawnień rzeczoznawców do spraw bezpieczeństwa i higieny pracy, zasad opiniowania projektów



„WEKTOR-P” Kowalscy Sp. J. 09-402 Płock, ul. Dworcowa 2b			
Symbol pracy:	AK-1000/027/2013	Nr strony:	33
Branża:	Sanitarna – projekt budowlany	Ilość stron:	36
Dane, specyfikacje rysunki oraz inne informacje są własnością „WEKTOR-P” i nie mogą być bez pisemnej zgody kopiowane, powielane oraz udostępniane stronie trzeciej do jakichkolwiek innych celów niż opisane w umowie.			

budowlanych, w których przewiduje się pomieszczenia pracy oraz trybu powoływania członków Komisji Kwalifikacyjnej do Oceny Kandydatów na Rzeczoznawców (Dz.U.Nr 62 poz. 290)

- rozporządzenie Rady Ministrów z dnia 28 maja 1996 r. w sprawie profilaktycznych posiłków i napojów (Dz.U.Nr 60 poz. 278)
- rozporządzenie Ministra Pracy i Polityki Socjalnej z dnia 26 września 1997 r. w sprawie ogólnych przepisów bezpieczeństwa i higieny pracy (Dz.U.Nr 129 poz. 844 z póź.zm.)
- rozporządzenie Ministra Gospodarki z dnia 20 września 2001 r. w sprawie bezpieczeństwa i higieny pracy podczas eksploatacji maszyn i innych urządzeń technicznych do robót ziemnych, budowlanych i drogowych (Dz.U.Nr 118 poz. 1263)
- rozporządzenie Rady Ministrów z dnia 16 lipca 2002 r. w sprawie rodzajów urządzeń technicznych podlegających dozorowi technicznemu (Dz.U.Nr 120 poz. 1021)
- rozporządzenie Ministra Infrastruktury z dnia 6 lutego 2003 r. w sprawie bezpieczeństwa i higieny pracy podczas wykonywania robót budowlanych (Dz.U.Nr 47 poz. 401).