



PRZEPUST Ø40 ZE ŚCIANKAMI SKRZYDŁOWYMI


PRZĘKRÓJ PODŁUŻNY  
SKALA 1:50

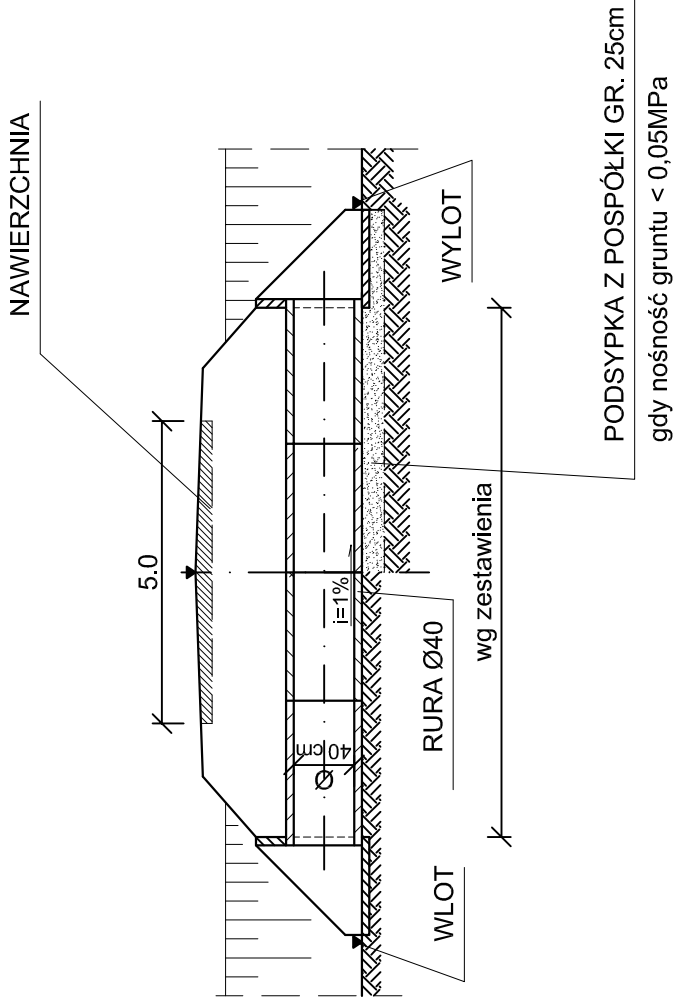


PRZĘKRÓJ POPRZECZNY  
SKALA 1:20

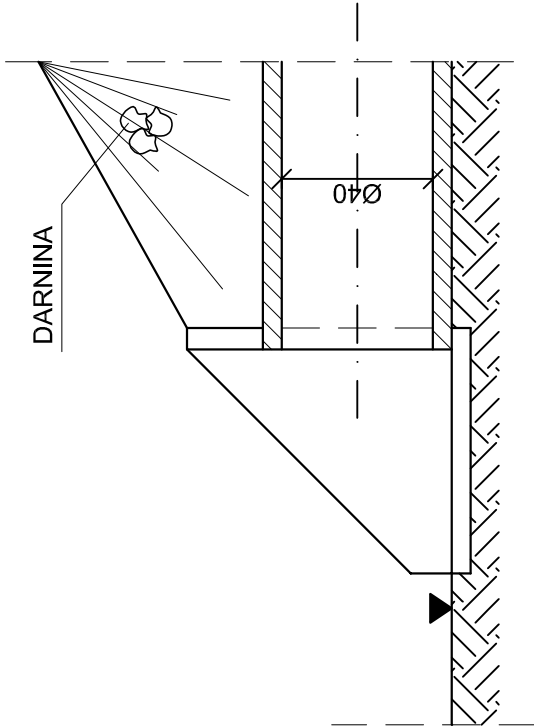

WIDOK OD CZOŁA  
SKALA 1:20

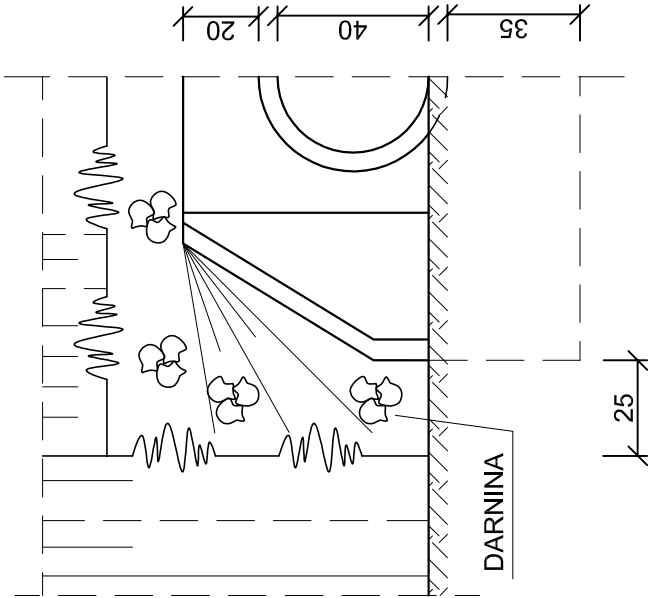

WIDOK Z GÓRY  
SKALA 1:20

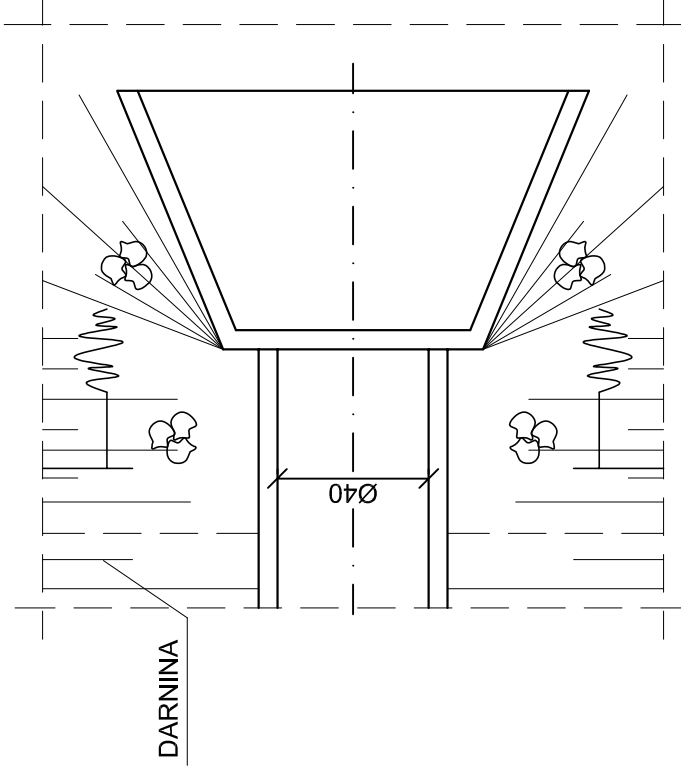

Inwestycja:	PRZEBUDOWA DROGI GMINNEJ Nr 190525C SYKUŁA - DOBRA WOLA dł. 558 m na odc. od 0+006 do Km 0+564 w miejscowości GRÓBCE - GMINA WŁOCLAWEK
Inwestor:	GMINA WŁOCLAWEK ul. KRÓLEWIECKA 7
Nazwa rys:	PRZEPUST Ø40 ZE ŚCIANKAMI SKRZYDŁOWYMI
Projektant Branży Drogowej	mgr.inż. URSZULA KĘDZIERSKA upr. do kier. rob. konstr.-bud. nr LAN-NB-43386-5/45/64Wk upr. do proj. i kier. rob. drogowych nr ABU-JX-43386-5/31/90Wk
Data:	Skala: 1:20; 1:50 Nr rys. 5