


UŁOŻENIE RUR W WYKOPIE

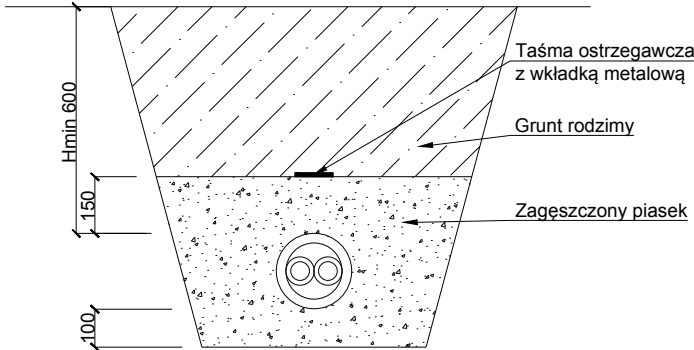

Temat: PRZEBUDOWA I ROZBUDOWA SZKOŁY PODSTAWOWEJ IM. WIEŻNIÓW OBOZU STUTTHOF, BUDOWA KOTŁOWNI OPALANYM GAZEM ZIEMNYM WRAZ Z ROZBIÓRKĄ ISTNIEJĄCYCH BUDYNKÓW BĘDĄCYCH W KOLIZJI Z ROZBUDOWĄ ORAZ Z NIEZBEDNĄ INFRASTRUKTURĄ TECHNICZNĄ				
Inwestor: SZKOŁA PODSTAWOWA IM. WIEŻNIÓW OBOZU STUTTHOF UL. RADUŃSKA 62, NIESTĘPOWO 83-331 PRZYJAZŃ		Stadium: BUDOWLANO-WYKONAWCZY		
Jednostka projektowa: ZP-EKOPROJEKT Zbigniew Proskura ul. Władysławska 41, 84-120 Chłapowo		Branża: SANITARNA		
Tytuł rysunku: INSTALACJA OGRZEWcza - PROFIL		Skala: 1:100	Nr wersji: 00	Nr rysunku: S-p.1
FUNKCJA	IMIĘ NAZWISKO	NUMER UPRAWNIENI	SPECJALNOŚĆ	PODPIS
Projektant	mgr inż. Arkadiusz Burnicki	POM/0227/P00S/10	Sanitarna	
Opracował/a	mgr inż. Michał Chyliński			
Sprawdzający	mgr inż. Jakub Otta	POM/0005/PWBS/17	Sanitarna	
Data:	SIERPIEŃ 2019			

Kopowanie, przetwarzanie oraz udostępnianie osobom trzecim jedynie za pisemną zgodą opracowujących