




Przekrój Normalny
km 0+005

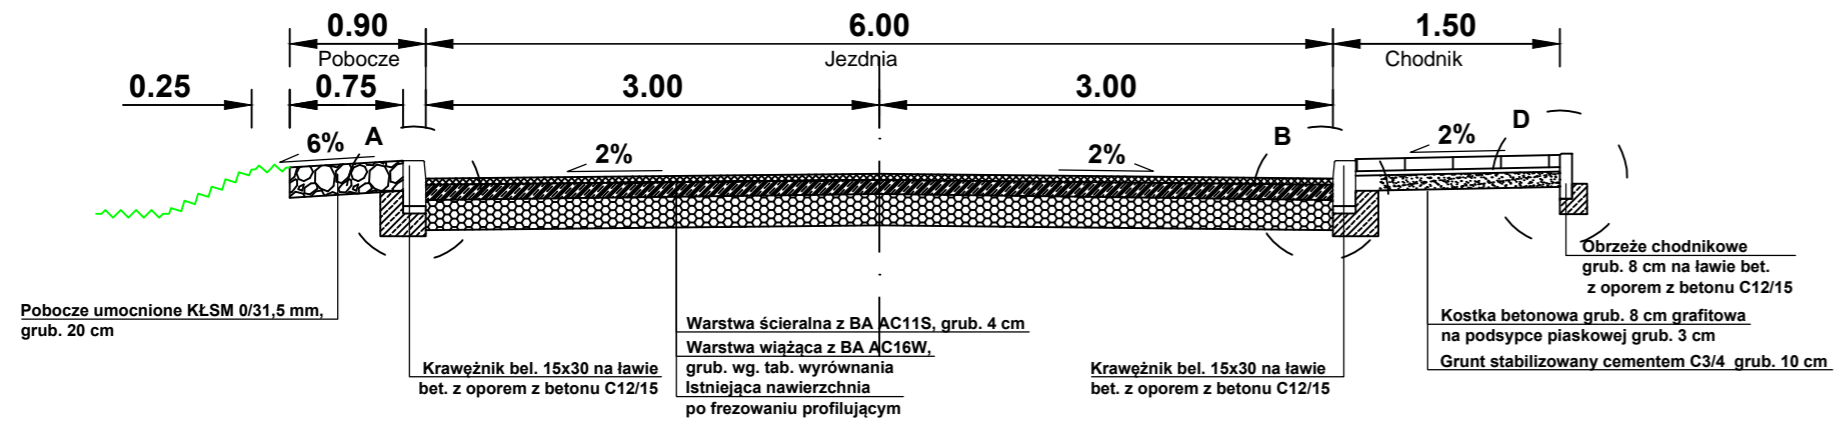


Przekrój Normalny
km 0+120

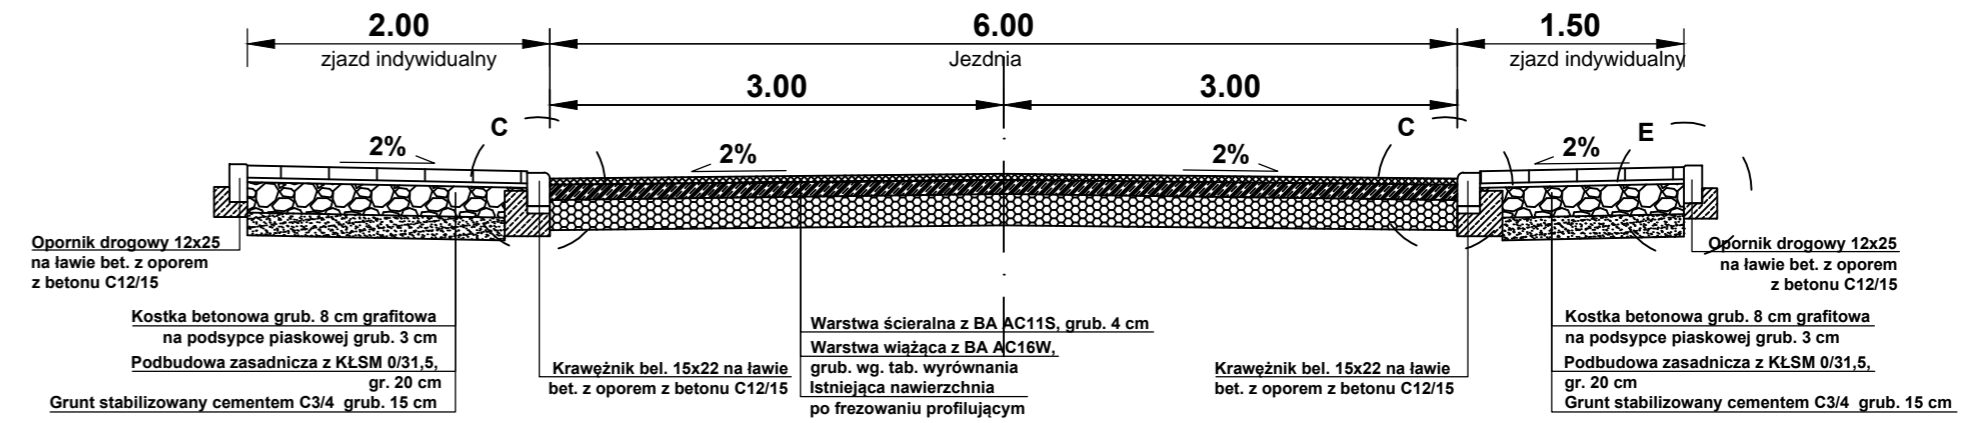


Przekrój Normalny
km 0+032

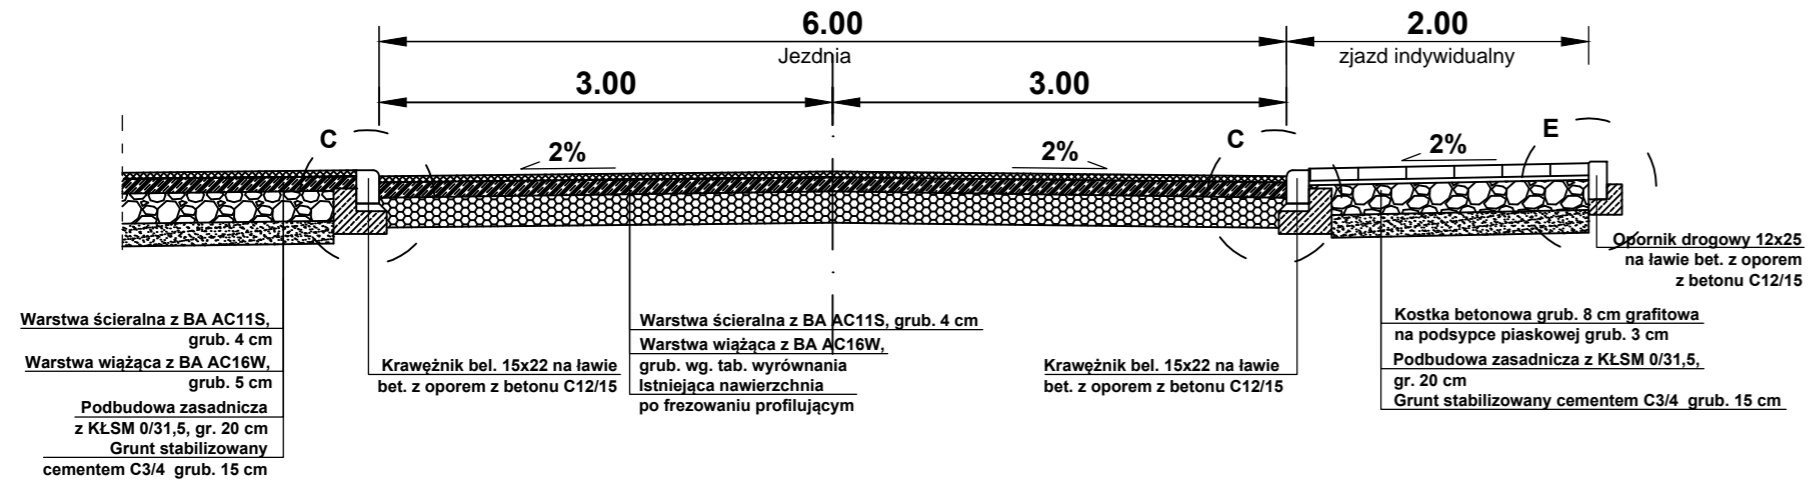

Przekrój Normalny
km 0+200

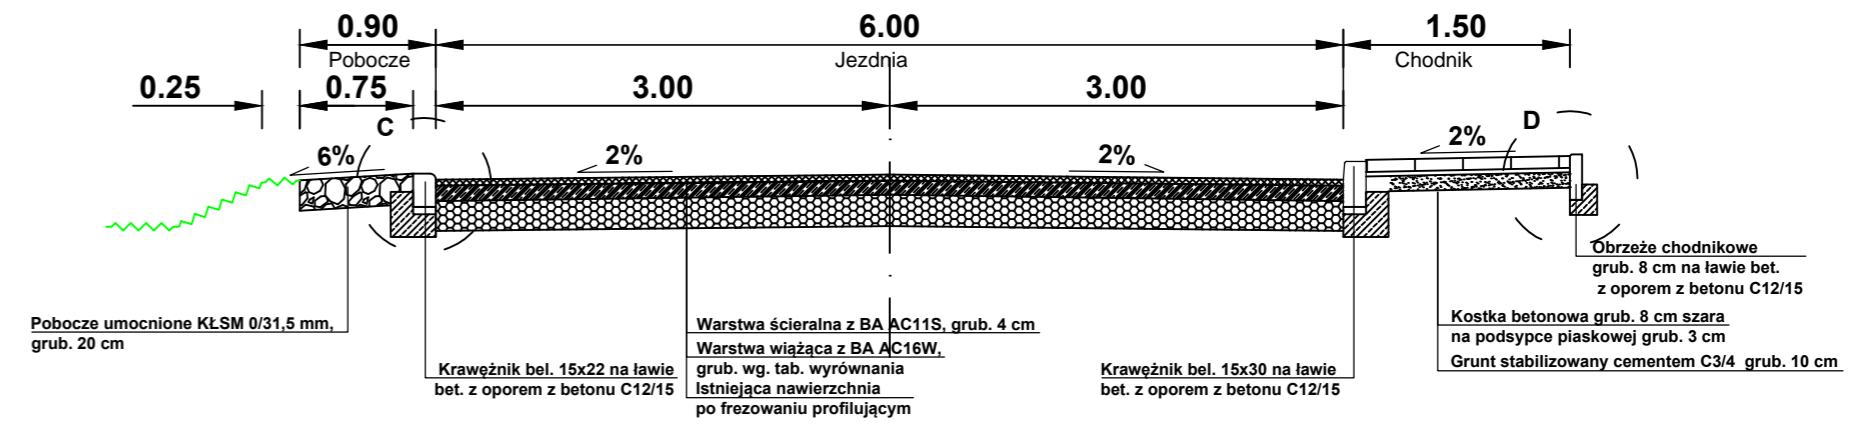

Przekrój Normalny
km 0+133

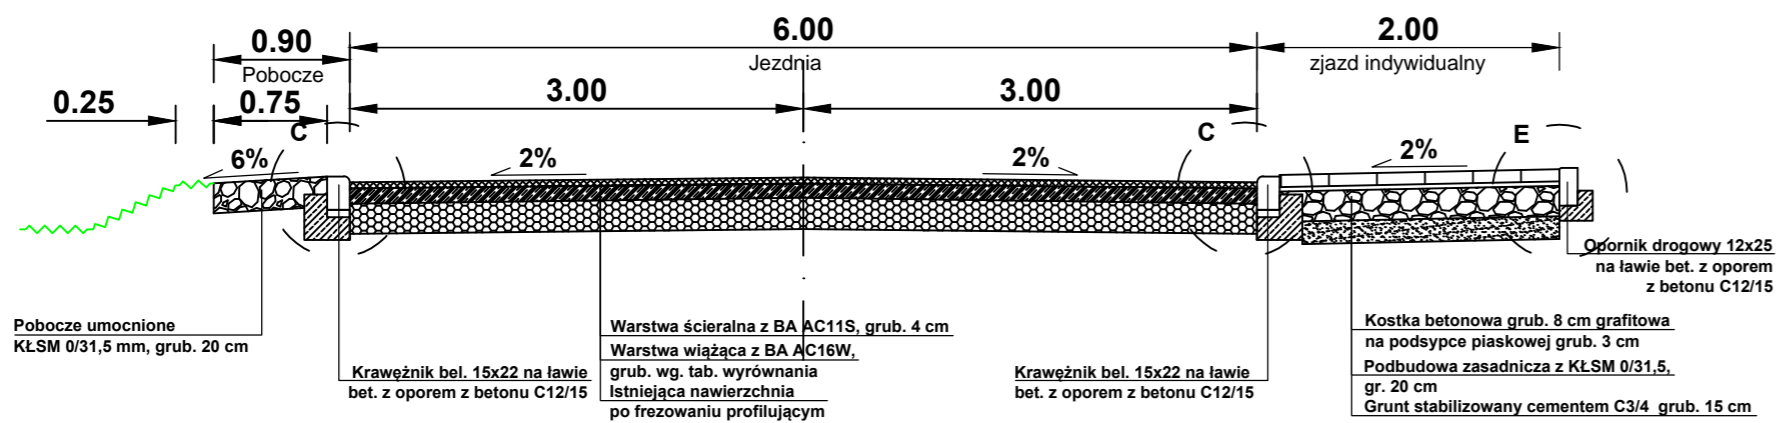

Investor :	Gmina Żnin ul. 700- lecia 39 88-400 Żnin	Biuro Techniczne MAZAR Arkadiusz Mazany ul. Słowiańska nr 5, 88-410 Gąsawa
Objekt :	Przebudowa drogi gminnej nr 130242 w m. Dochanowo	
Treść rysunku :	PRZEKROJE NORMALNE	
Autor projektu:	mgr inż. Arkadiusz Mazany upr. bud. nr KJP/0027/POOD/11 do projektowania bez ograniczeń w specjalności drogowej	
Data :	Faza :	Skala :
listopad, 2022	P. B.-W.	1:50
	Branża :	Rys. nr:
	drogowa	4