




RZUT

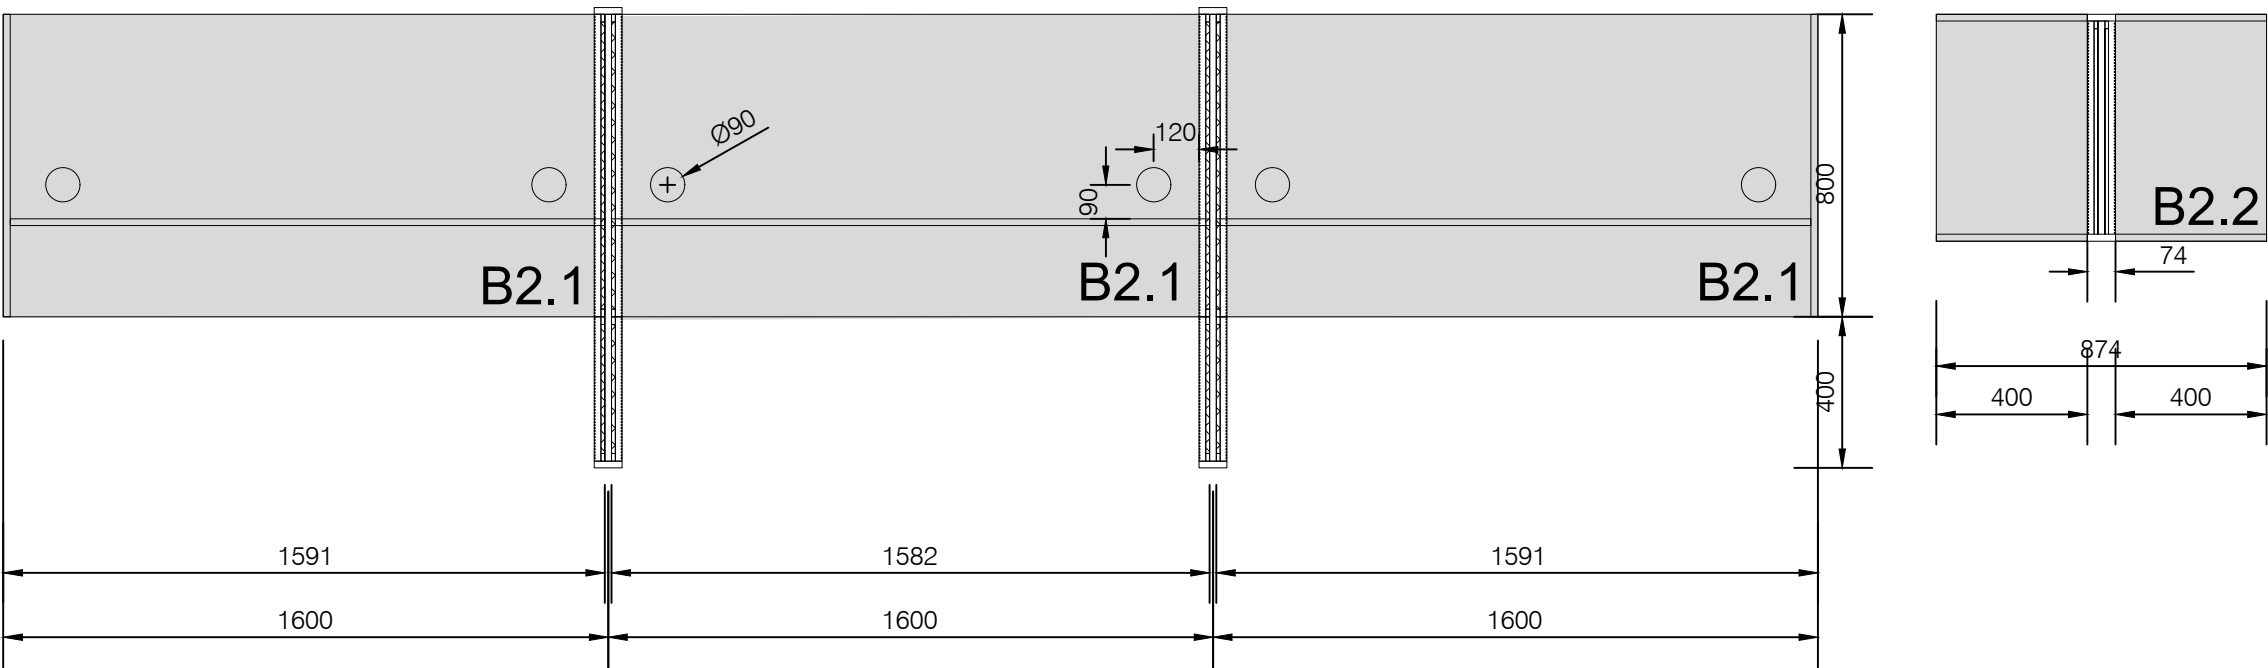


WIDOK

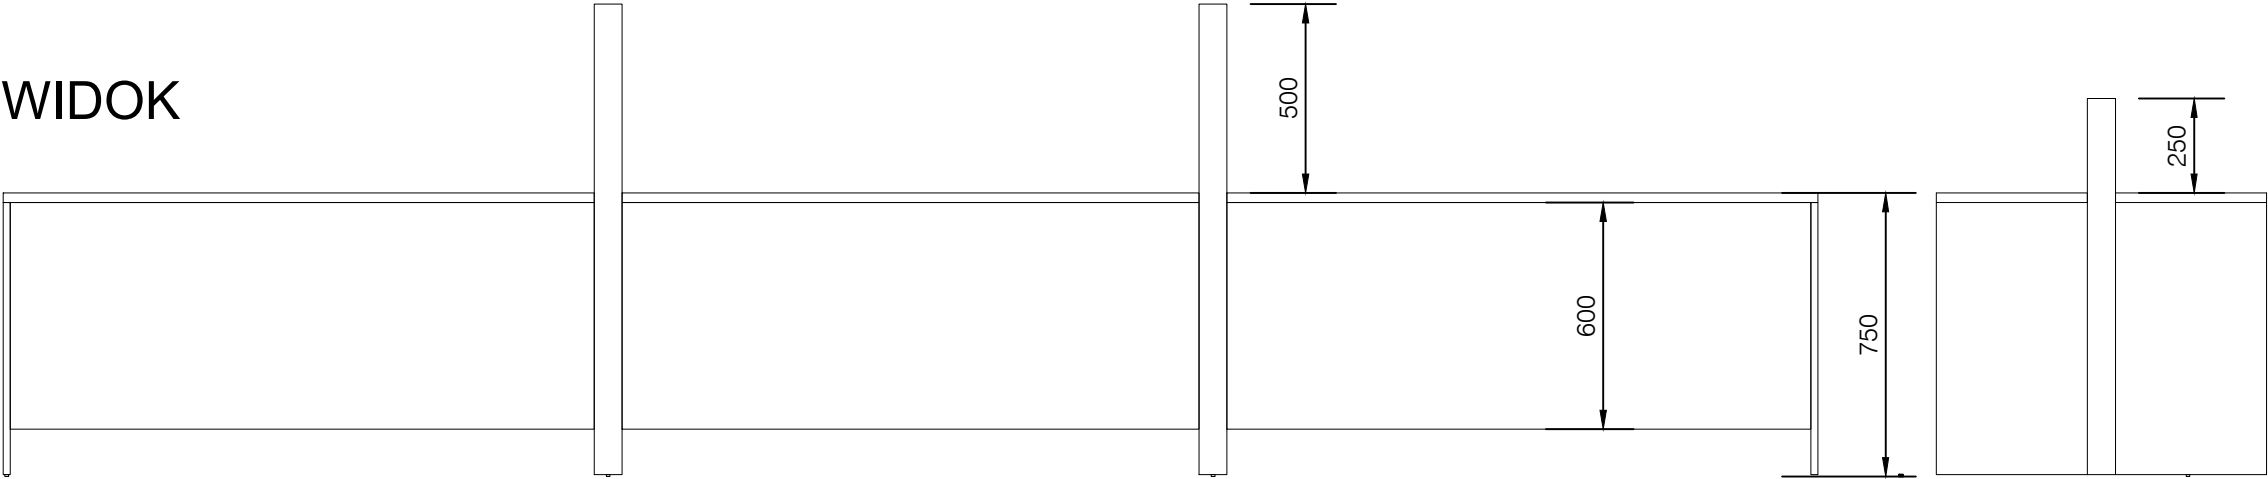

WIDOK

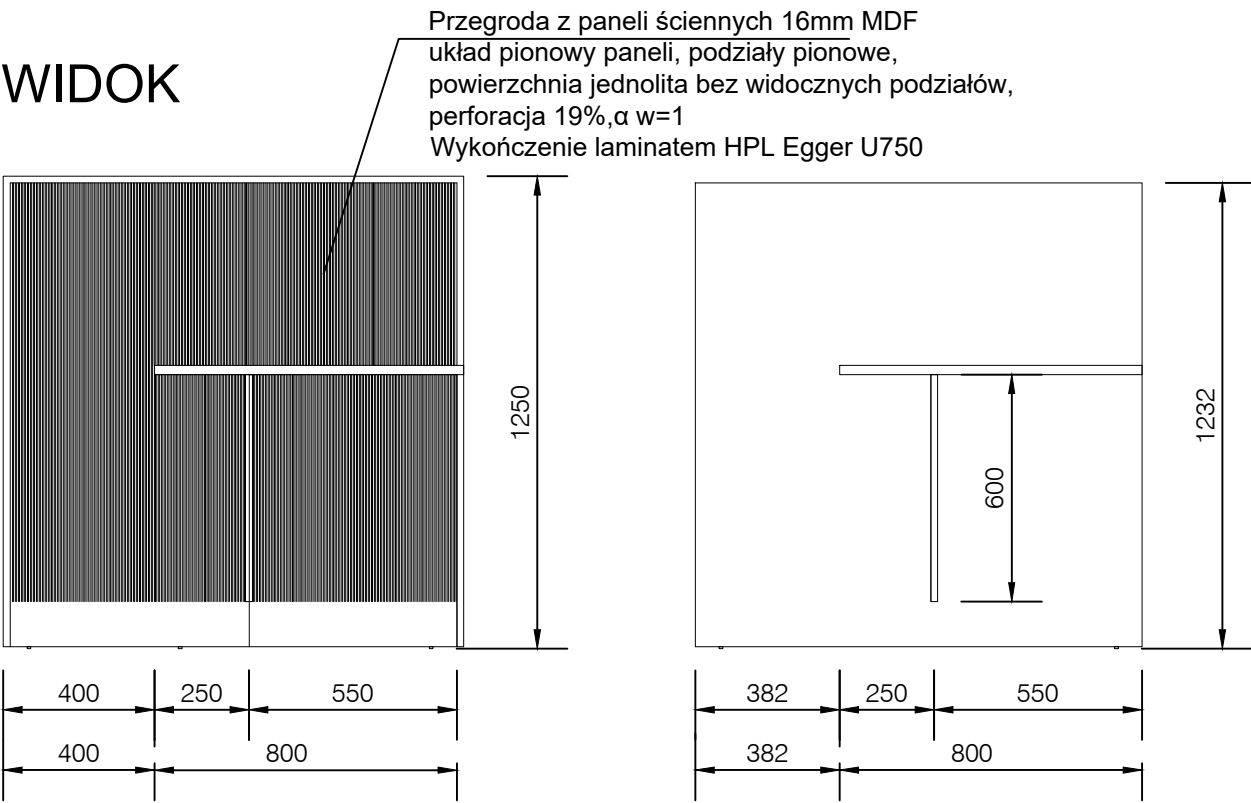

Przegroda z paneli ściennych 16mm MDF układ pionowy paneli, podziały pionowe, powierzchnia jednolita bez widocznych podziałów, perforacja 19%, α w=1 Wykończenie laminatem HPL Egger U750

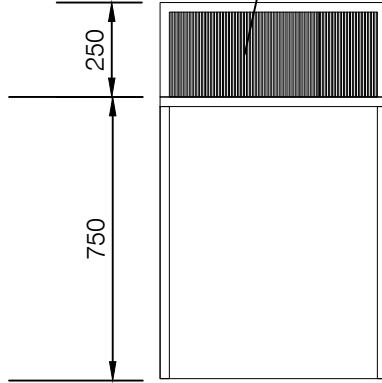

LEGENDA:
SYMBOLE I OZNACZENIA:

Osie konstrukcyjne	Wymiar otworów w świetle	Winda
Kota wysokościowa (rzuł)	Spadki powierzchni	Klatka schodowa
Kota wysokościowa (przekrój)	Kanal wentylacyjny	Niezaszczepione pallo
Symbol przekroju	Kanal wentylacyjny	REI120 Klasa odporności ogniowej
Wejście do budynku	Szacht instalacyjny	OK Okno do napowietrzania
Wyjście ewakuacyjne	Klatka kanalizacyjna	OO Okno do usuwania dymu
Wjazd do garażu	Wpust dachowy	DS Drzwi dymoszczelne na korytarzach

MATERIAŁY:

Ściana żelbetowa	Isolacja termiczna twarda	Płyta MDF
Ściana murowana	Isolacja termiczna miękka	Fasada szklana z lamelami
Wywiewka betonowa	Isolacja przeciwdźwiękowa	Ściana g-k

Numer rysunku

302-CUP-AR-5-ZE-ME-002

Schemat poglądowy



Projekt

Centrum Usług Publicznych w Opolu
Zadanie 1: Urząd Miasta Opola
dz. nr 45/2,45/5,47/4 oraz fragmenty dz. nr 47/5,45/7 obr. 0103 Opole

Stadium

Projekt wykonawczy

Branża

Architektura

PW/A

Zawartość

Lada i stolik w sali obsługi

Numer rysunku		Indeks zmiany		Status	
302-CUP-AR-5-ZE-ME-002		-			
Data		Skala		Format	
04.2022		1:20		A3	
Plik		Opracował			
302-CUP-AR-5-ZE-ME-007		WCH			
Inwestor		Heinle Wischer und Partner Architekci Sp. z o.o.			
Opolskie Towarzystwo Budownictwa Społecznego Sp. z o.o. ul. Hallera 9A 45-867 Opole tel. + 48 77 4545712 sekretariat@otbs.opole.pl		Plac Solny 4/2 50-060 Wrocław tel. + 48 71 3719600 fax + 48 71 3719610 wroclaw@heinlewischerpartner.de			
Projektant		mgr inż. arch. Edzard Schultz		Podpis	
Architektura		upr. bud. nr W/11/2013			
Specjalność		architektoniczna			
Sprawdzający		mgr inż. arch. Thomas Heinle		Podpis	
Architektura		upr. bud. nr W/55/2007			
Specjalność		architektoniczna			