
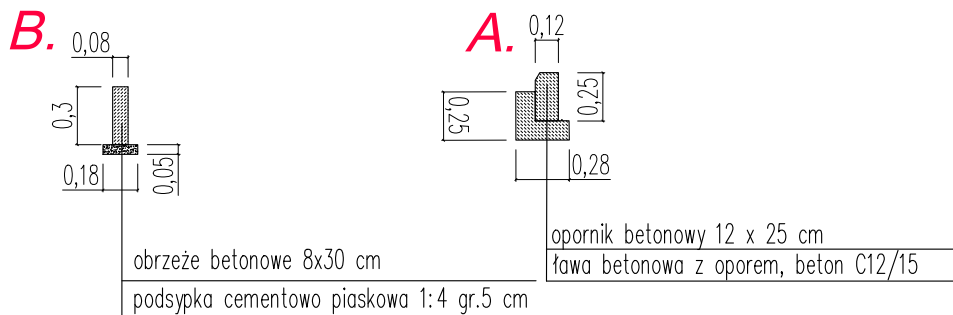


PRZEKRÓJ KONSTRUKCYJNY JEZDNI WRAZ Z TEREN ZIELONYM I CHODNIKIEM

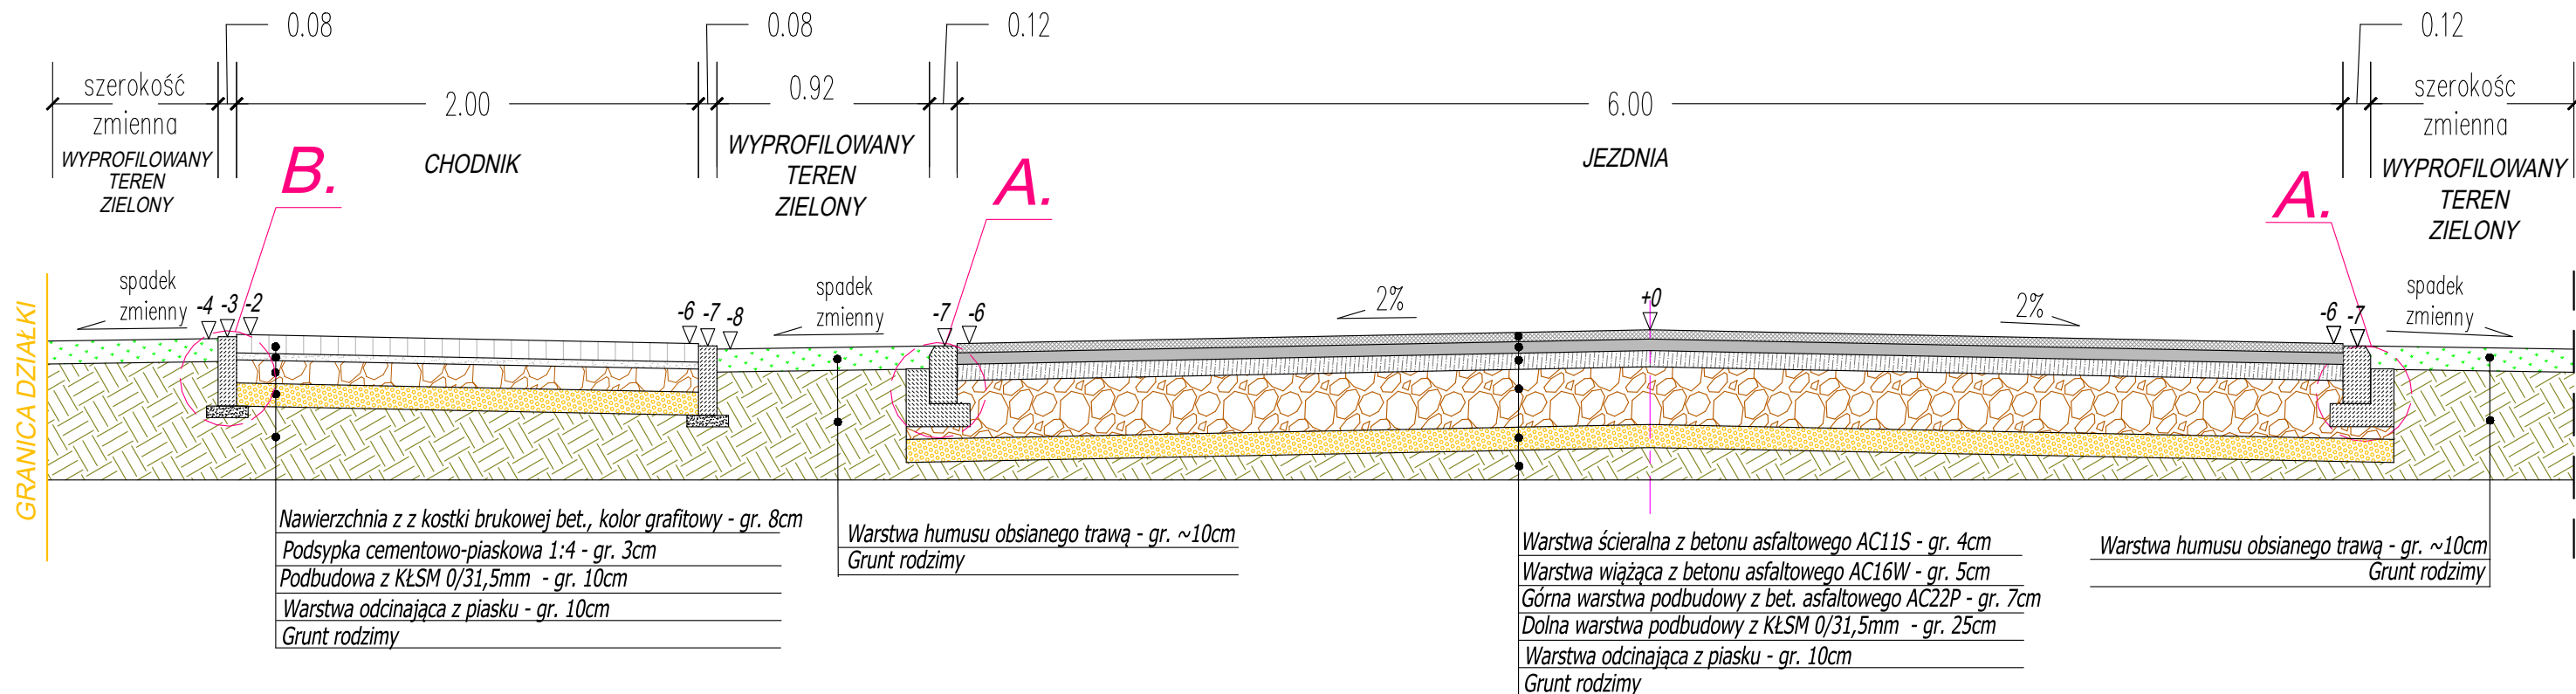

B&B

projekt

B&B projekt

ul. Jana Dąbskiego 38b/3

Tel: 668 130 702

NIP: 857-183-61-96

Tomasz Bielecki

72-300 Gryfice

E-mail: bb.projekt@onet.pl

REGON: 520250065

Inwestor	Gmina Świerzno, ul. Długa 8, 72-405 Świerzno		
Adres budowy	Działka numer 165/5 ob. Gostyniec, gm. Świerzno		
Nazwa Inwestycji	Przebudowa drogi gminnej na dz. nr 165/5 w m. Gostyniec - AKTUALIZACJA		
Tytuł rysunku	PRZEKROJE KONSTRUKCYJNE		Data:
	Imię i nazwisko	Nr uprawnień	Podpis
Opracował	Tomasz Bielecki		
			Skala rysunku:
			1:25
			Nr rysunku:
			4.1
Projekt chroniony prawem autorskim. Kopiowanie i wykorzystanie bez zgody Firmy B&B projekt Tomasz Bielecki <u>ZABRONIONE</u>			