


PROJEKT ZAGOSPODAROWANIA TERENU - DROGA GMINNA DZ. NR 165/5

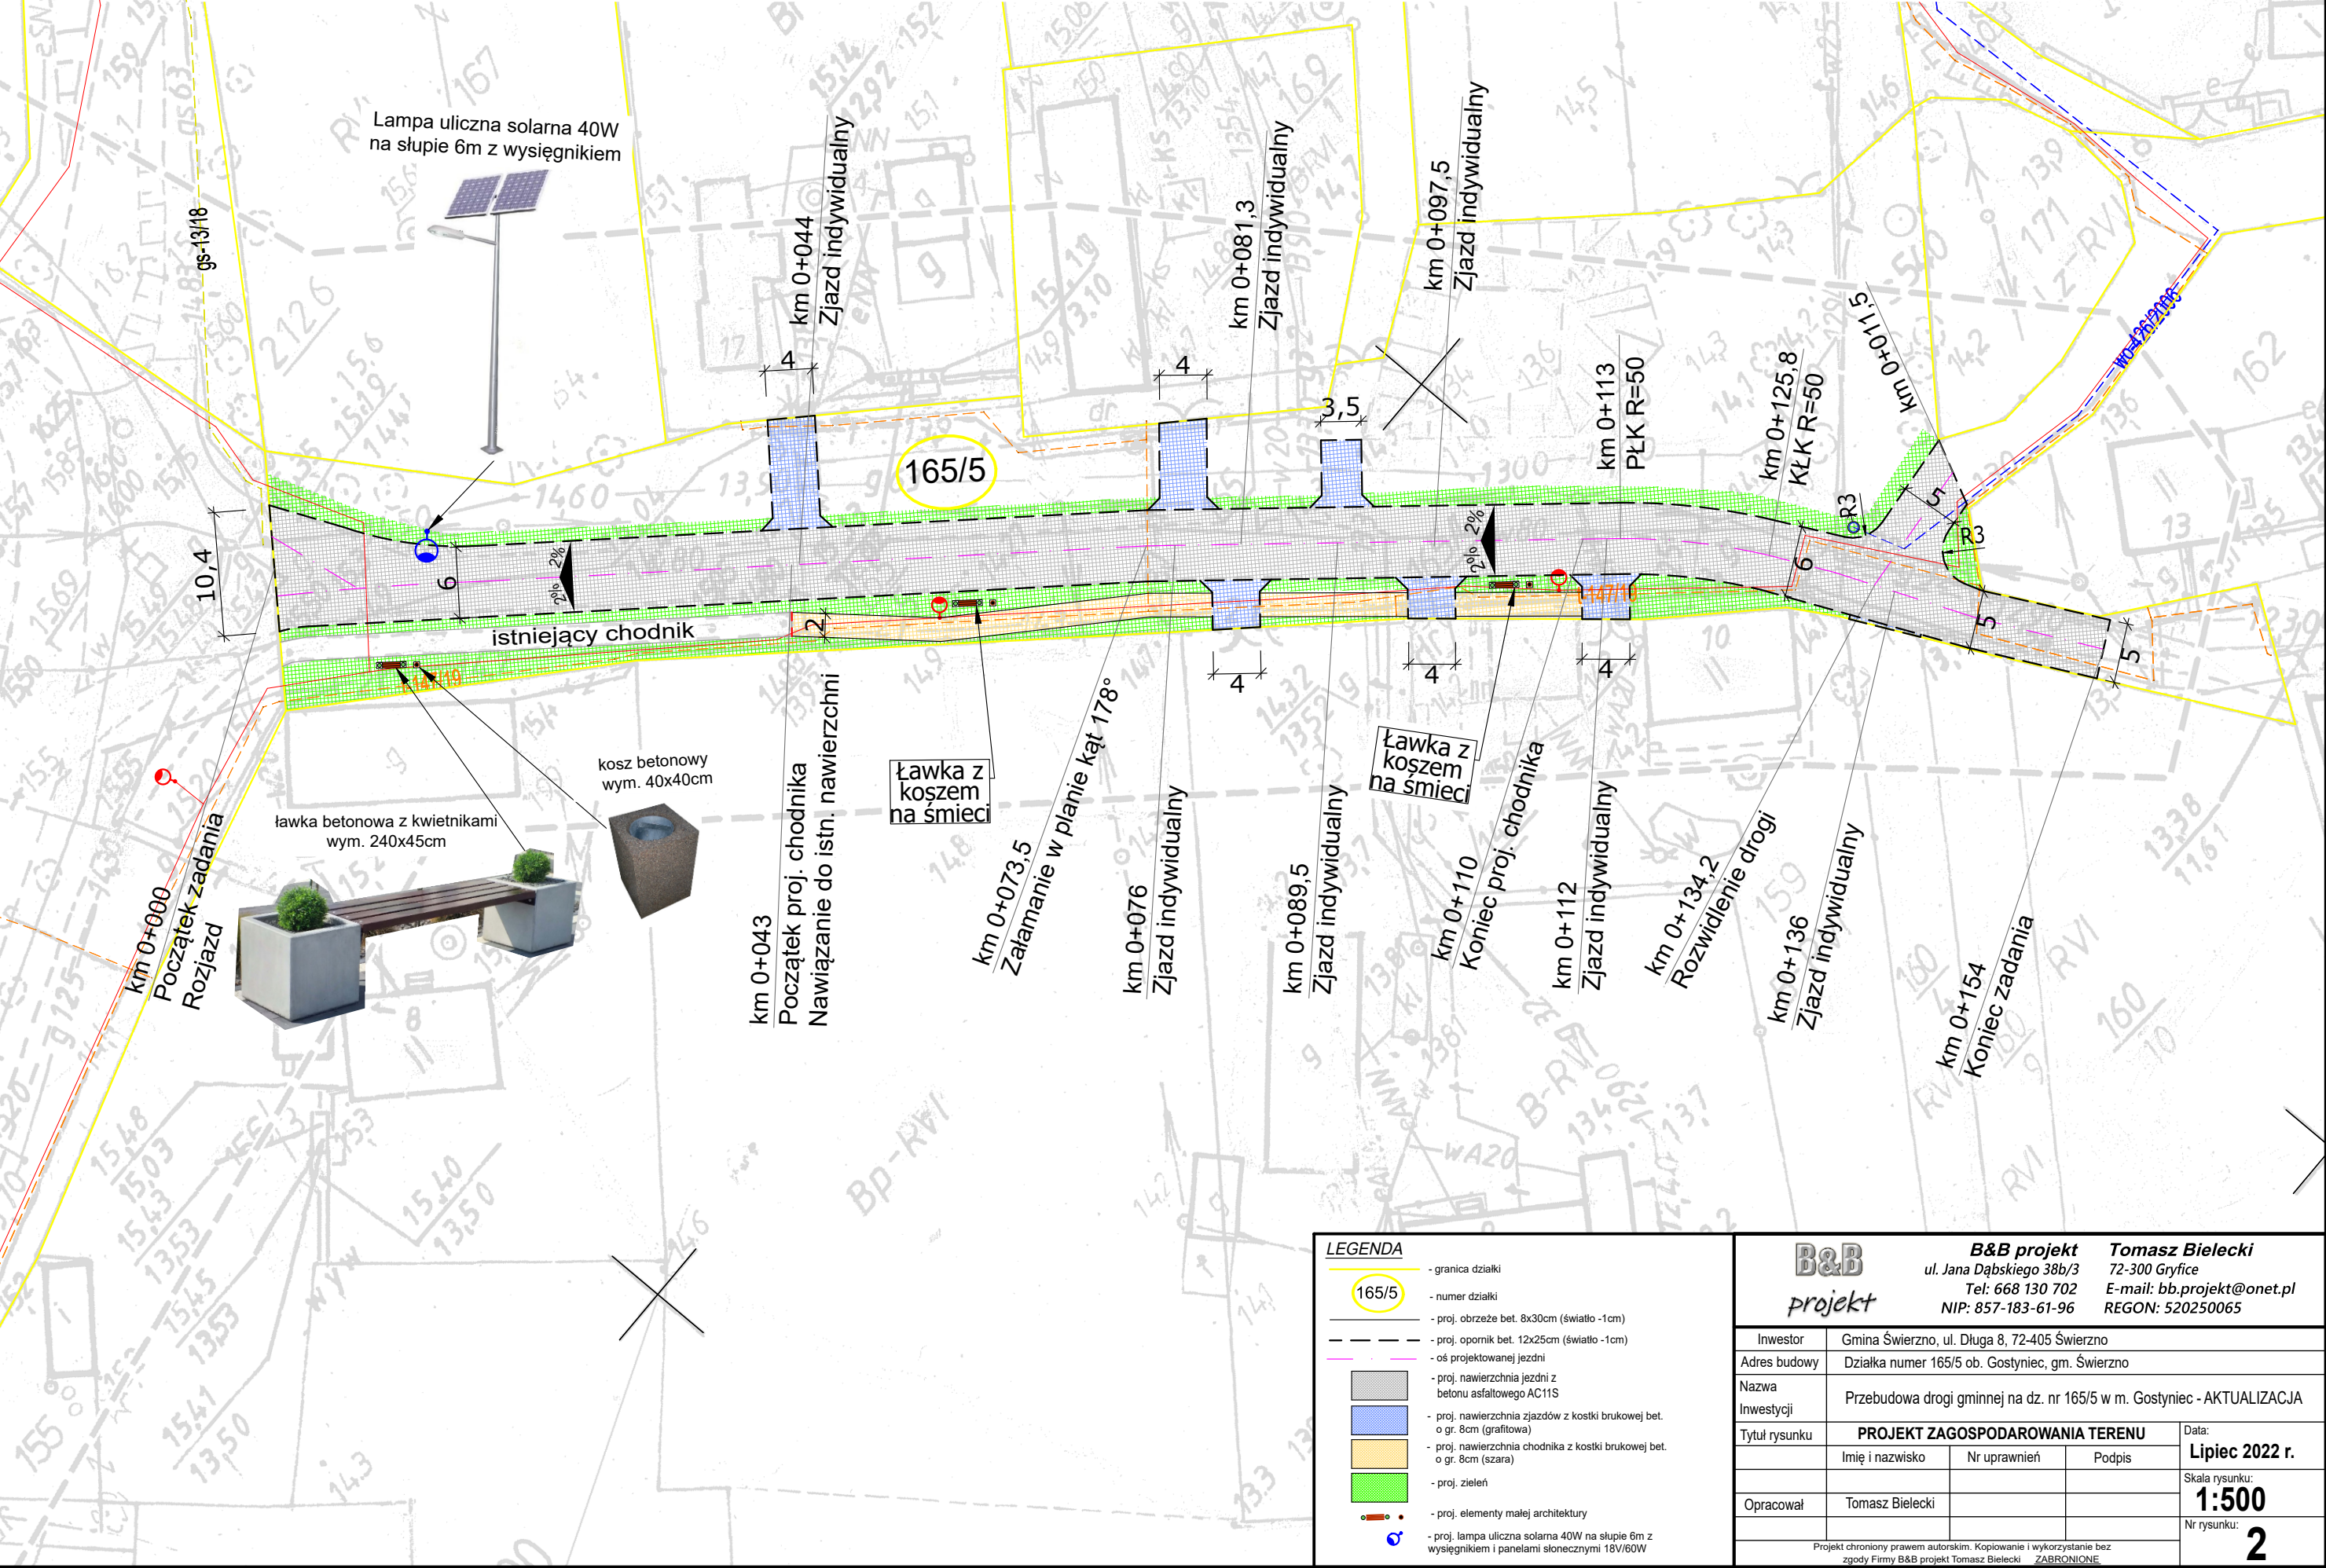

LEGENDA

- granica działki
- 165/5 - numer działki
- proj. obrzeże bet. 8x30cm (światło -1cm)
- proj. opornik bet. 12x25cm (światło -1cm)
- oś projektowanej jezdni
- proj. nawierzchnia jezdni z betonu asfaltowego AC11S
- proj. nawierzchnia zjazdów z kostki brukowej bet. o gr. 8cm (grafitowa)
- proj. nawierzchnia chodnika z kostki brukowej bet. o gr. 8cm (szara)
- proj. zieleni
- proj. elementy małej architektury
- proj. lampa uliczna solarna 40W na słupie 6m z wysięgnikiem i panelami słonecznymi 18V/60W

B&B  
projekt

B&B projekt  
ul. Jana Dąbskiego 38b/3  
Tel: 668 130 702  
NIP: 857-183-61-96

Tomasz Bielecki  
72-300 Gryfice  
E-mail: bb.projekt@onet.pl  
REGON: 520250065

Inwestor	Gmina Świerzno, ul. Długa 8, 72-405 Świerzno			Data: <b>Lipiec 2022 r.</b>
Adres budowy	Działka numer 165/5 ob. Gostyniec, gm. Świerzno			
Nazwa Inwestycji	Przebudowa drogi gminnej na dz. nr 165/5 w m. Gostyniec - AKTUALIZACJA			Skala rysunku: <b>1:500</b>
Tytuł rysunku	PROJEKT ZAGOSPODAROWANIA TERENU			
	Imię i nazwisko	Nr uprawnień	Podpis	Nr rysunku: <b>2</b>
Opracował	Tomasz Bielecki			
Projekt chroniony prawem autorskim. Kopiowanie i wykorzystanie bez zgody Firmy B&B projekt Tomasz Bielecki <b>ZABRONIONE</b>				