


PROFIL PODŁUŻNY - DROGA GMINNA DZ. NR 165/5

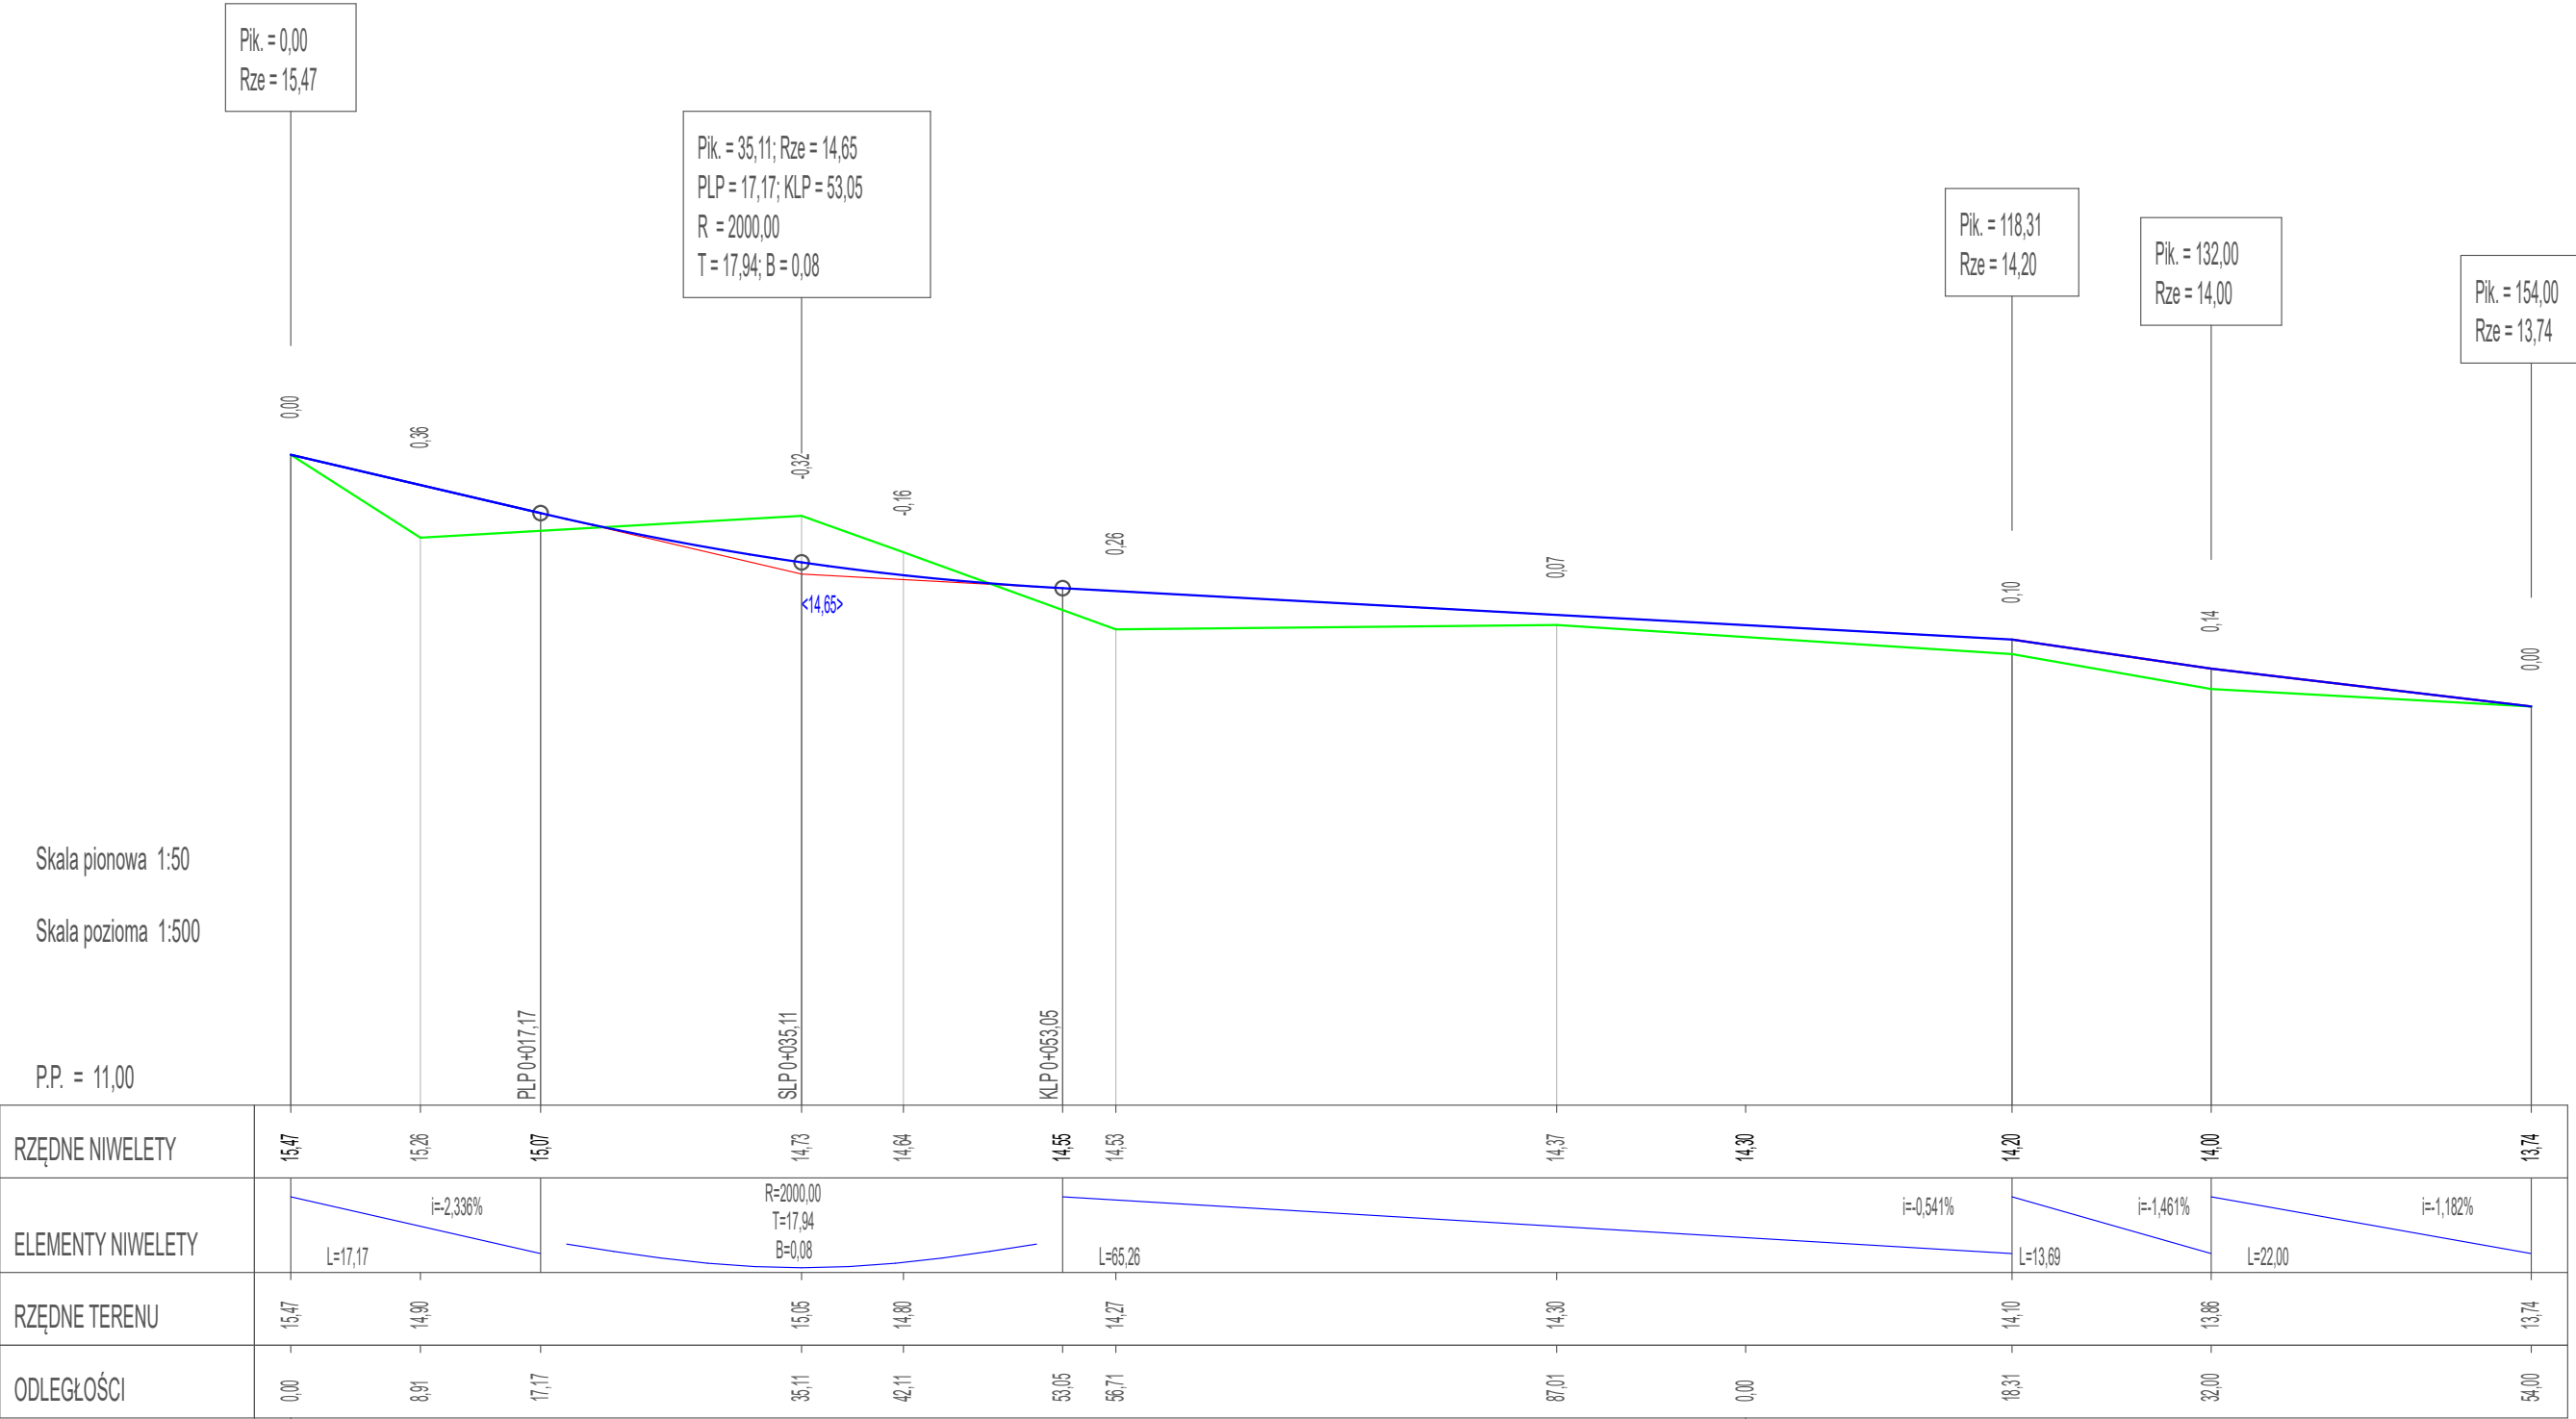

LEGENDA:

- teren istniejący
- niweleta projektowana

<div><div>B&amp;B projekt</div><div><div>B&amp;B projekt</div><div>ul. Jana Dąbskiego 38b/3</div><div>Tel: 668 130 702</div><div>NIP: 857-183-61-96</div></div><div><div>Tomasz Bielecki</div><div>72-300 Gryfice</div><div>E-mail: bb.projekt@onet.pl</div><div>REGON: 520250065</div></div></div>			
Inwestor	Gmina Świerzno, ul. Długa 8, 72-405 Świerzno		
Adres budowy	Działka numer 165/5 ob. Gostyniec, gm. Świerzno		
Nazwa Inwestycji	Przebudowa drogi gminnej na dz. nr 165/5 w m. Gostyniec - AKTUALIZACJA		
Tytuł rysunku	PROFIL PODŁUŻNY		Data: Lipiec 2022 r.
	Imię i nazwisko	Nr uprawnień	Podpis
Opracował	Tomasz Bielecki		
			Nr rysunku: 3
Projekt chroniony prawem autorskim. Kopiowanie i wykorzystanie bez zgody Firmy usługowej "BIELECKI" Marian Bielecki ZABRONIONE			