




NAWIERZCHNIA ASFALTOWA TYP KR2
(wykop poprzeczny)
PRZEKROJE TYPOWE

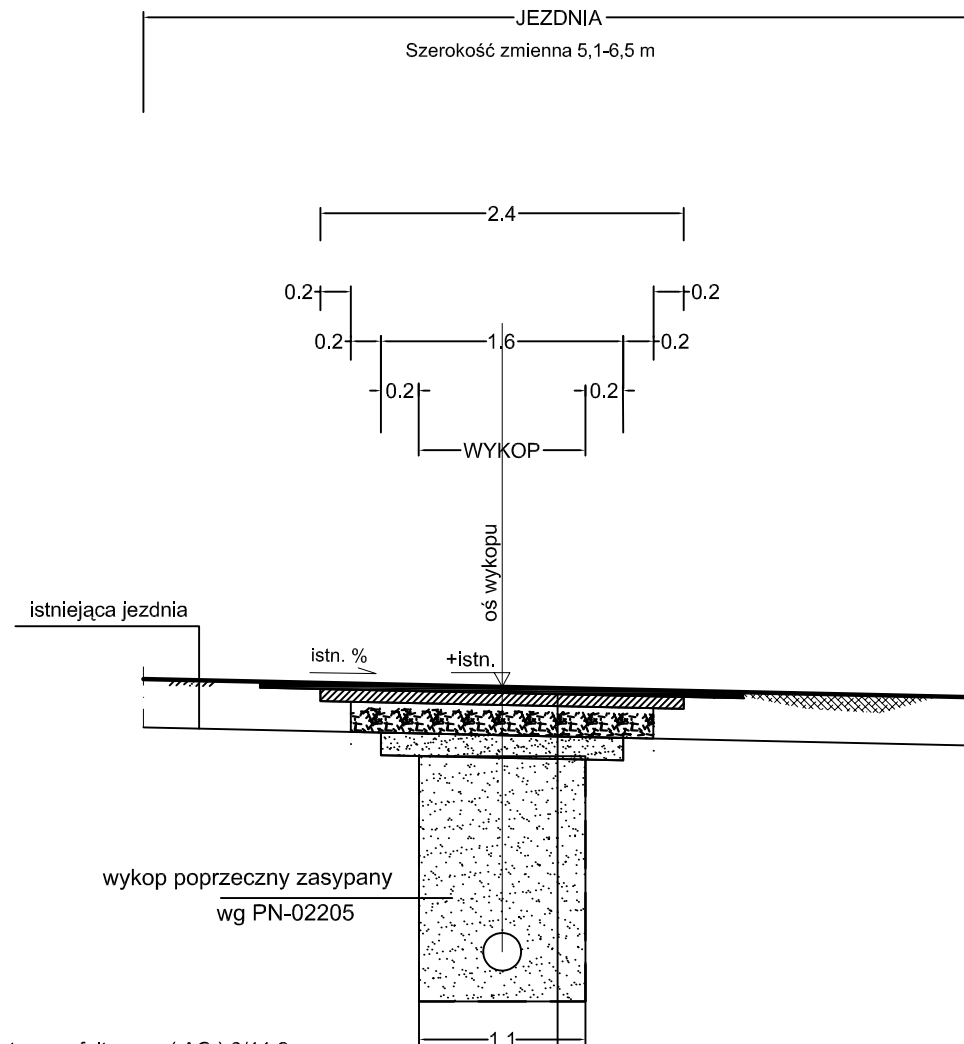

- 4 cm - w-wa ścieralna z betonu asfaltowego(AC) 0/11,2 mm
- 8 cm - w-wa wiążąca z betonu asfaltowego (AC) 0/16 mm
- 20 cm - podbudowa z kruszywa łamanego stabilizowanego mechanicznie 0-63
- 15 cm - w-wa odsączająca z kwalifikowanego kruszywa mineralnego stabil. mech. współczynnika wp>35
- zasypka wykopu; zgodnie z PN-S-02205:1998

Przekrój konstrukcyjny chodnika

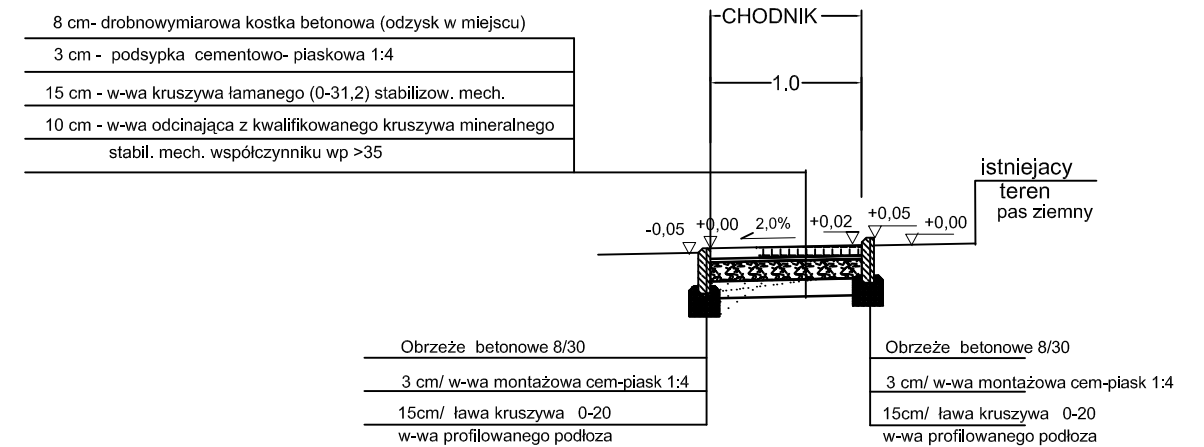

		<p>BIURO PROJEKTÓW BUDOWNICTWA KOMUNALNEGO SPÓŁKA Z O.O.</p> <p>40-594 KATOWICE, ul. J.GALLUSA 10</p> <p>tel.: 32 2589021 fax: 32 2586759 www.bpbk-katowice.com bpbk@bpbk-katowice.com</p>			
ZNAK ZAMAWIAJĄCEGO: U/NO/181/ VII/2018		INWESTOR: Zabrzeńskie Przedsiębiorstwo Wodociągów i Kanalizacji Sp. z o.o. 41-800 Zabrze, ul. Wolności 215			
ZNAK OPRACOWANIA: 5672		INWESTYCJA: Budowa instalacji węgla organicznego w oczyszczalni ścieków Śródmieście w Zabrze			
DATA: 11.2018 r.		OBIEKT: INSTALACJA WĘGLA ORGANICZNEGO		STADIUM PROJEKTU PROJEKT WYKONAWCZY	
SKALA: 1:25		TYTUŁ RYSUNKU: ELEMENTY UZUPEŁNIENIA UKŁADU KOMUNIKACYJNEGO Przekroje konstrukcyjne ark 2			NR RYS D/03
PROJEKTANT mgr inż. Paweł Marzec	PODPIS <i>[Signature]</i>	UPRAWNIENIA NR 1504/94 INŻ DROGOWA	SPRAWDZAJĄCY mgr inż. Adam Kopacz	PODPIS <i>[Signature]</i>	UPRAWNIENIA NR SLK/5232/POOD/14 INŻ DROGOWA
OPRACOWAŁ 					PODPIS
BRANŻA DROGOWA					
WSZELKIE PRAWA ZASTRZEŻONE, KOPIOWANIE W JAKIKOLWIEK SPOSOB BEZ ZGODY BPBK SP. Z O.O. KATOWICE ZABRONIONE					