Przekrój I - I (odcinek 0+000,00 - 0+225,00)

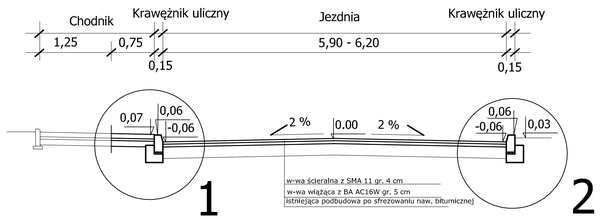

Przekrój II - II (odcinek 0+000,00 - 0+225,00 zjazdy strona północna)

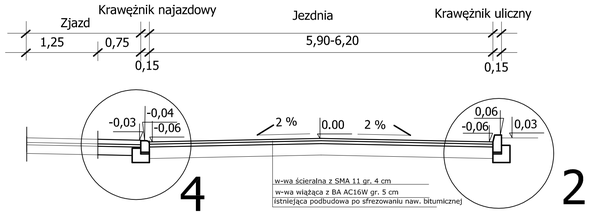

Przekrój IV - IV (zjazd w 0+264,20 km)

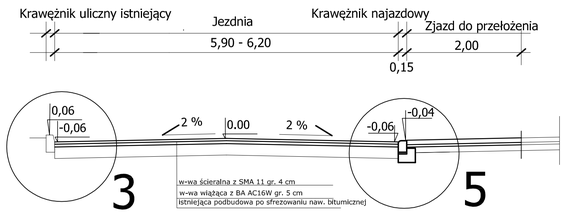

Przekrój V - V (odcinek 0+242,26 - 0+381,32)

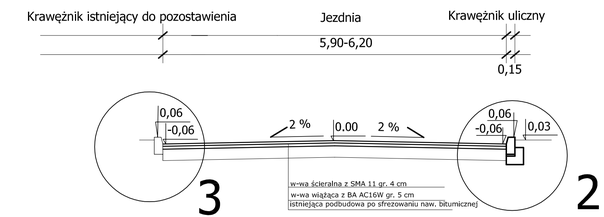

Przekrój III - III (zjazd w 0+045,80 km)

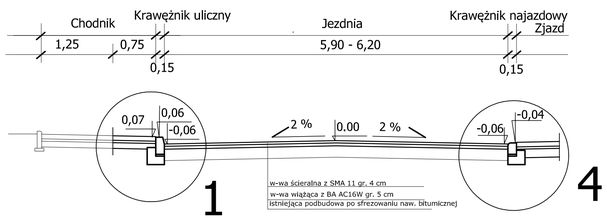

Przekrój VI - VI (odcinek 0+396,58 - 0+422,23)

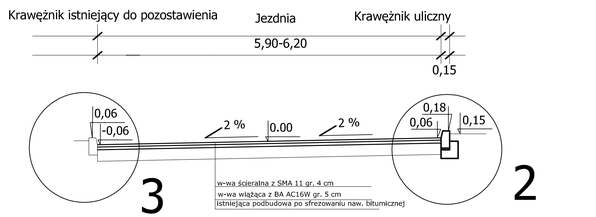

Usługi Projektowo - Inwestycyjne

Kompleksowa obsługa projektowa:
-konstrukcja,
-architektura,
-instalacje,
-opinie techniczne,
-kosztorysowanie
-audyty energetyczne
-badania nieniszczące betonu młotkiem Schmidta

mgr inż. Przemysław Dudziński
biuro: Zbigniewa Herberta 3
66-400 Gorzów Wlkp.
599-001-90-23
tel. +48 605 215 044
email: pdproj1@wp.pl

ZAMAWIAJACY:

Gmina Sulęcin
ul: Lipowa 18
69-20 Sulęcin

OBIEKT:

Przebudowa drogi gminnej ul. Okopowa w Sulęcinie
69-200 Sulęcin – działka nr 444/7
Gmina Sulęcin ul: Lipowa 18 ; 69-20 Sulęcin.

Przekroje normalne	NR. RYS. R-2	SKALA 1:50
WYKONAWCY OPRACOWANIA	PODPIS / DATA	NR / UPR.
Projektant : mgr inż. Przemysław Dudziński specjalność architektoniczna o. specjalność konstrukcyjno-bud.	01.08.2022r	74/94/GW 73/89/GW
Sprawdził : mgr inż. Maciej Seweryński specjalność konstrukcyjno-bud.	01.08.2022r	104/87/GW