


**KONSTRUKCJA CHODNIKA I DROGI WEWNĘTRZNEJ/
/NAWROTKA DLA WOZU STRAŻY POŻARNEJ**

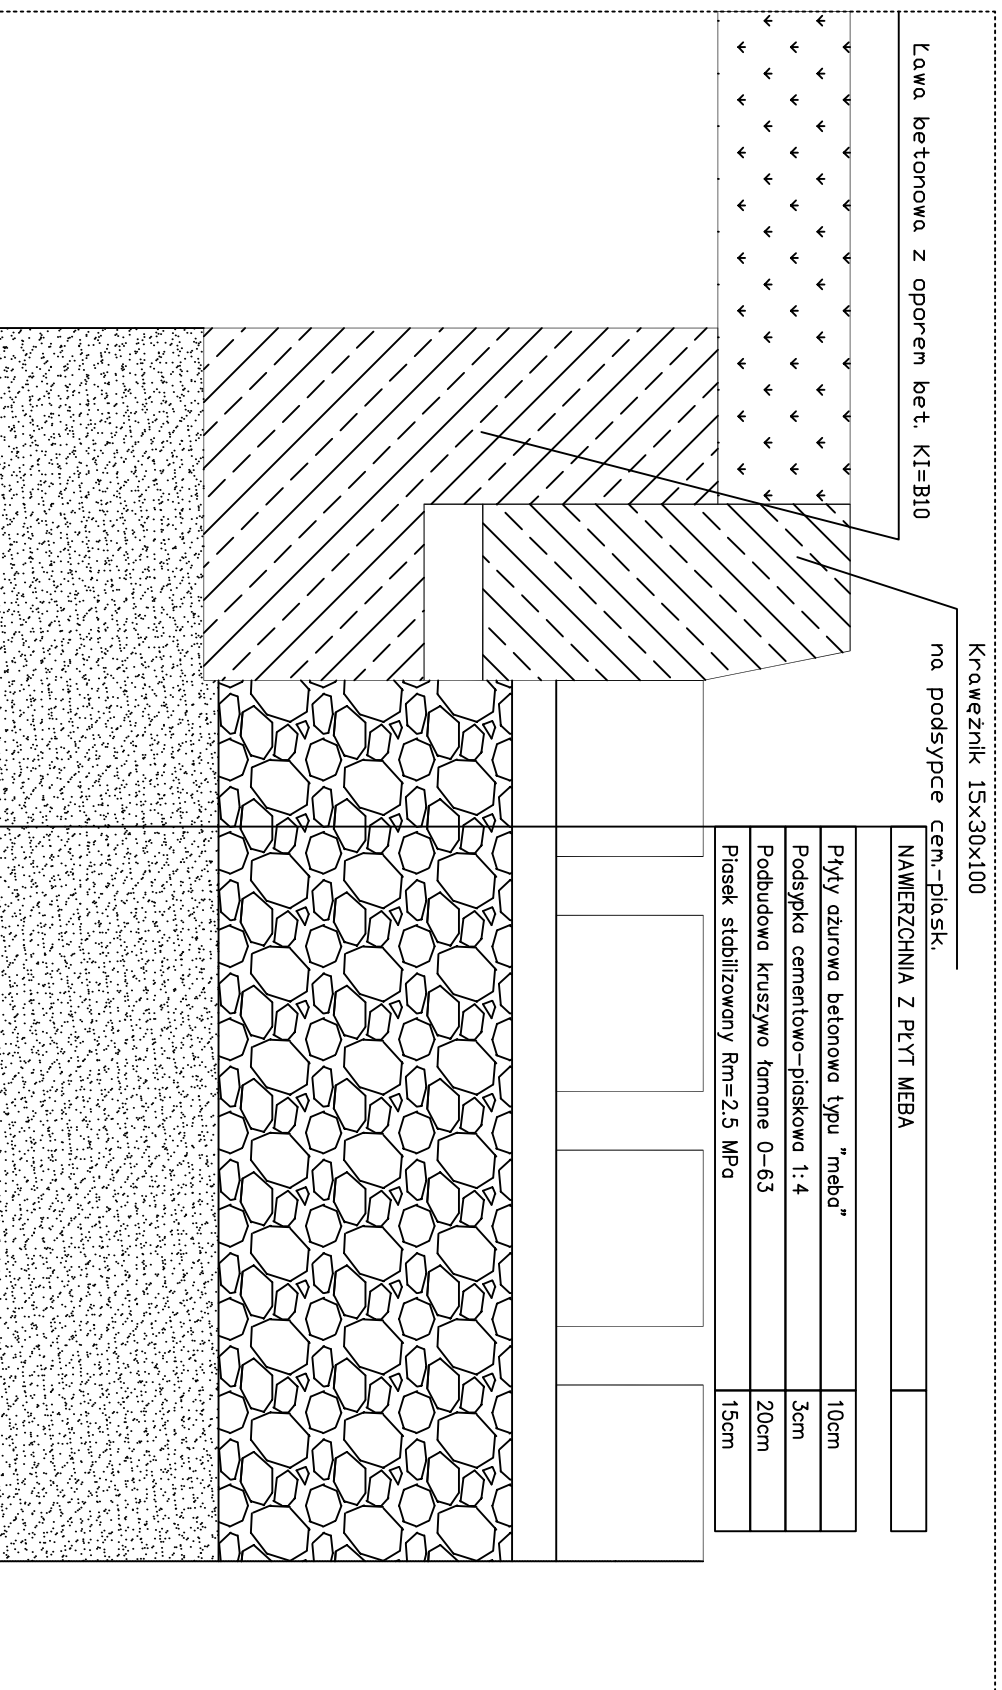

KONSTRUKCJA PARKINGÓW Z PŁYT AZUROWYCH

AMS PRACOWNIA PROJEKTOWA MACIEJ SYWULA	
TEMAT: ROZBUDOWA WOJEWÓDZKIEGO SZPITALA PSYCHIATRYCZNEGO IM. DR J. BILKIEWICZA W GDANSKU "BUDOWA BUDYNKU PRZEZNACZONEGO NA ODDZIAŁY POBYTU DZIENNEGO DLA DOROSŁYCH ORAZ DZIECI I MŁODZIEŻY	
LOKALIZACJA: 80-282 GDANSK UL. SREBRNIKI 17, DZIAŁKA NR 116/11, OBRĘB 39 W GDANSKU	
INWESTOR: WOJEWÓDZKI SZPITAL PSYCHIATRYCZNY W GDANSKU 80-282 GDANSK, UL. SREBRNIKI 17	
BRANŻA: ARCHITEKTURA	STADIUM: PROJEKT WYKONAWCZY
NAZWA RYSUNKU: DETAL KOSTRUKCJI PARKINGU I CHODNIKÓW	
PROJ. arch. Maciej Sywula upr. PO/KK/414/2011	PODPIS:
SPR. arch. Robert Butowski upr. PO/KK/392/2011	
SKALA 1:100	DATA OPRACOWANIA: GRUDZIEŃ 2023
	NR RYS. W20